8970-0050-01

URÐARSTÍGUR 5 HAFNARFIRÐI.

Samþykkt á fundi byggingarnefndar þ. 13/6 1984
BYGGINGAFULLTRÚINN
Í HAFNARFIRÐI

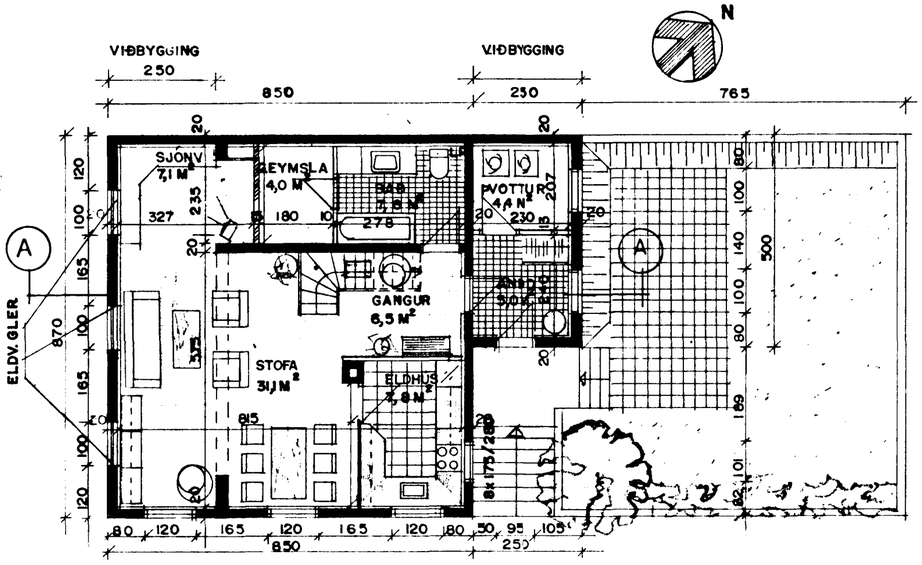

GRUNNMYND I. HÆÐAR M= 1:100

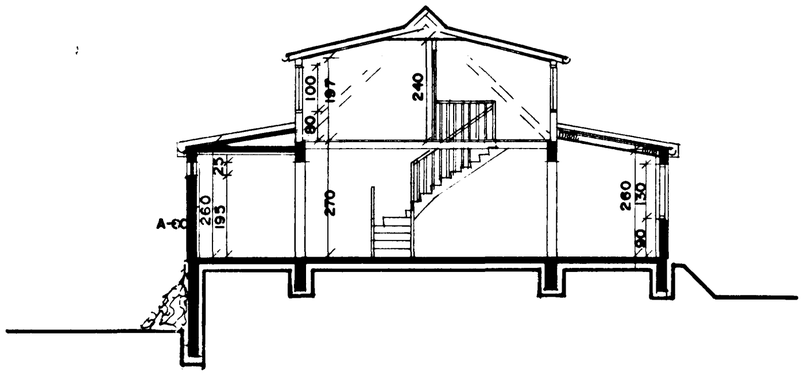

SNEIÐING A-A M=1:100

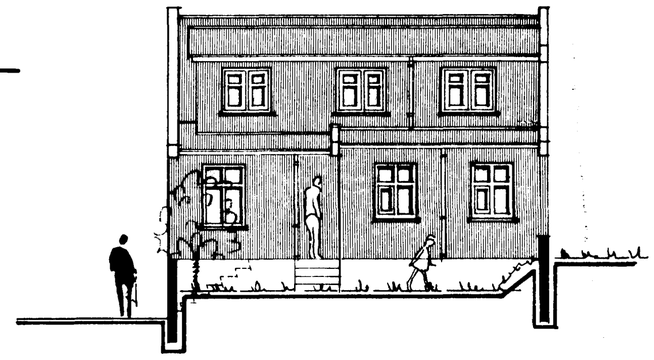

NORÐ-AUSTURHLIÐ M= 1:100

STÆRÐIR.	M² BR.	M³ BR.
1. HÆÐ	86,5	238
2. HÆÐ	44,5	101
SAMT	131,0	339

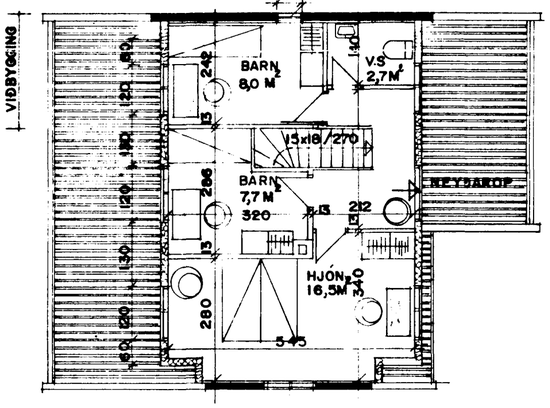

GRUNNMYND RISHÆÐAR M= 1:100

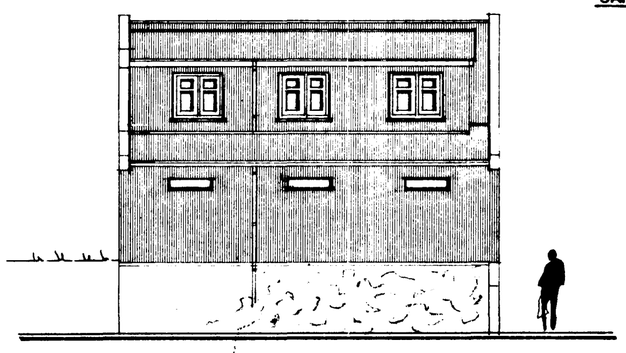

SUÐ-VESTURHLIÐ M= 1:100

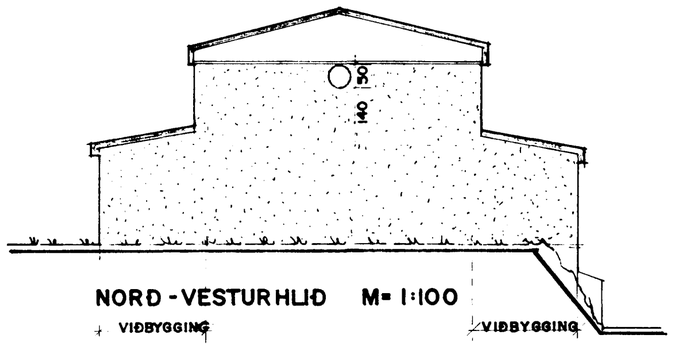

NORÐ-VESTURHLIÐ M= 1:100

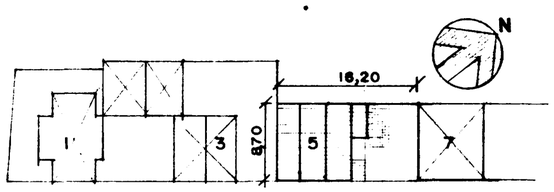

AFSTÖÐUMYND M= 1:500

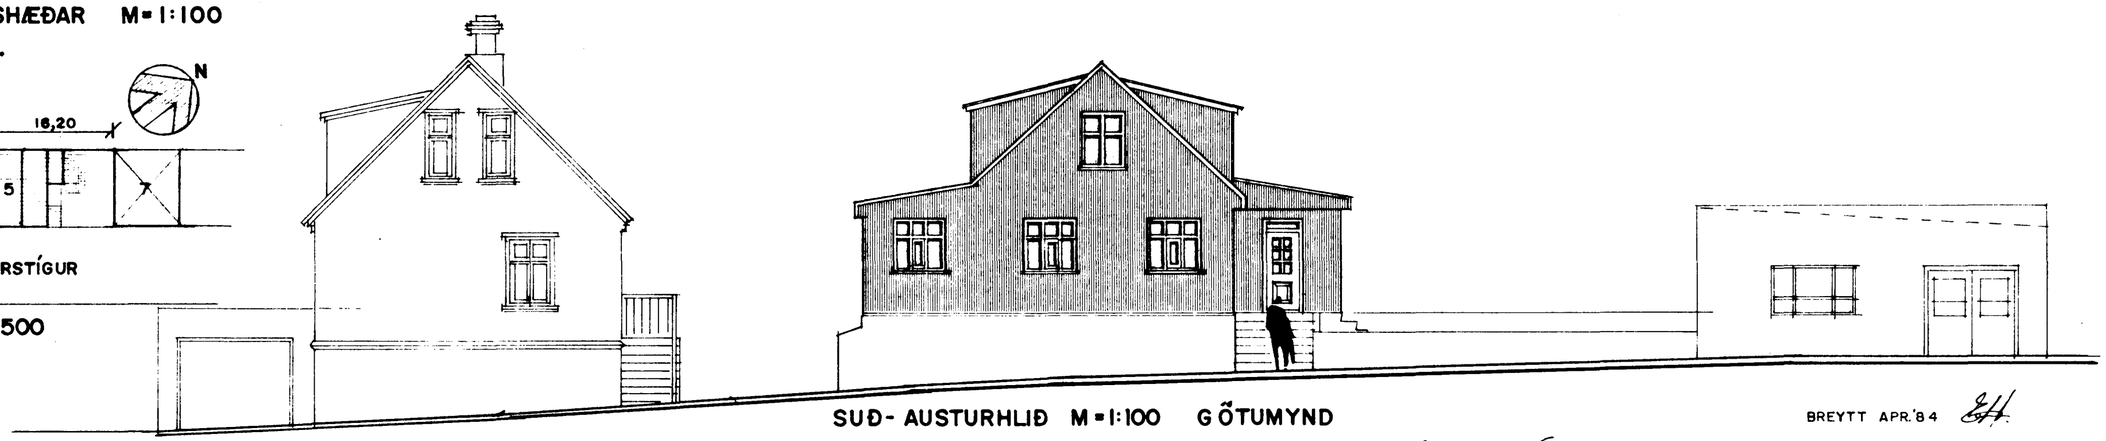

SUÐ-AUSTURHLIÐ M=1:100 GÖTUMYND

BREYTT APR. '84

Í MARS 1984 ERLENDUR ÁRNI HJÁLMARSSON BYGGINGAFRÆÐINGUR BFÍ. ÁLFASKEIÐI 80 HAFNARFIRÐI sími 53860

Erlendur Árni Hjálmarsson