Samþykkt á fundi bygginganefndar þ. 9/4 1987

BYGGINGAFULLTRÚINN Í HAFNARFIRÐI

Ath.: Samþykki meðeiganda

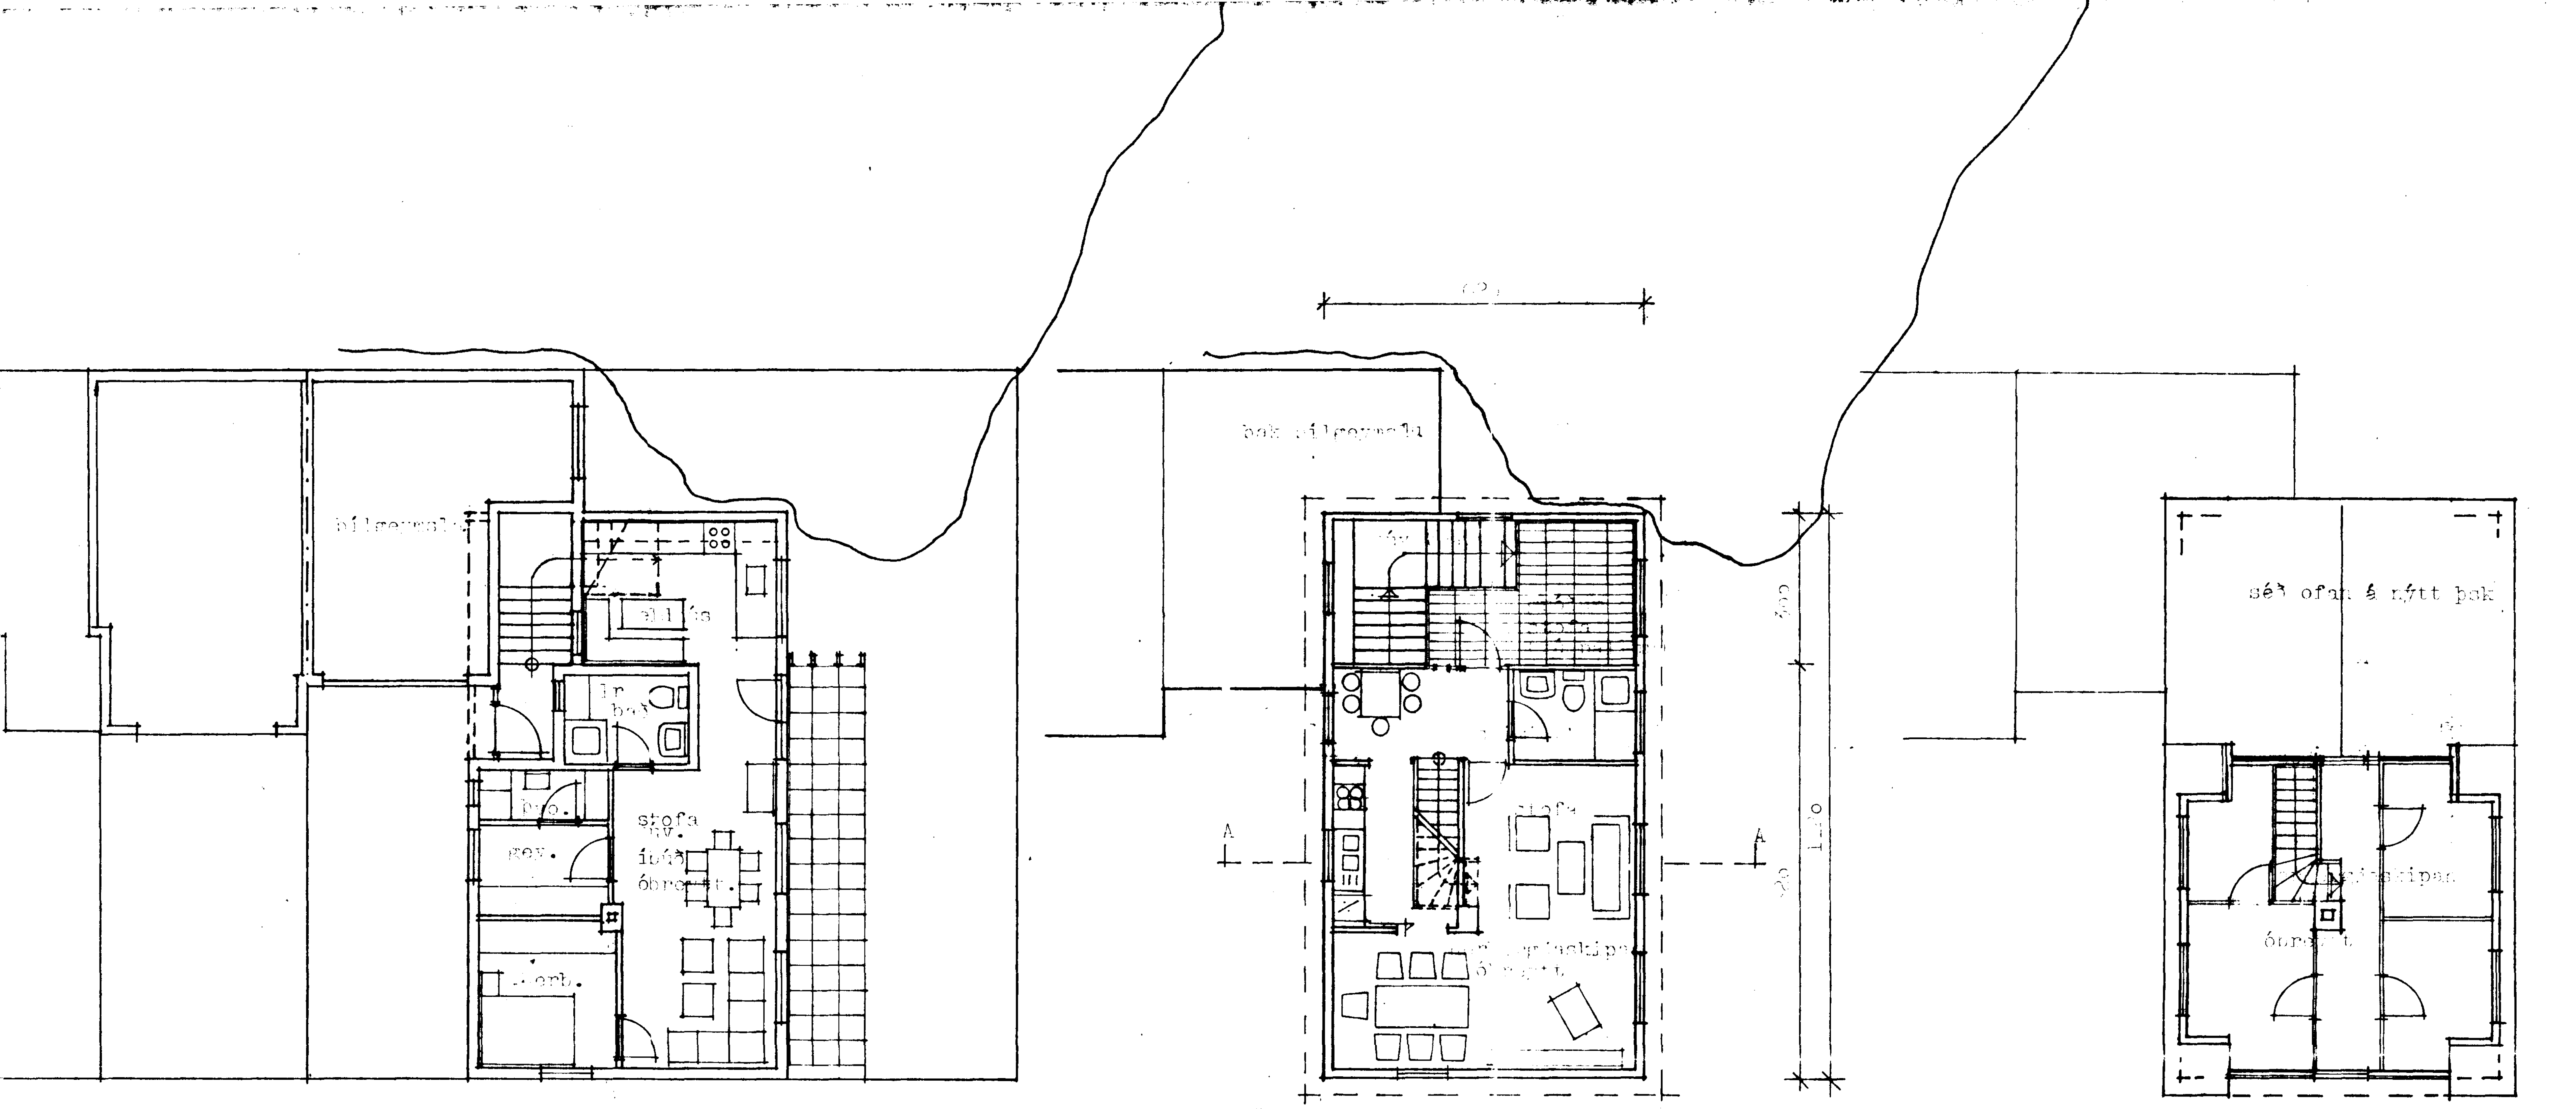

NEÐRI HÆÐ

EFRI HÆÐ (MIÐHÆÐ)

RIS

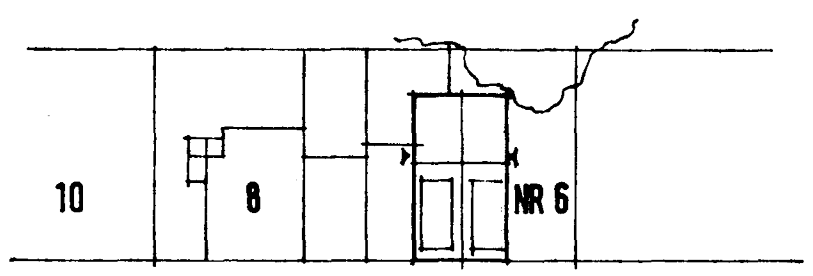

URÐARSTÍGUR

AFSTÖÐUMYND M-1:500

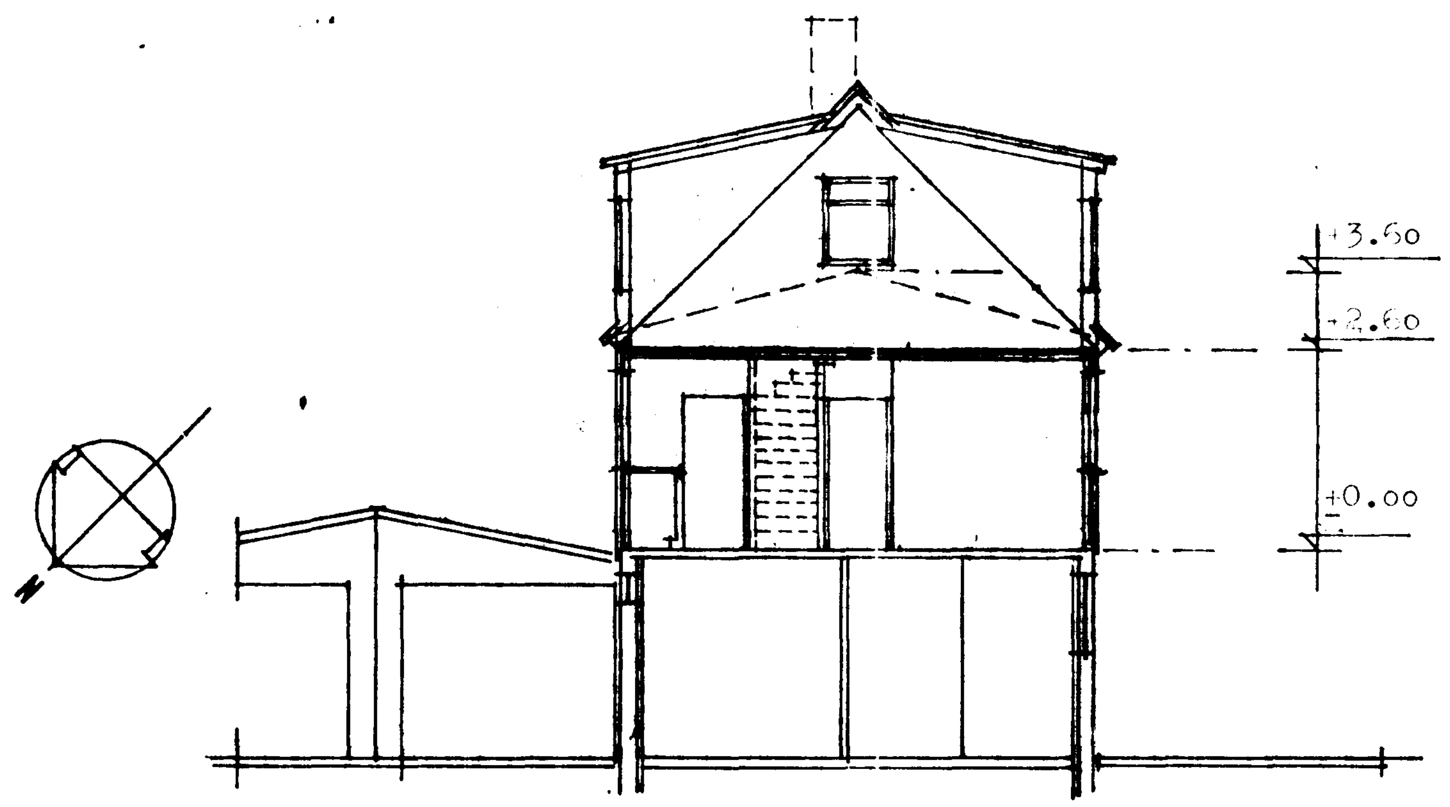

SNIÐMYND AA

URÐARSTÍGUR 6 , HAFNARFIRÐI

mkv. 1:100 dag. teik. blað 01

SIGURÞÓR AÐALSTEINSSON ARKITEKT FAÍ