



Sambúið á fundi bygginga-
nefndar þ. 27.7.1983
BYGGINGAFLYTTUÐIN
Í HAFNARFIRÐI
E. Gunnarsson

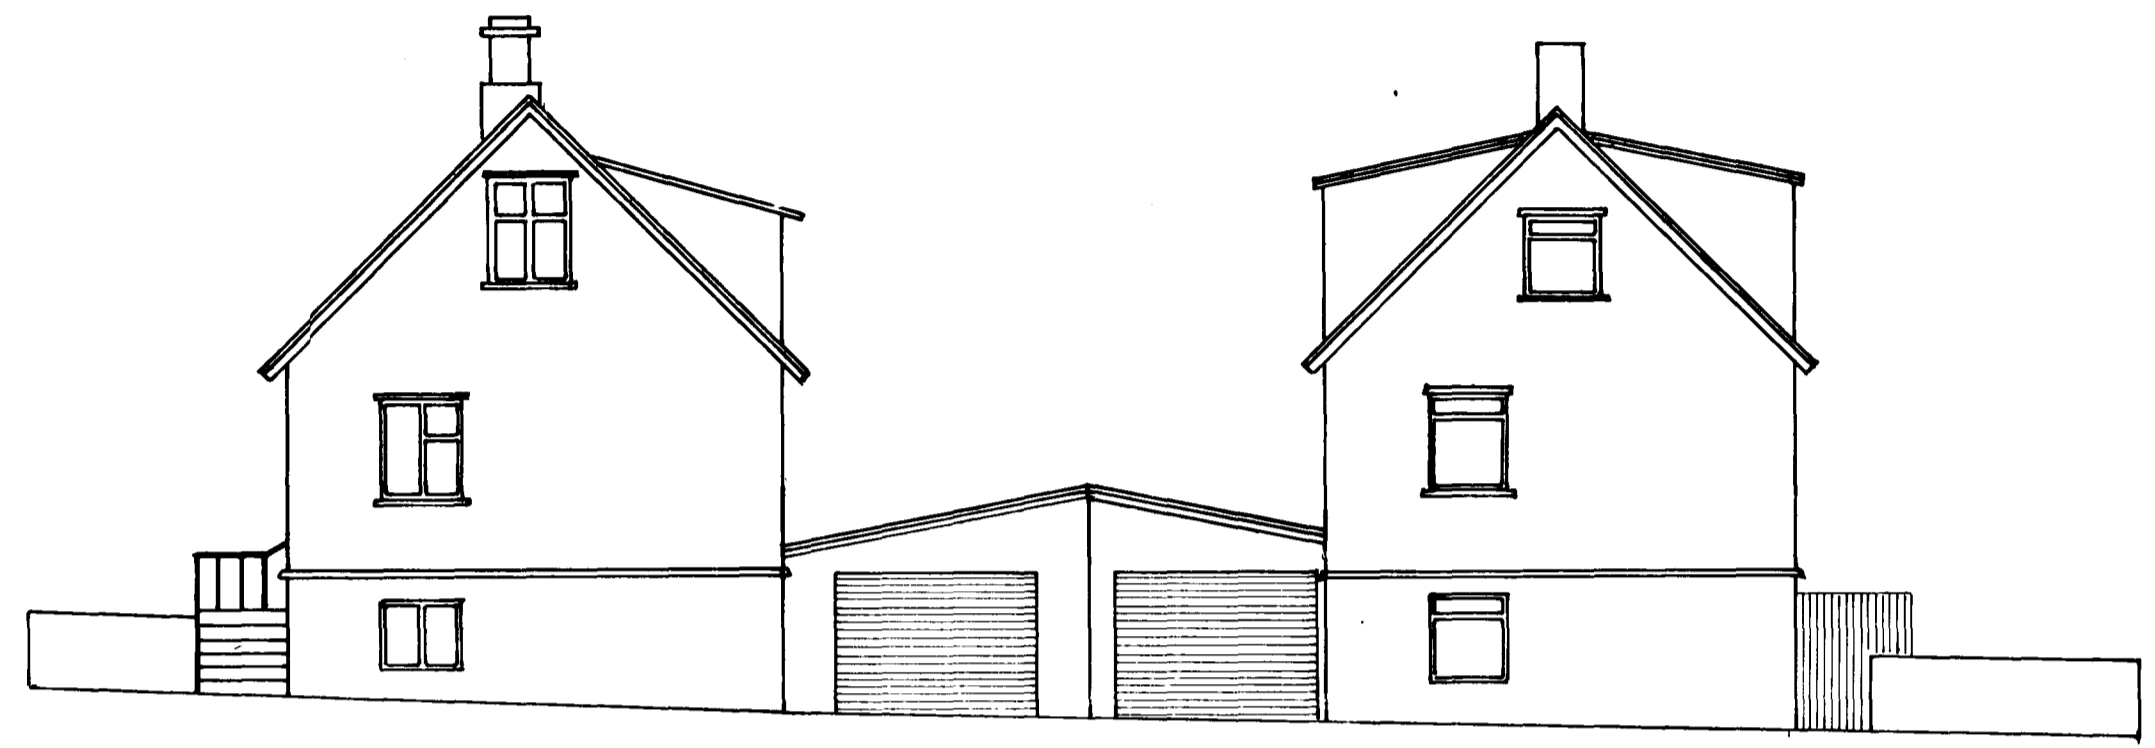


Norðvestur



Norðaustur

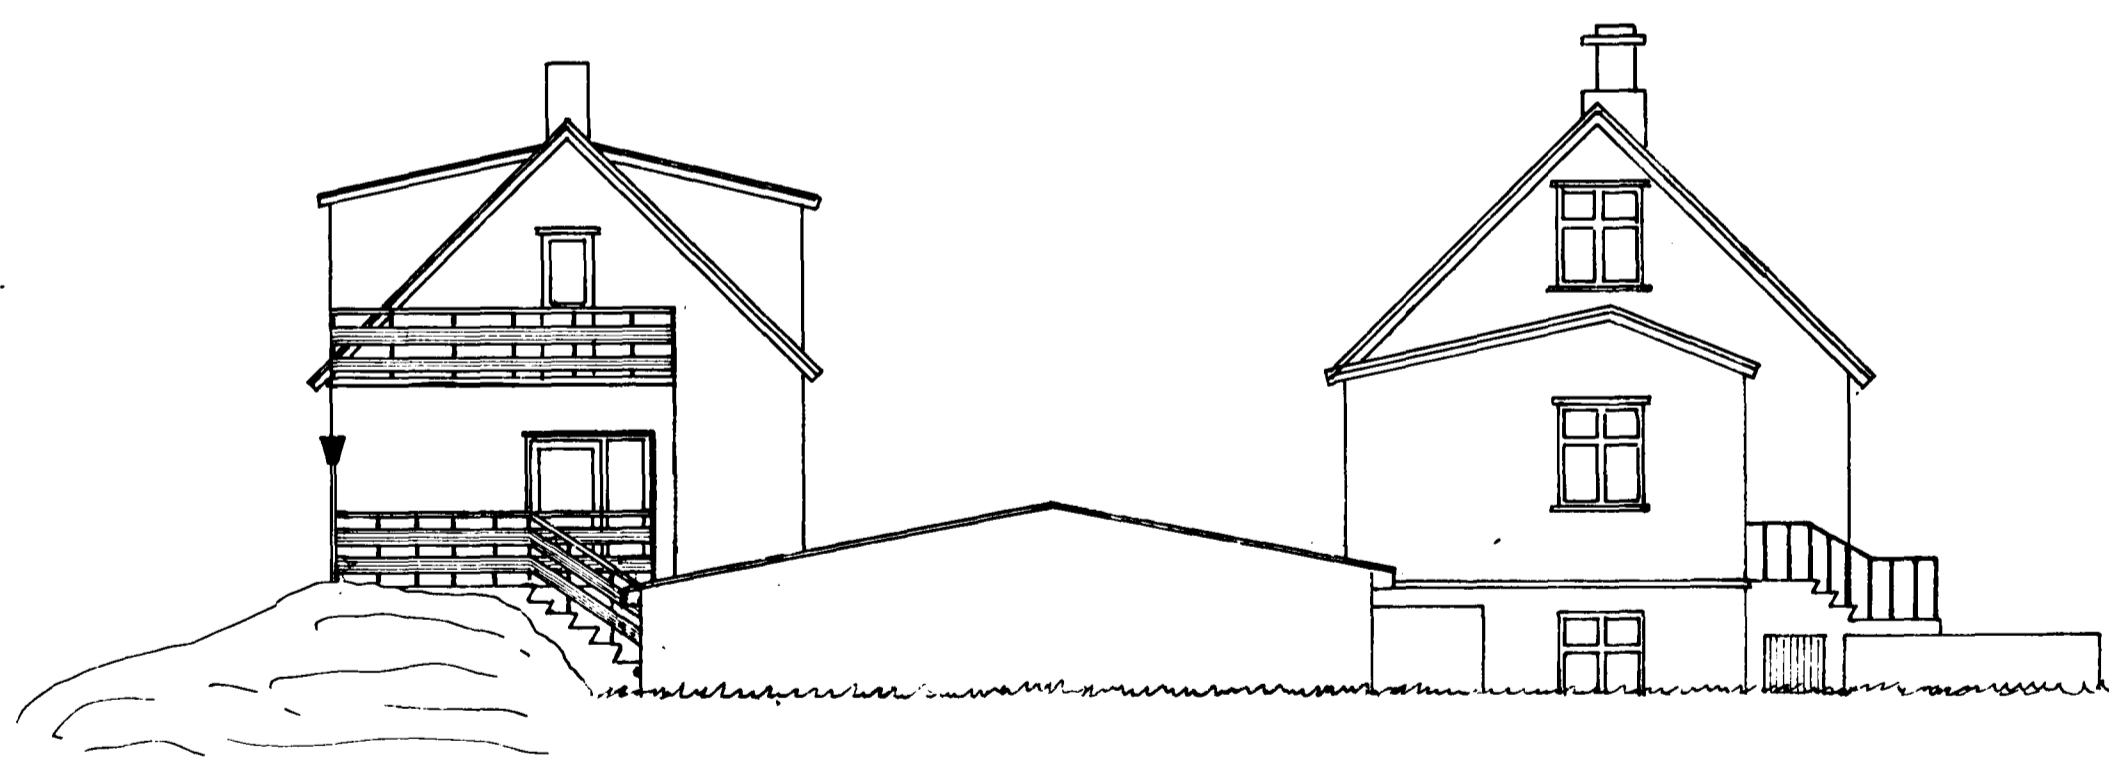

Suðaustur

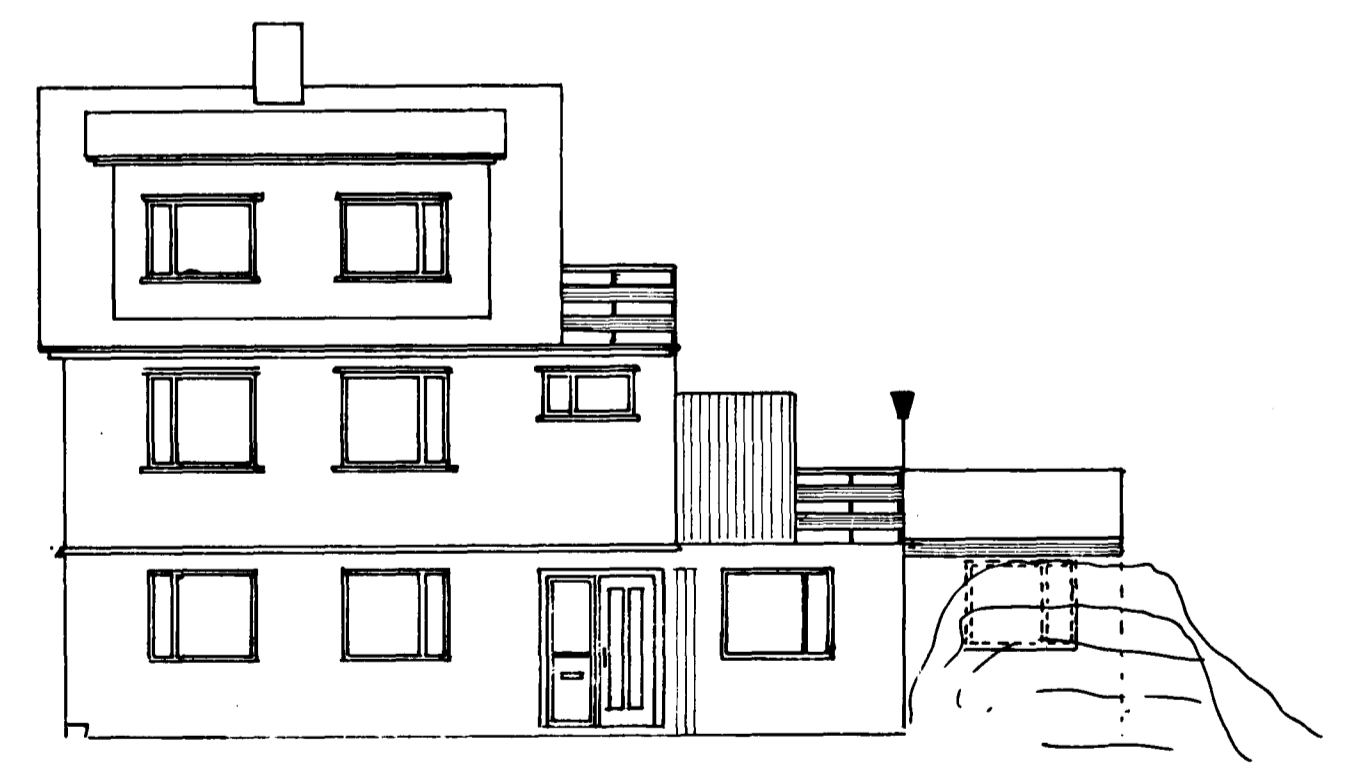

Suðvestur

8970 - 0060 - 01
- 02

8970 - 0080 - 03

Urðarstigur 6 og 8

Teikn.	10/13	<i>[Signature]</i>	Bilgeymstur og viðbygging
Yfirf.			
Mkv. 1:100			Bjarni Þórðarson FTFI <i>[Signature]</i>