



Útlit frá A

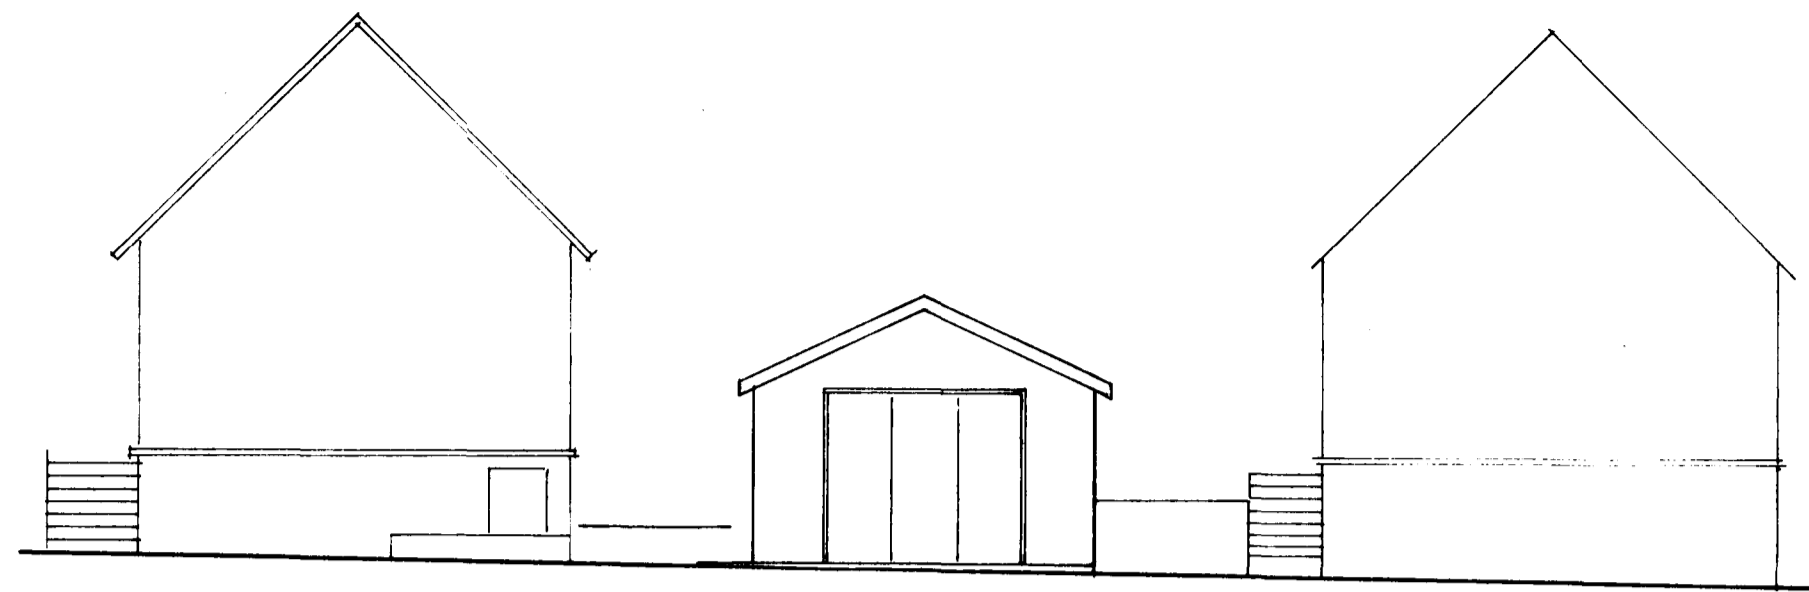

Útlit frá B

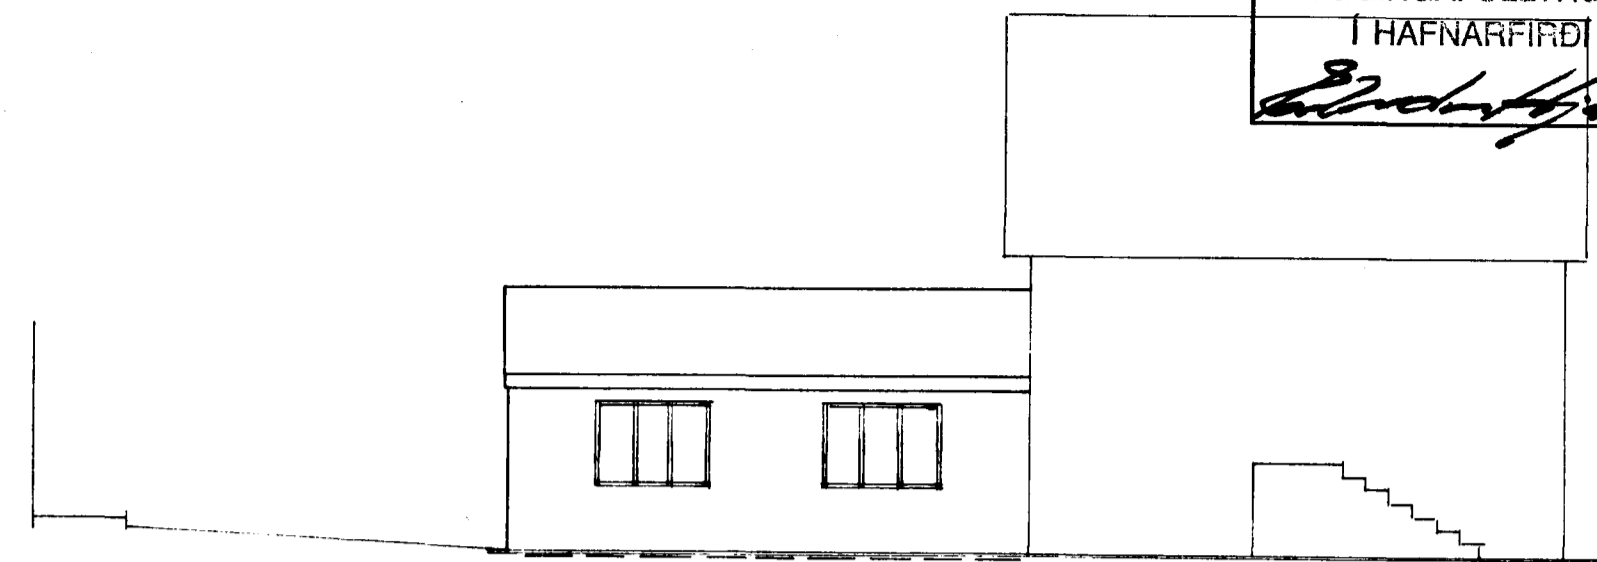

Samþykkt á fundi bygginga-
nefndar þ. 18/12 1986


BYGGINGAFULLTRÚINN
Í HAFNARFIRÐI

[Signature]


Grunnmynd

Nr 10

Álfaskeið

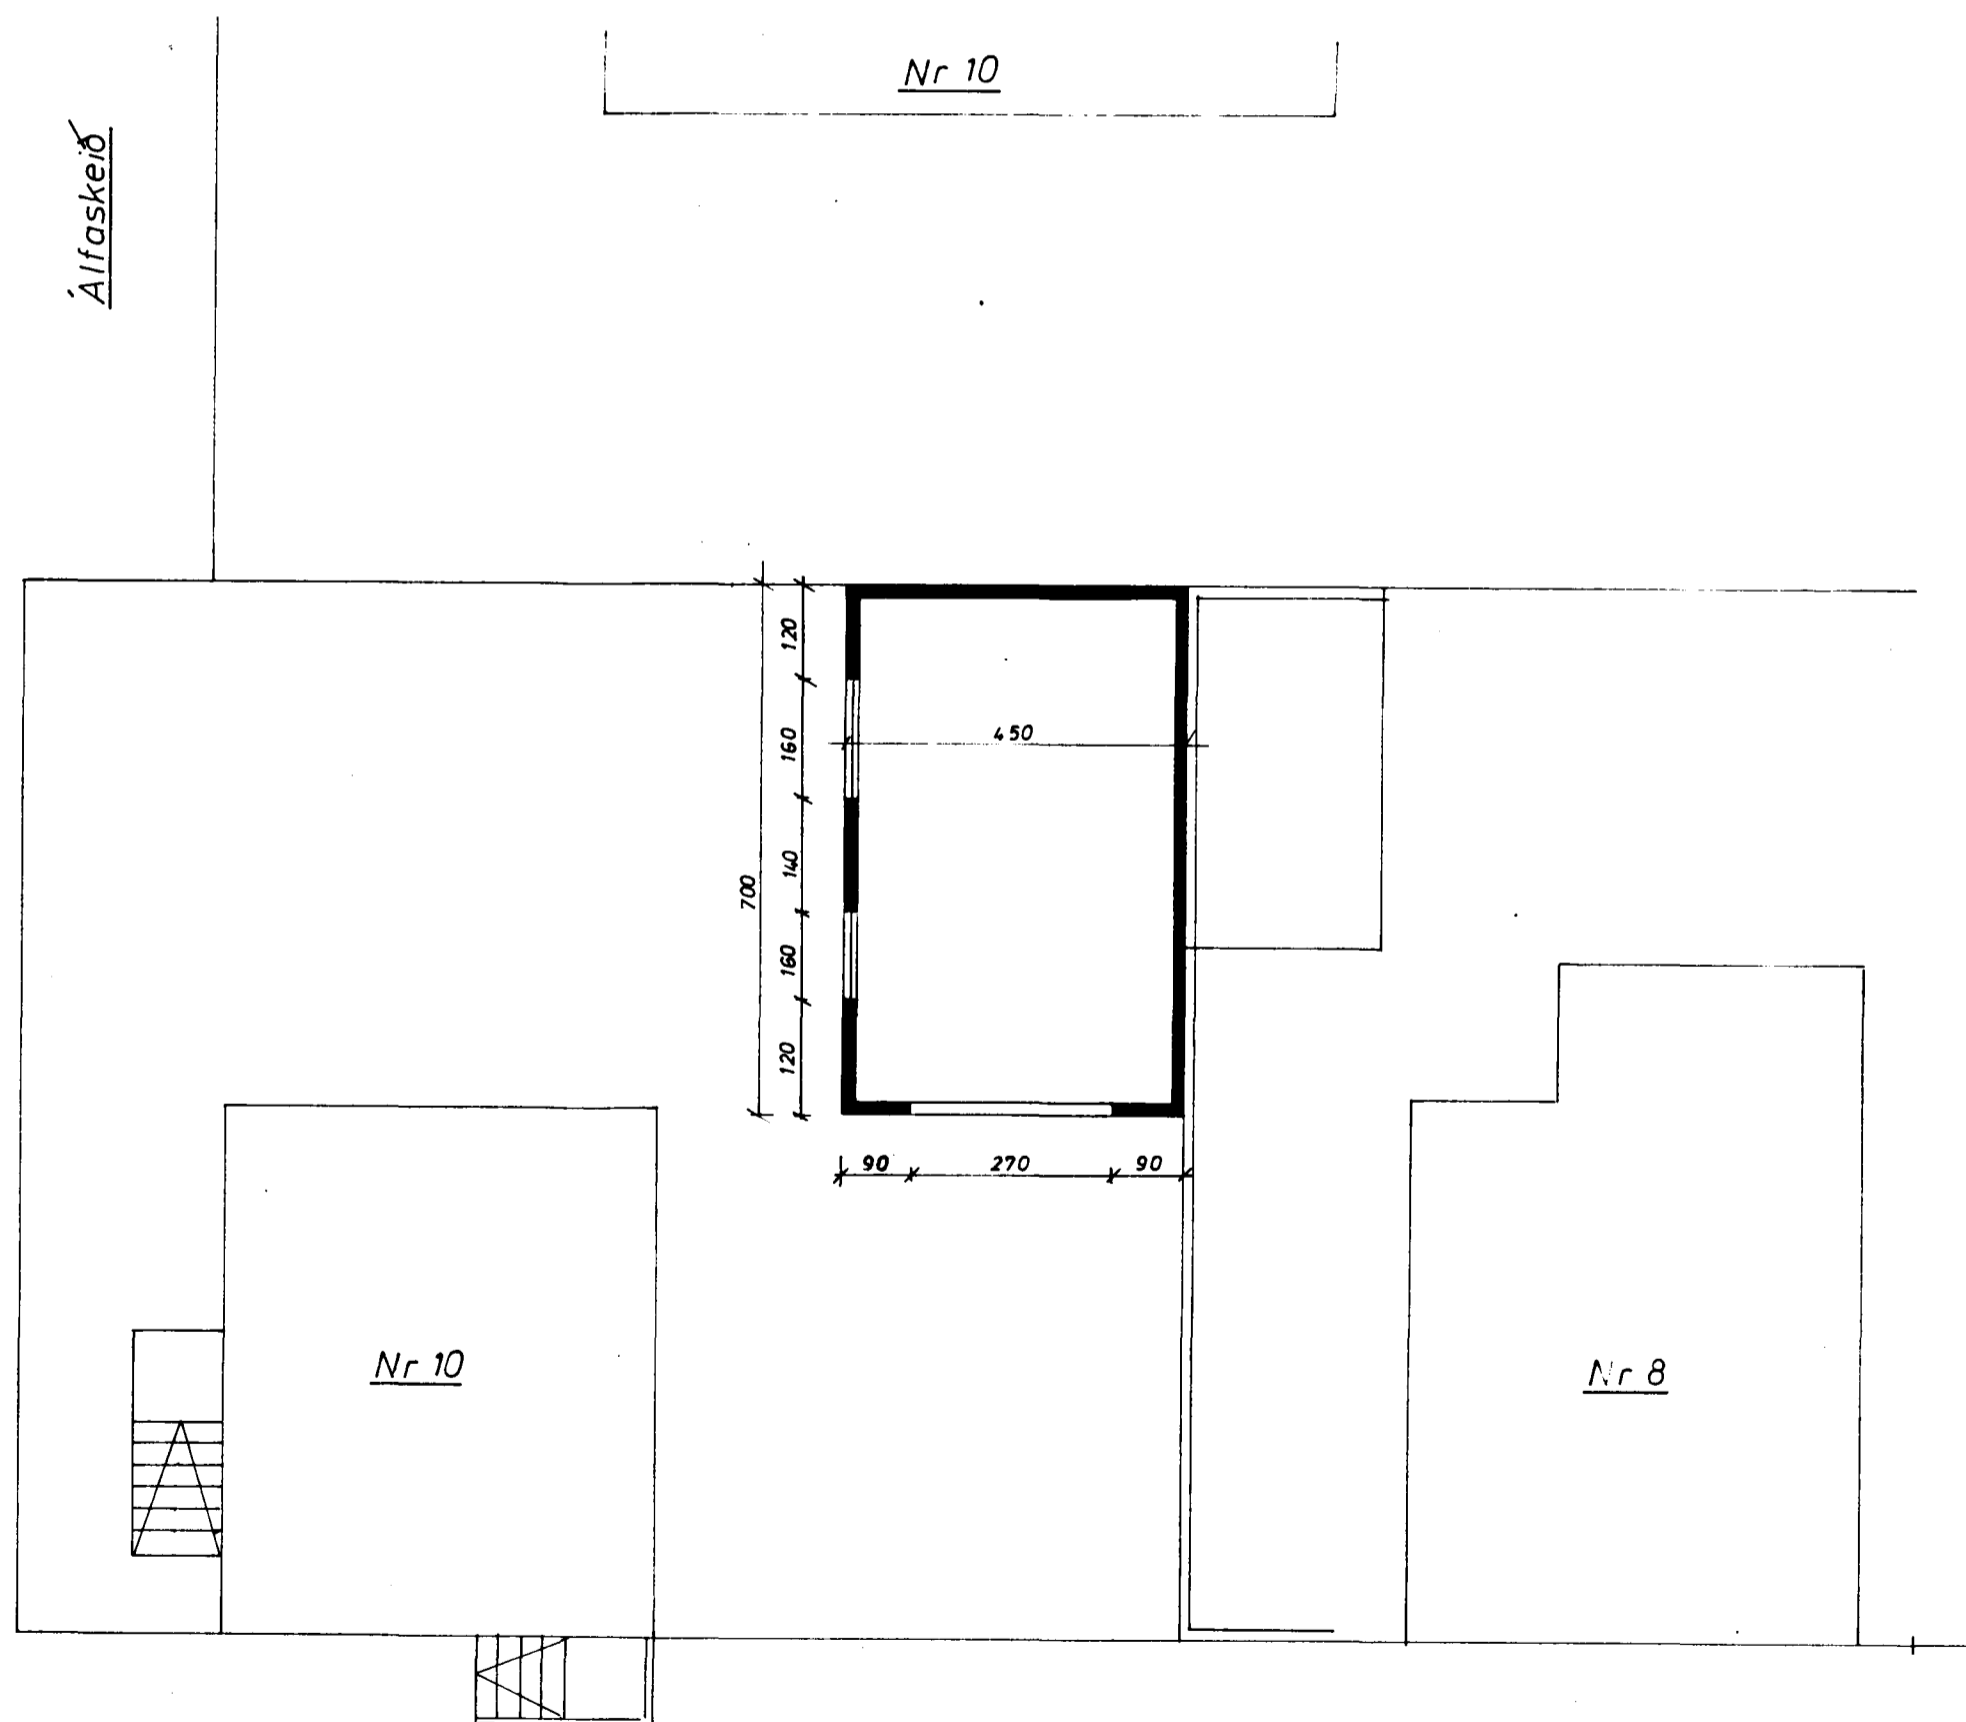


Sneiðing

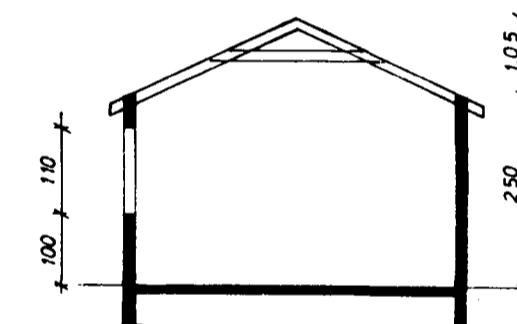

Bifreiðargeymsla skal vera með steiptum veggjum og timburþaki. Steiptir veggir skulu ná upp að ystu þakklæðningu sem skal vera úr óbrennandi efni. Þak skal vera B90 a.m.k.

31.5 m² 95 m³

Urðarstígur

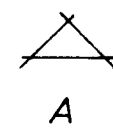

Urðarstígur 10, Hafnarfirði

Bifreiðargeymsla
Fyrirspurn til bygginganefndar

mælikvarði	verk nr.
1:100	8110
teikn.nr.	0.1

RÁDGJÖF S.F.
VERKFRÆÐIÞJÓNUSTA

BOLHOLT 4
REYKJAVÍK
SÍMI 85720

	dags	reikn.	teikn.	yfirt.
hönnun	júní 82			
breyting	maí 86			
samb.	<i>[Signature]</i>			