









Samþykkt þann

3 0 AUG. 2001

Byggingafulltrúinn í Hafnarfirði
F.h. Kristján Þorarinsson

Handwritten signature

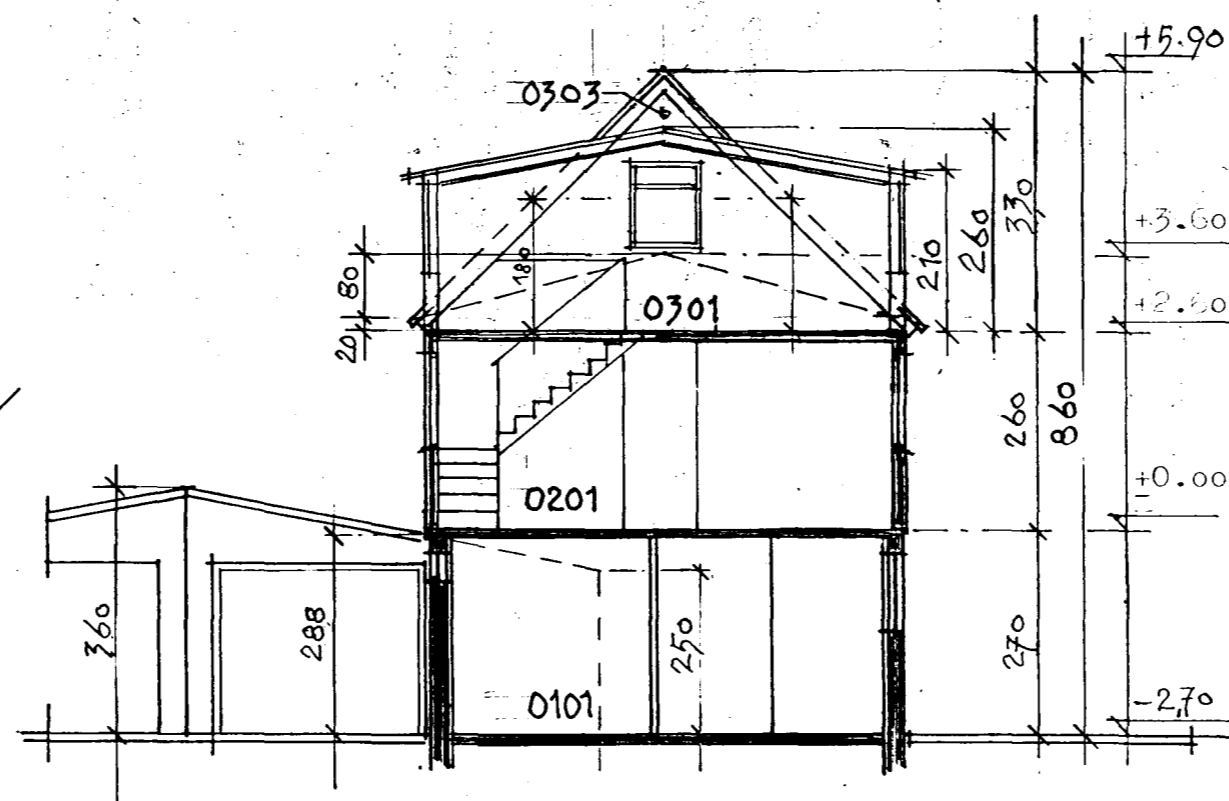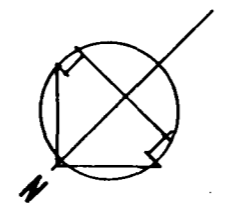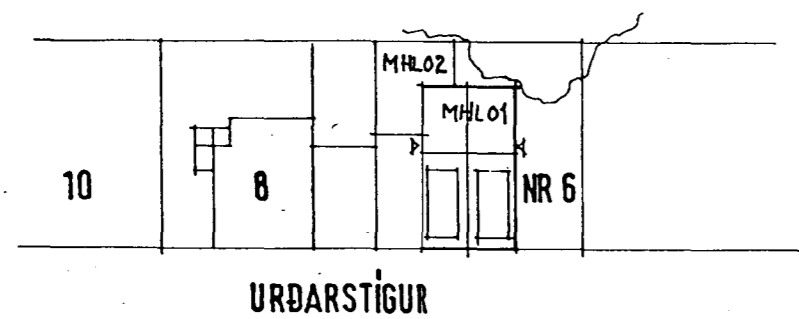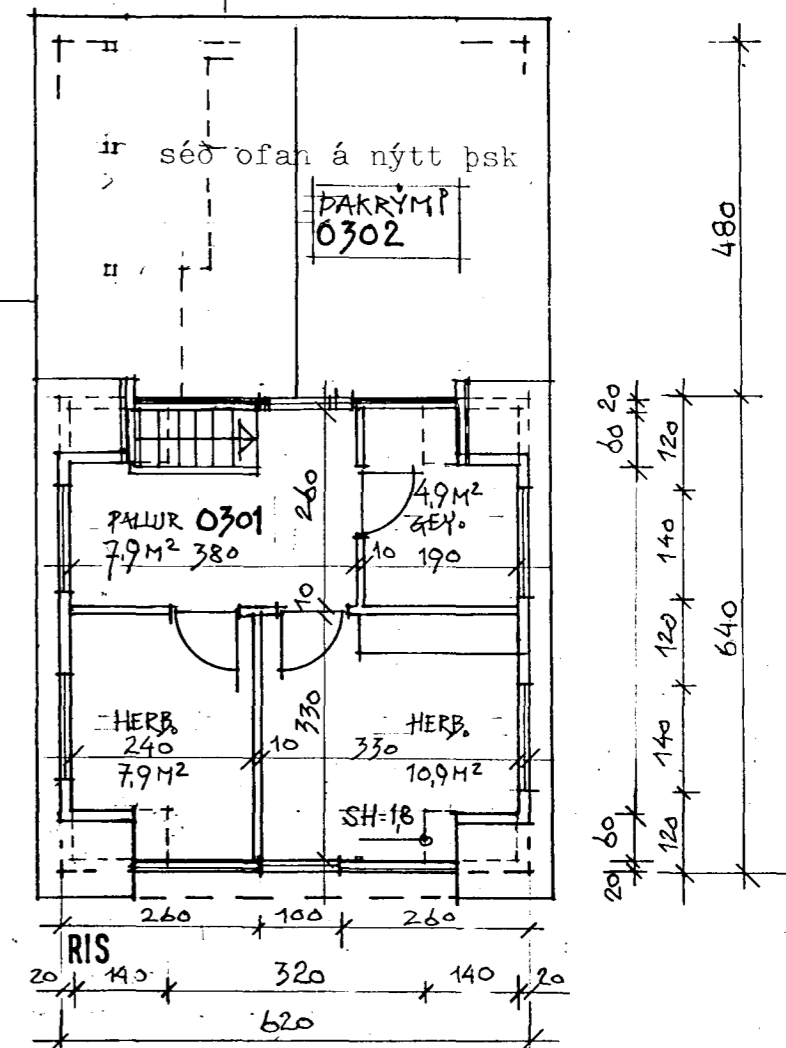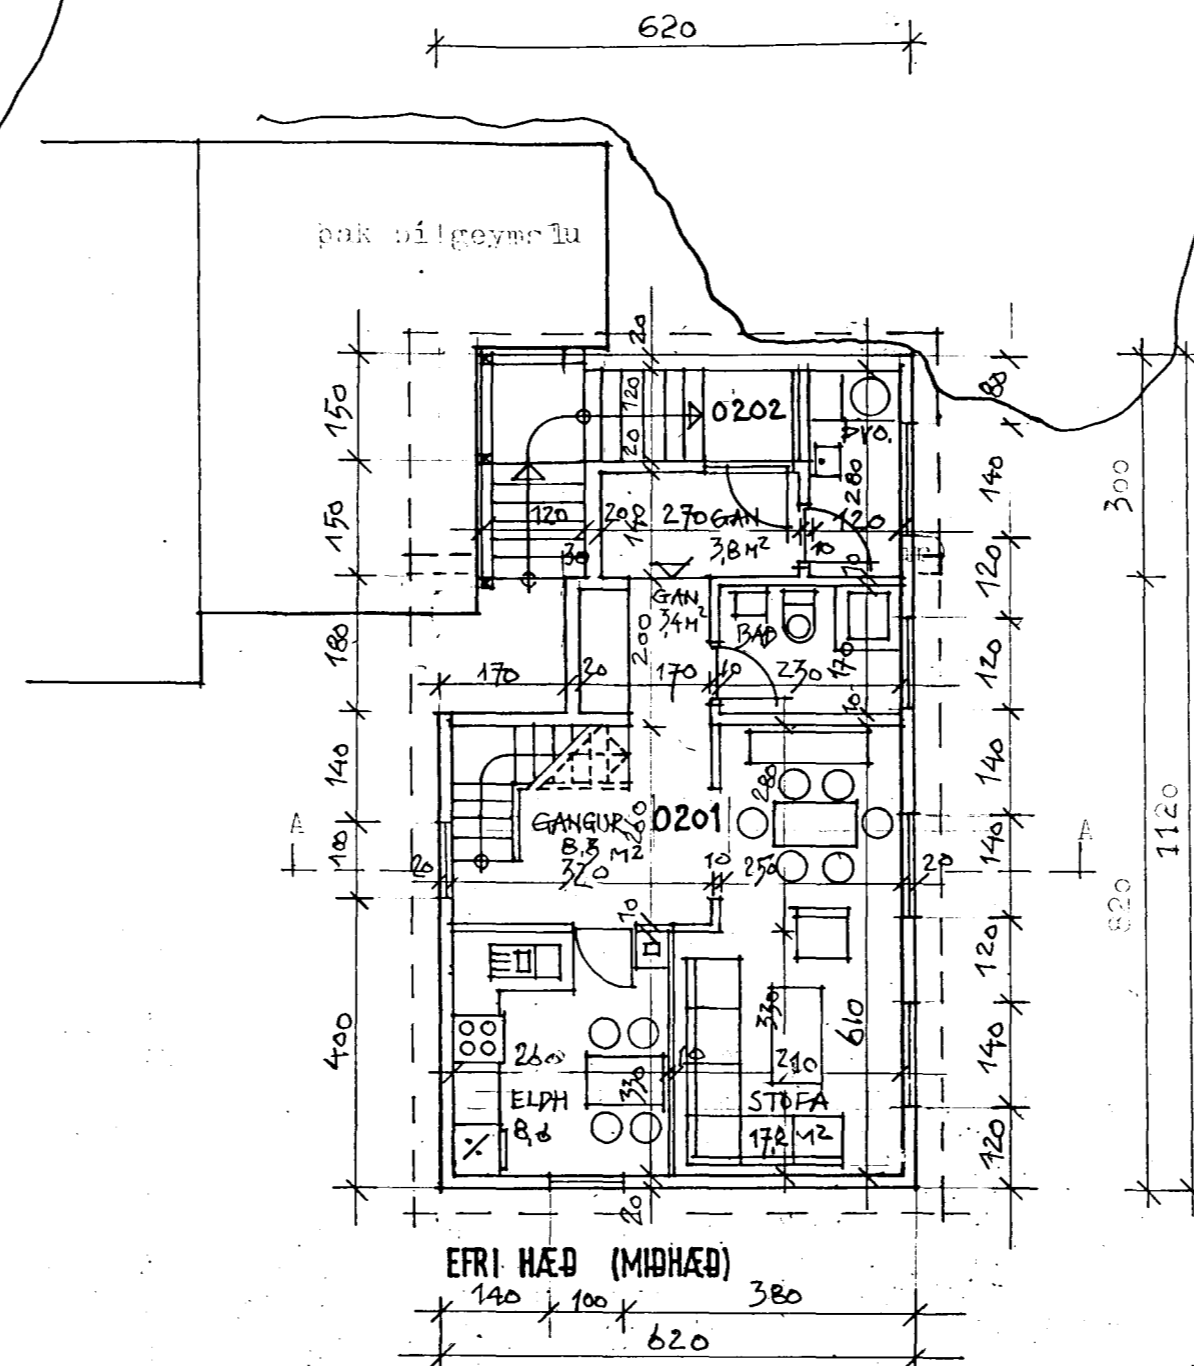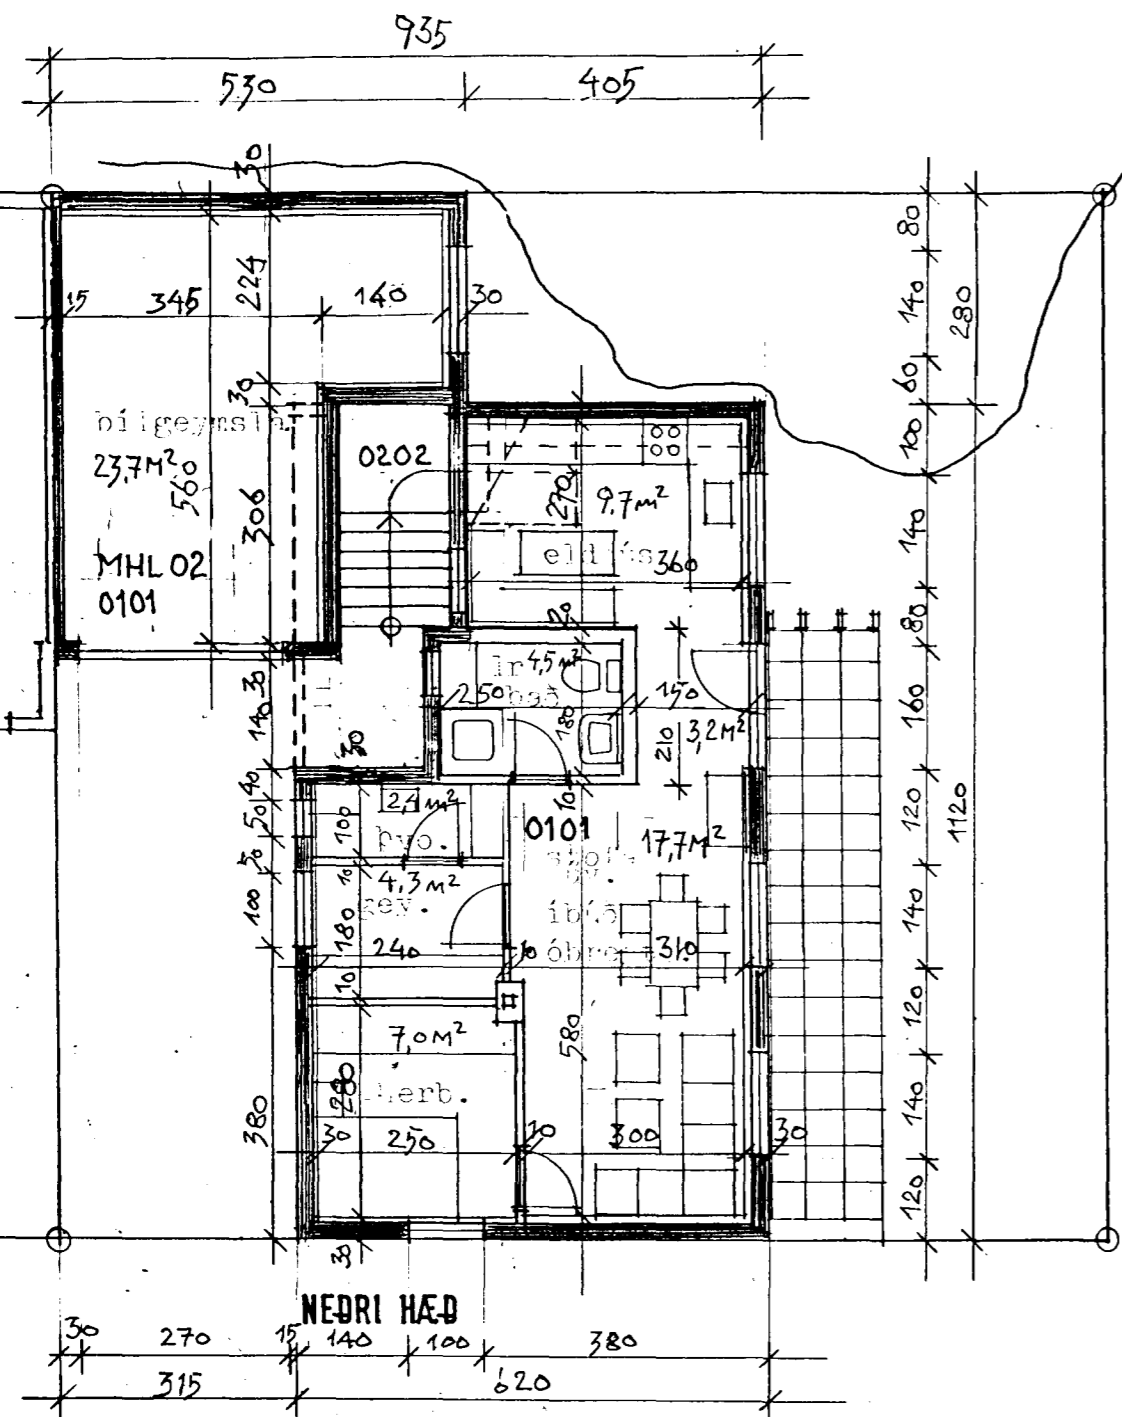

ÞR. 18.08.2001: INNGANGSTRAPPA, INNTR., MÁL

Sigurþór Adalsteinsson

URÐARSTÍGUR 6, HAFNARFIRÐI

breyting, viðbót
grunna myndir, sniðmynd afstæm

1:500
mkv. 1:100 dag. 13.08.01. bla. 01

SIGURÞÓR ADALSTEINSSON ARKITEKT FAÍ

h