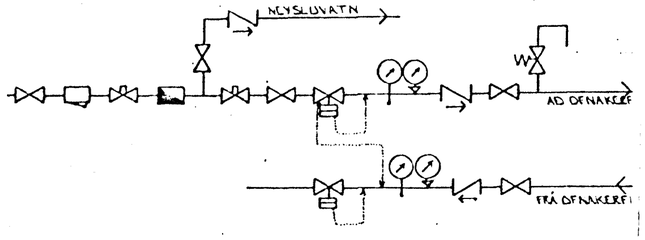

TENGIMYND MÆLAGR. HITAVEITU.

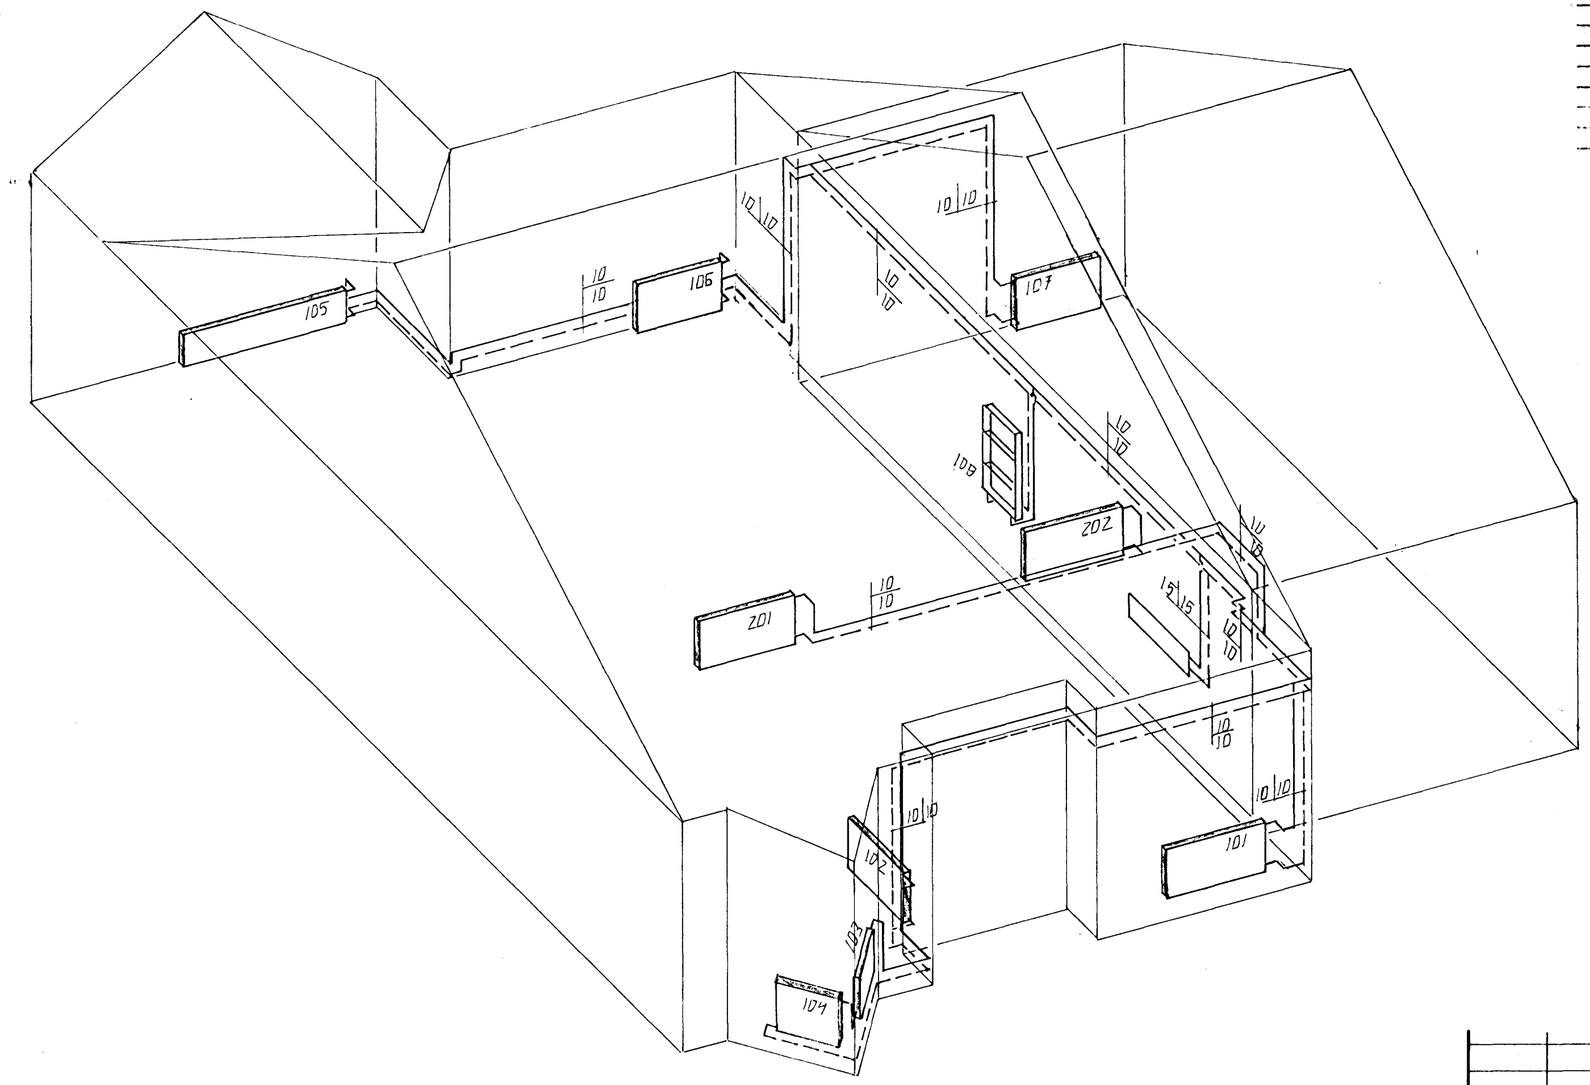

RÚMMYND HITALAGNA . 1:50

OFNATAFLA ÚTHLÍÐ 11

OFN NR	STAÐS	HITAT KKAL	LENGT MM	HÆÐ MM	ÞENGI
101	HERBERGI	720	1500	600	
102	ANDDYRI	400	800	600	
103	HJÓN	520	800	600	
104	"	520	800	600	
105	STOFA	2.070	2000	600	
106	ELDHÚS	960	1000	600	
107	ÞVOTTUR	550	1000	600	
108	BAÐ handklofn	300	600	1000	
201	BAÐSTOFA	860	1200	600	
202	HERBERGI	1.250	1200	600	
Gólfnið	BILGEYMSLA	1.290			
	SAMTALS	9.480			

[illegible] BYGGINGAFRÆÐINGUR
[illegible] OFNA

09 MARS 1994 HAFNARFJARÐARBÆR BYGGINGAFULLTRÚINN KÞ

SKÝRINGAR:

ÖLL TÁKN OG SKÝRINGAR ERU SKV. ÍSLENSKUM STAÐLI, ÍST. 64.
GÆÐT ER RÁÐ FYRIR AÐ EINANGRUN HÚS SÉ SKV. BYGGINGARSAMÞYKKT. EINANGRUNAR ÞYKKT VEGGJA 10CM. ÞAKS 20 CM.

HITALAGNIR SKULU VERA SVARTAR JÁRNPÍPUR MEÐ SKRÚFUÐUM TENGISTYKKJUM, OG EINANGRAST MEÐ AMK 20 MM GLERULLAR-HÓLKUM OG VERJAST MEÐ PLASTI EÐA SÍSALPAPPA.

VATNSLAGNIR SKULU VERA GALVANHÚÐAÐAR JÁRNPÍPUR MEÐ SKRÚFUÐUM, TENGISTYKKJUM OG EINANGRAST SEM HITALAGNIR. KALDAR PÍPUR OG TENGISTYKKI VERJAST FYRST MEÐ PLASTI EÐA SÍSALPAPPA.

Á ALLA OFNA KOMI LOFTSKRÚFUR STILLITÆ OG SJÁLFVIRKIR OFNLOKAR.

OFNÁSTÆÐUR SKULU MIÐAST VIÐ HITAVEITU AT +40°C.
ALLAR TENGINGAR AÐ OG FRÁ OFNUM ERU 10MM. NEMA ANNARS SÉ GETIÐ.

BR.NR.	DAGS	EÐLI BREYTINGAR	SIGN.

ÚTHLÍÐ 11 HAFNARFIRÐI

HITALAGNIR

MÆLIKV. 1:50

DAGS. JAN. 94
HANNAÐ Á.H.
TEIKNAÐ Á.H.
VERK NR. 9314
BLAÐ NR. 2-05

SIGURÐUR ÞORLEIFSSON TÆKNIFRÆÐINGUR F.T.F.Í.
STRANDGÖTU 11 HAFNARFIRÐI SÍMI 54751/54255