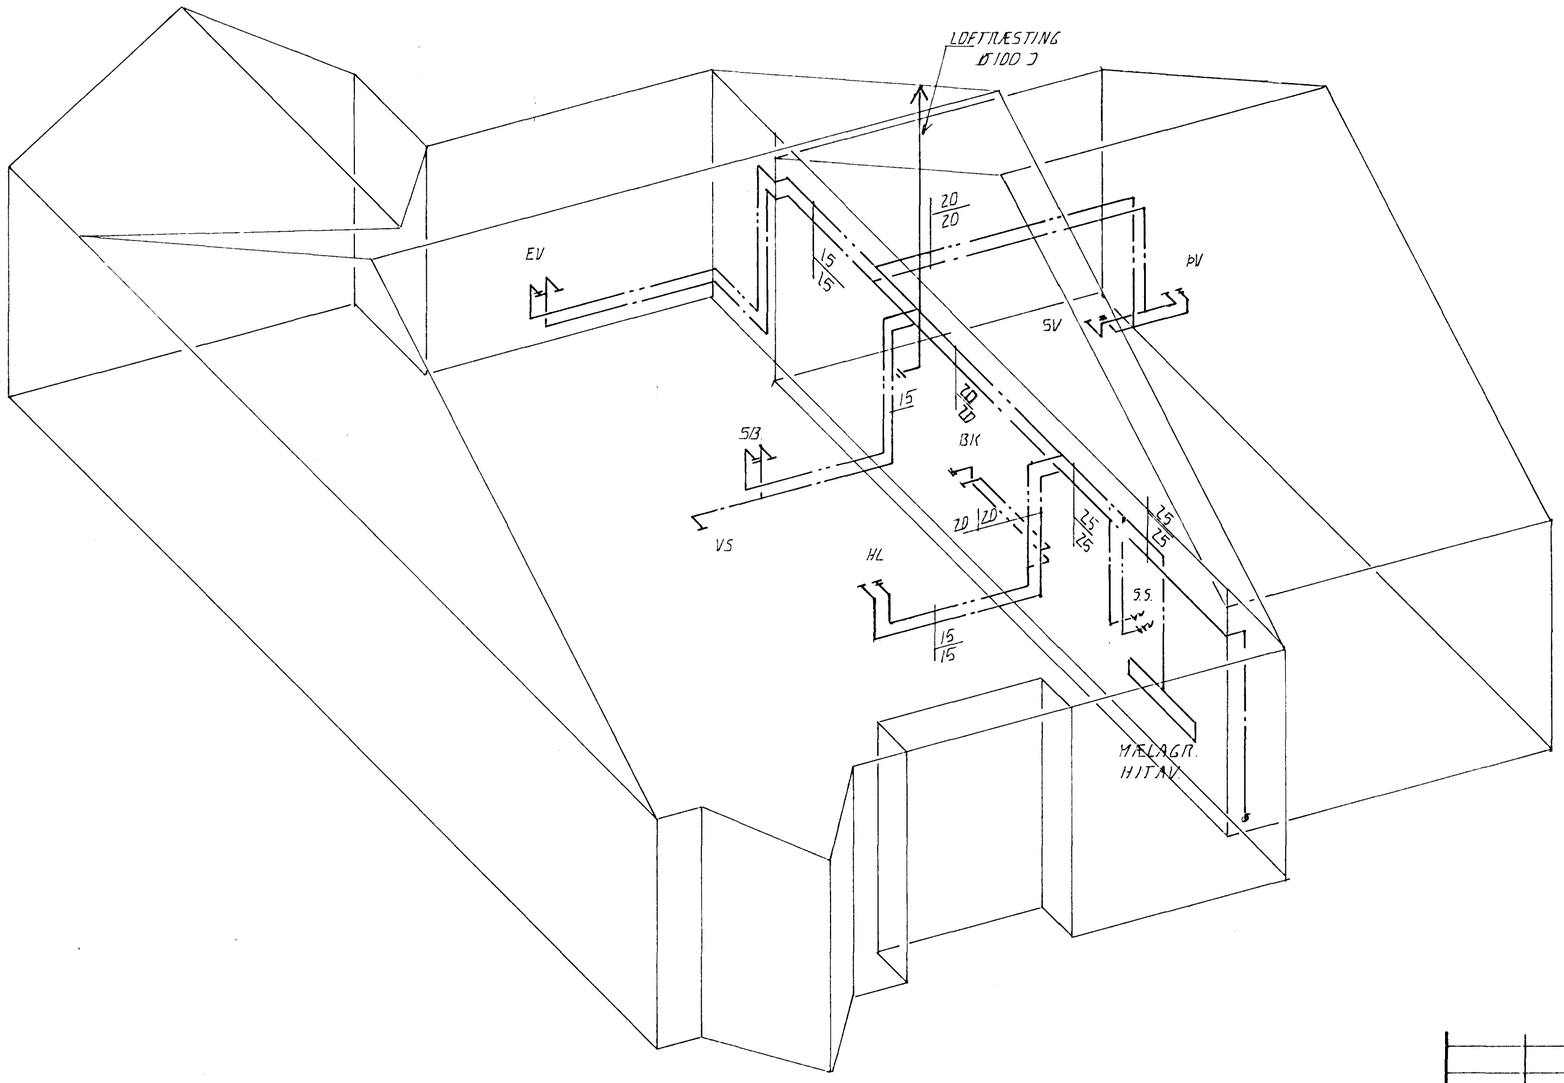

RÚMMYND VATNSLAGNA . 1:50

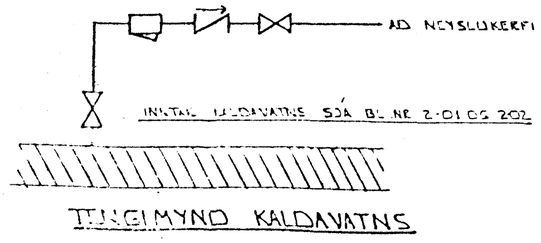

HAFNARFJARÐARBÆR
09 MARS 1994
BYGGINGAFULLTRÚINN

BR.NR.	DAGS	EÐLI BREYTINGAR	SIGN.

ÚTHLÍÐ 11 HAFNARFIRÐI

VATNSLAGNIR RÚMMYND

MÆLIKV. 1:50

DAGS. JAN. 94
HANNAÐ
TEIKNAÐ
VERK NR. 9314
BLAÐ NR. 2-06

SIGURÐUR ÞORLEIFSSON TÆKNIFRÆÐINGUR F.T.F.Í.
STRANDGÖTU 11 HAFNARFIRÐI SÍMI 54751/54255