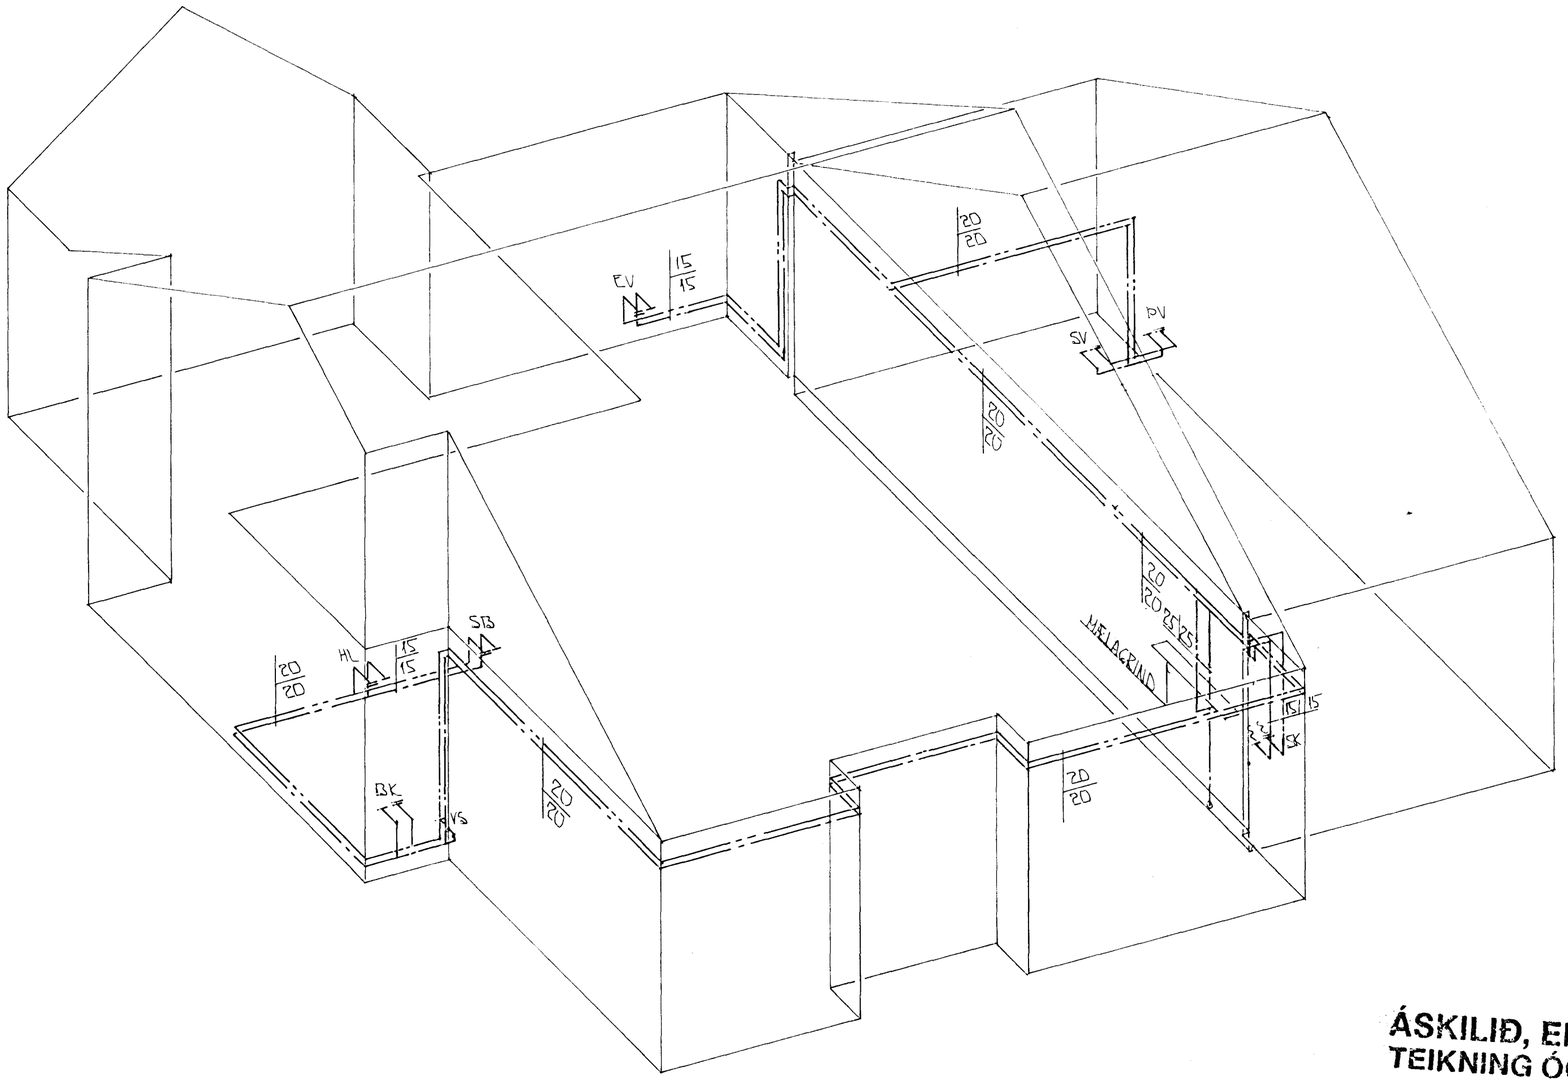

RÚMMYND - VATNSLAGNA - 1:50

ÁSKILIÐ, ELDRI TEIKNING ÓGILD

HAFNARFJARÐARBÆR 05 SEPT. 1994 BYGGINGAFULLTRÚINN KÞ

BR.	DAGS.	EÐLI BR.	SIGN.

ÚTHLÍÐ 13 HAFNARFIRÐI

RÚMMYND - VATNSLAGNA

MKV.	1:50
DAGS.	JÚNÍ '94
VERK NR.	9412
TEIKN NR.	2.-01
HANNAÐ	
TEIKNAÐ	GÞÞ
YFIRFARIÐ	

TÆKNIÞJÓNUSTA SIGURÐAR ÞORLEIFSSONAR HF
STRANDGÖTU 11 - 220 HAFNARFJÖRÐUR - SÍMI 54255 - FAX 652875