


OFNATAFLA ÚTHLÍÐ 13

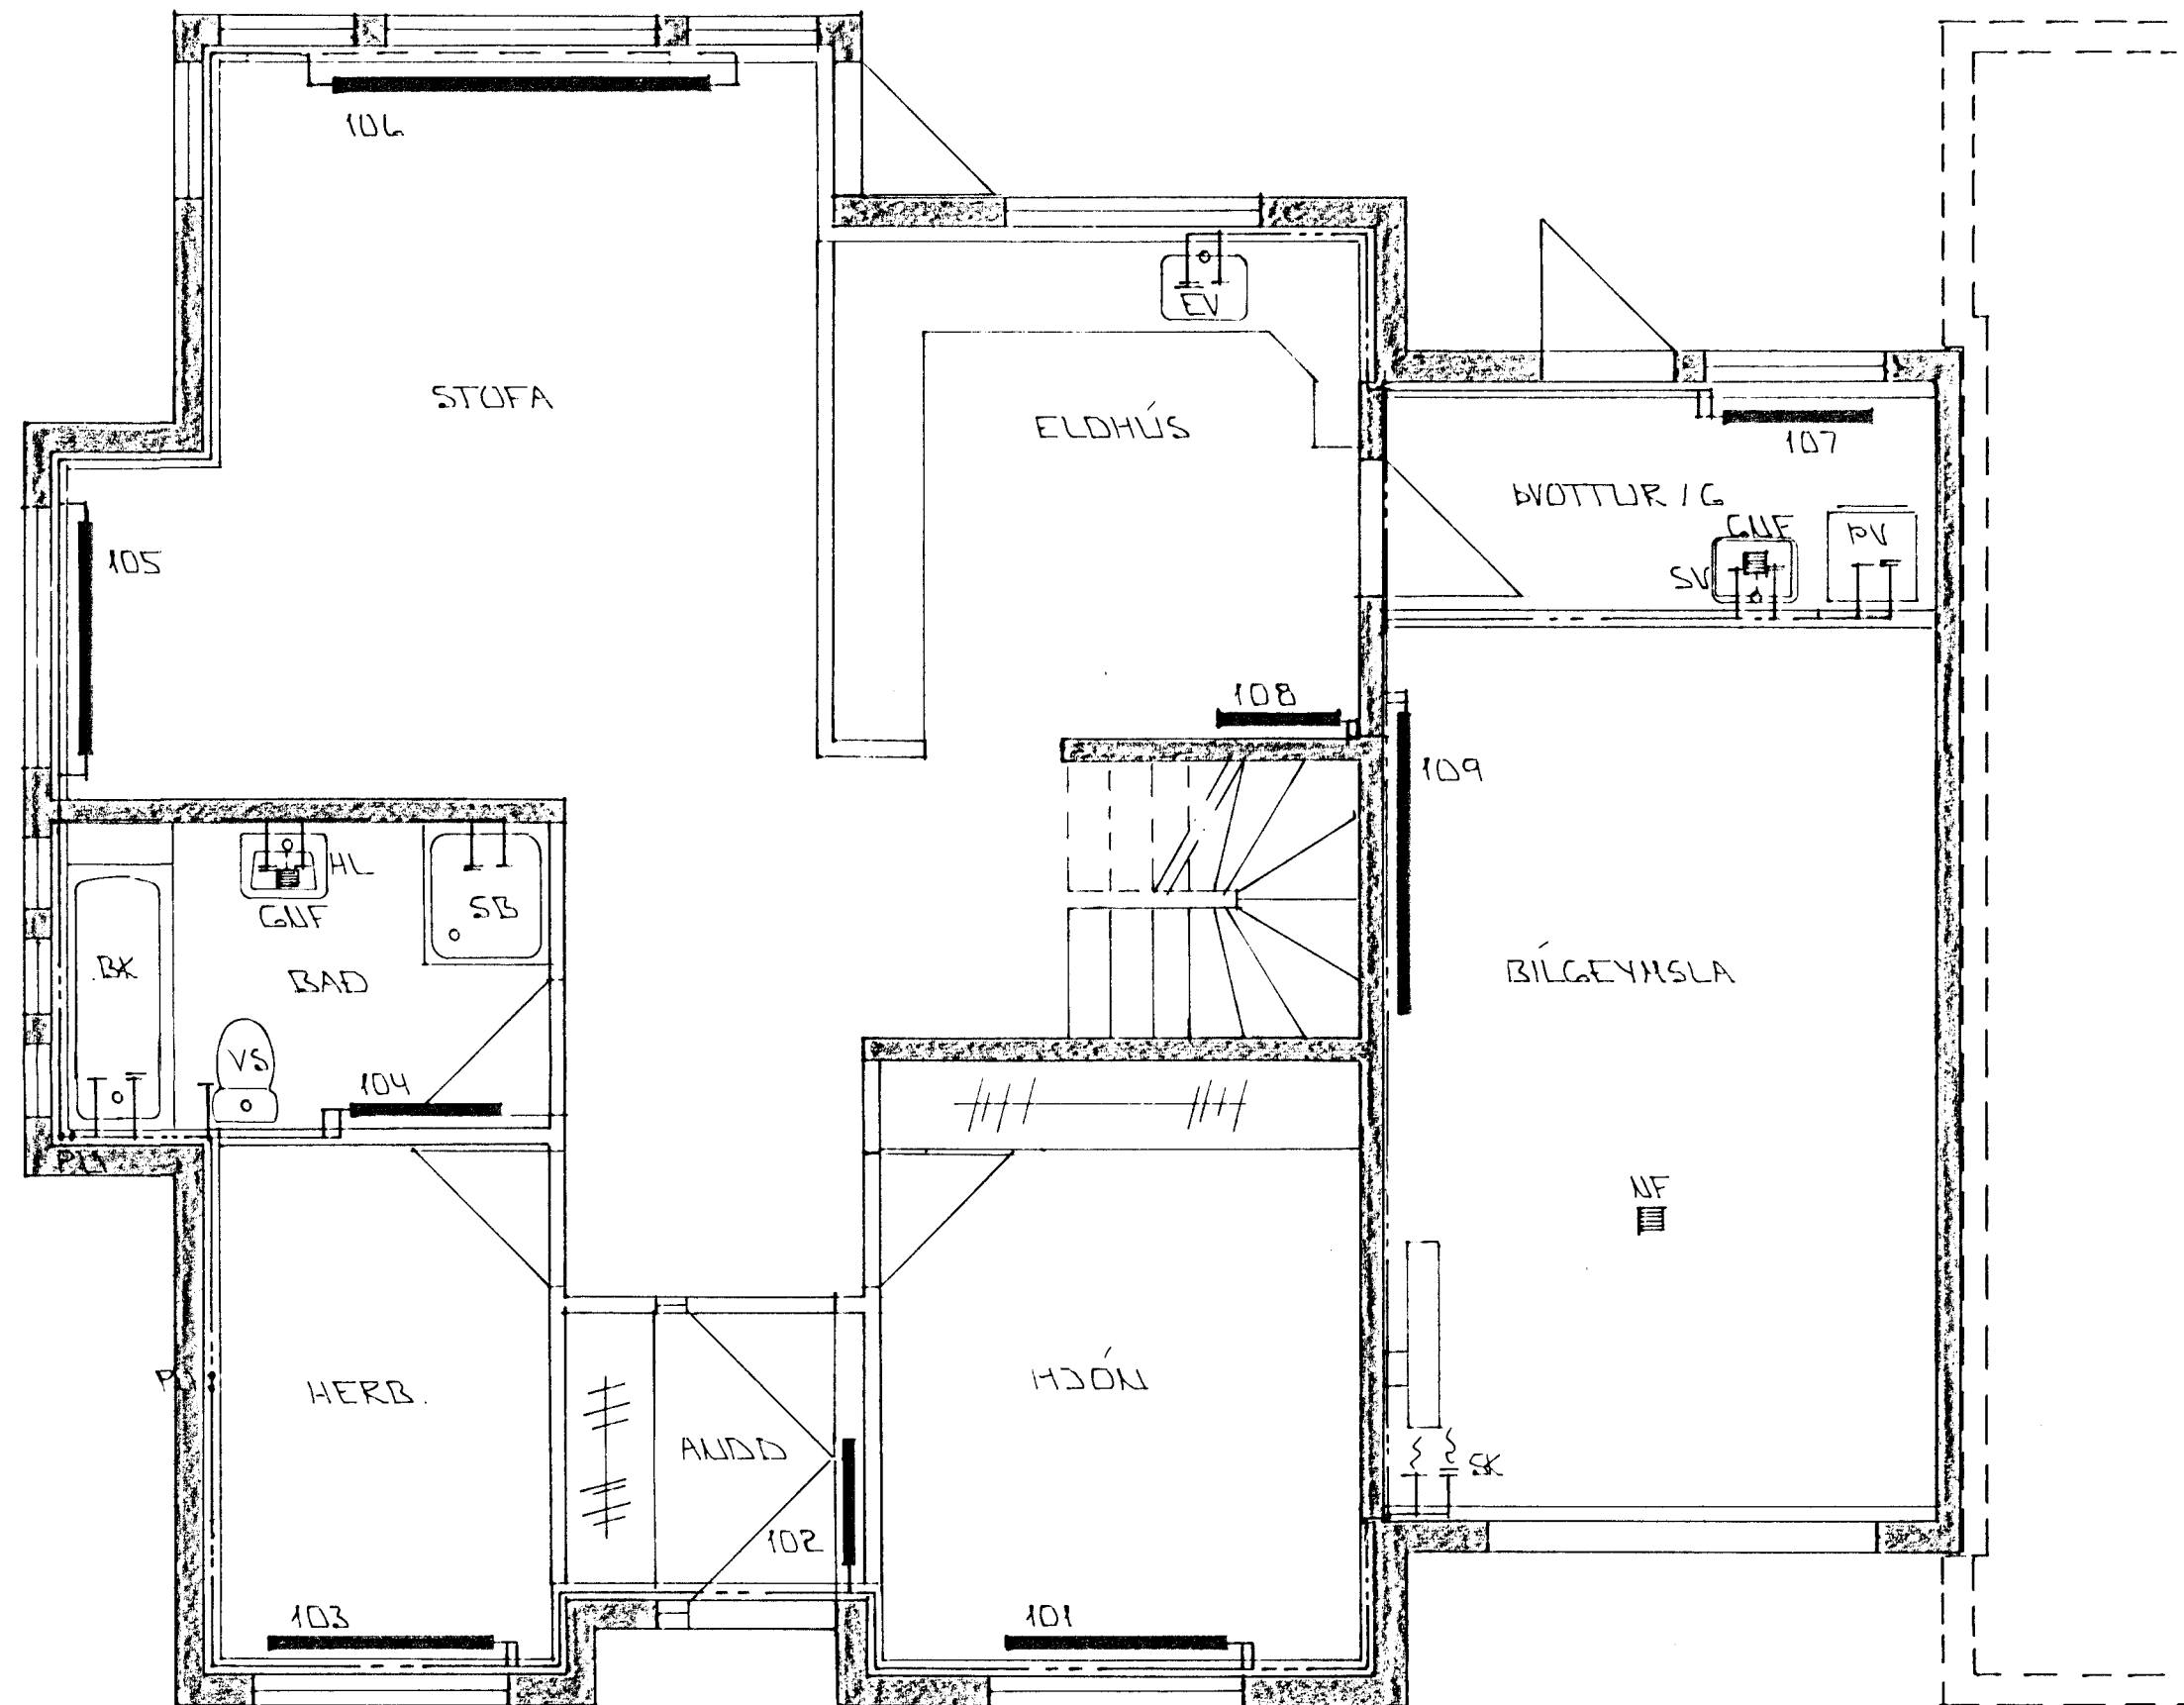


OFN NR	STADS	HITAT KKAL	LENGD MM	HÆÐ MM	TENGI
101	HJÓN	920	1500	600	AB
102	ANDD	500	800	600	CD
103	HERB	780	1500	600	AB
104	BAD	600	1000	600	CD
105	STOFA	1.500	1500	400	AD
106	STOFA	1.890	2600	400	AD
107	ÞVOTTUR	610	1000	600	AB
108	ELDH	550	1000	600	AB
109	BÍLG	1.820	2000	700	CD
201	BADSTOFA	1.150	1800	600	CD
202	HERB	980	1800	600	CD
203	HERB	540	1000	600	AB

SAMTALS 11.340

ÁÐUR EN GENGID ER FRÁ OFNAPÖNTUN SKULU BYGGINGAFRÆÐINGUR OG TÆKNIFRÆÐINGUR SANNGREYNA STÆRÐIR OG AFKÖST OFNA

GRUNNMÝND I HÆÐAR * 1:50

ÁSKILIÐ, ELDRI TEIKNING ÓGILD

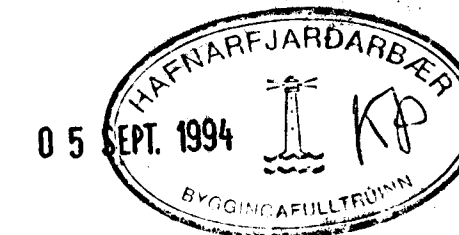

BR.	DAGS.	EDLI BR.	SIGN.

ÚTHLÍÐ 13 HAFNARFIRÐI

HITA -VATNS OG FRÆNNISLIS - LAGUR I HÆÐAR

MKU * 1:50

DAGS. MAI '94

VERK NR. 9412

TEIKN NR. 2-03

HANNAD

TEIKNAD GH

YFIRFARIÐ

TÆKNIÞJÓNUSTA
SIGURDAR ÞORLEIFSSONAR HF

STRANDGÖTU 11 - 220 HAFNARFJÓRÐUR - SÍMI 54255 - FAX 652875