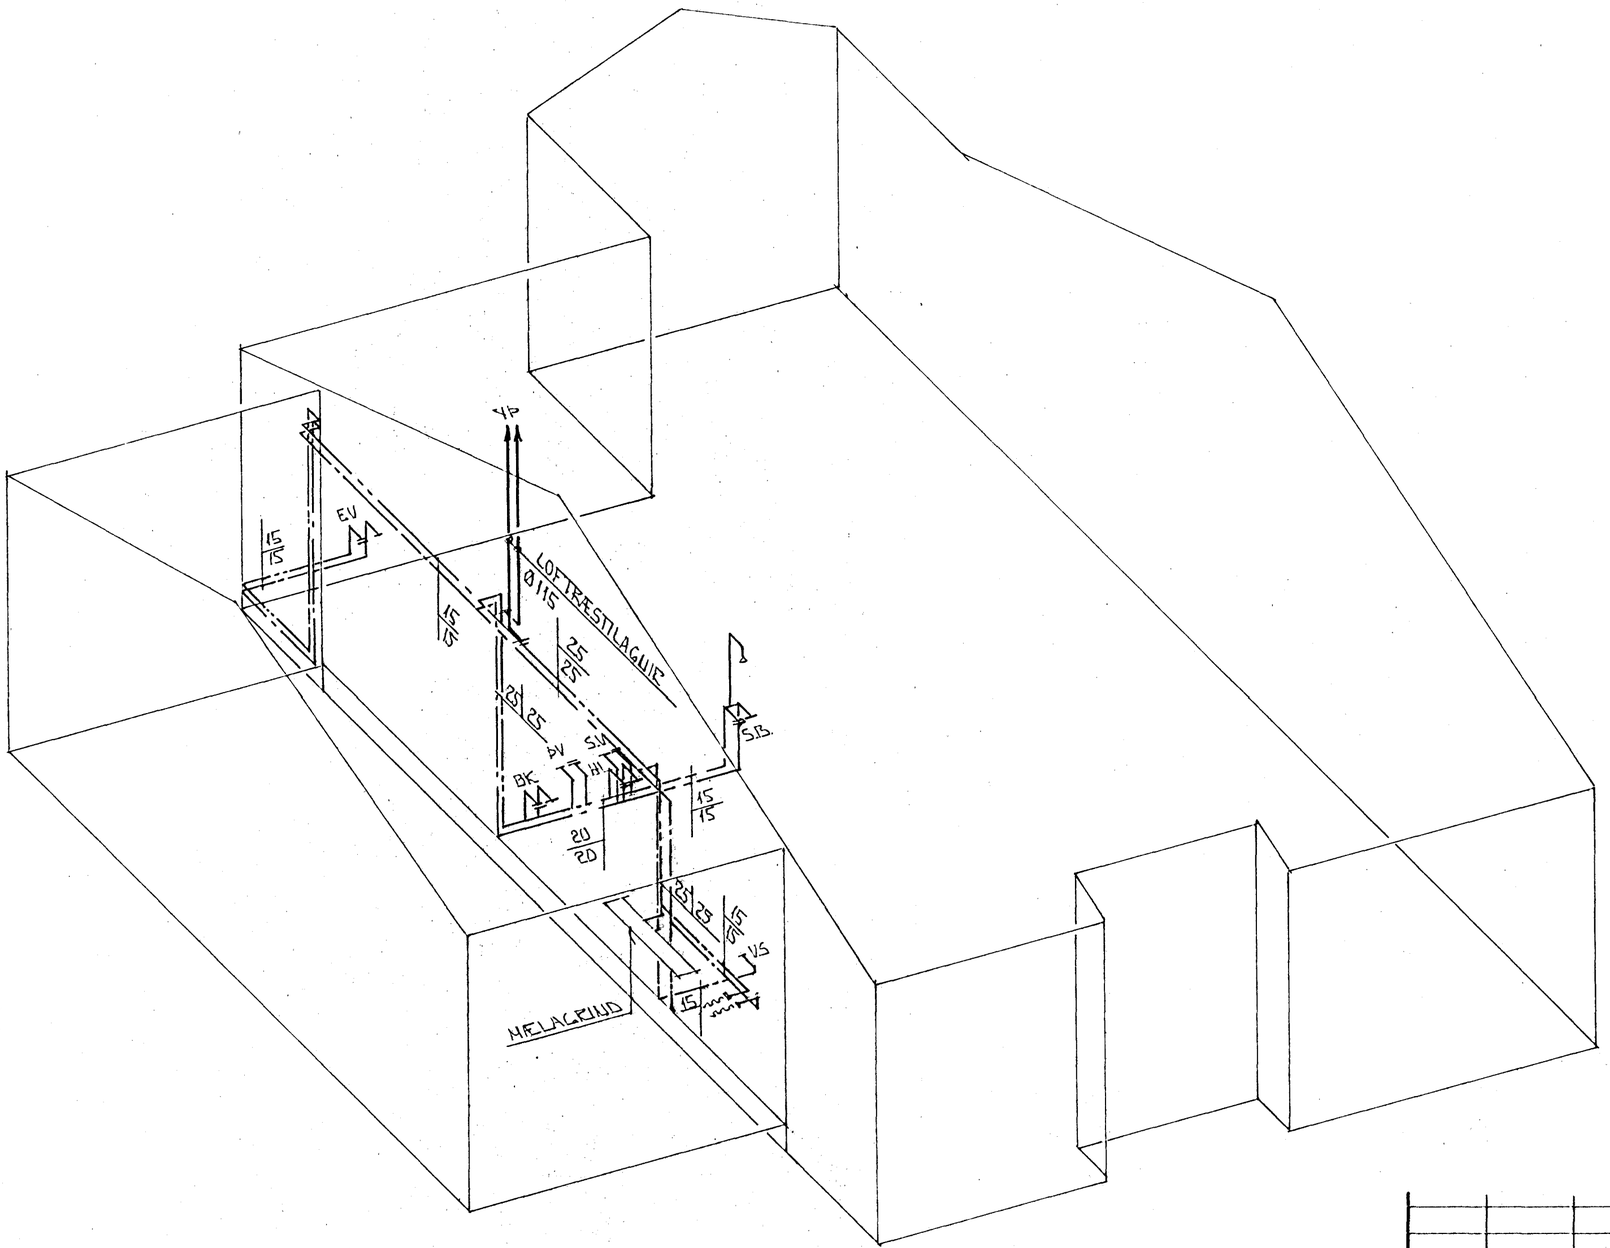

RÚMMYND Á 1:50

ÁSKILIÐ, ELDRI TEIKNING ÓGILD

HAFNARFJARÐARBÆR
02 FEB 1994
BYGGINGAFULLTRÚINN

BR.NR.	DAGS	EÐLI BREYTINGAR	SIGN.

ÚTHLÍÐ 15 HAFNARFIRÐI

RÚMMYND - VATNS- OG LOFTRÆSTILAGNA

MÆLIKV. Á 1:50

DAGS. DES '92
HANNAÐ
TEIKNAÐ GH
VERK NR. 9259
BLAÐ NR. 2-05

SIGURÐUR ÞORLEIFSSON TÆKNIFRÆÐINGUR F.T.F.Í.
STRANDGÖTU 11 HAFNARFIRÐI SÍMI 54751/54255