Sjá lóðir nr. 17.

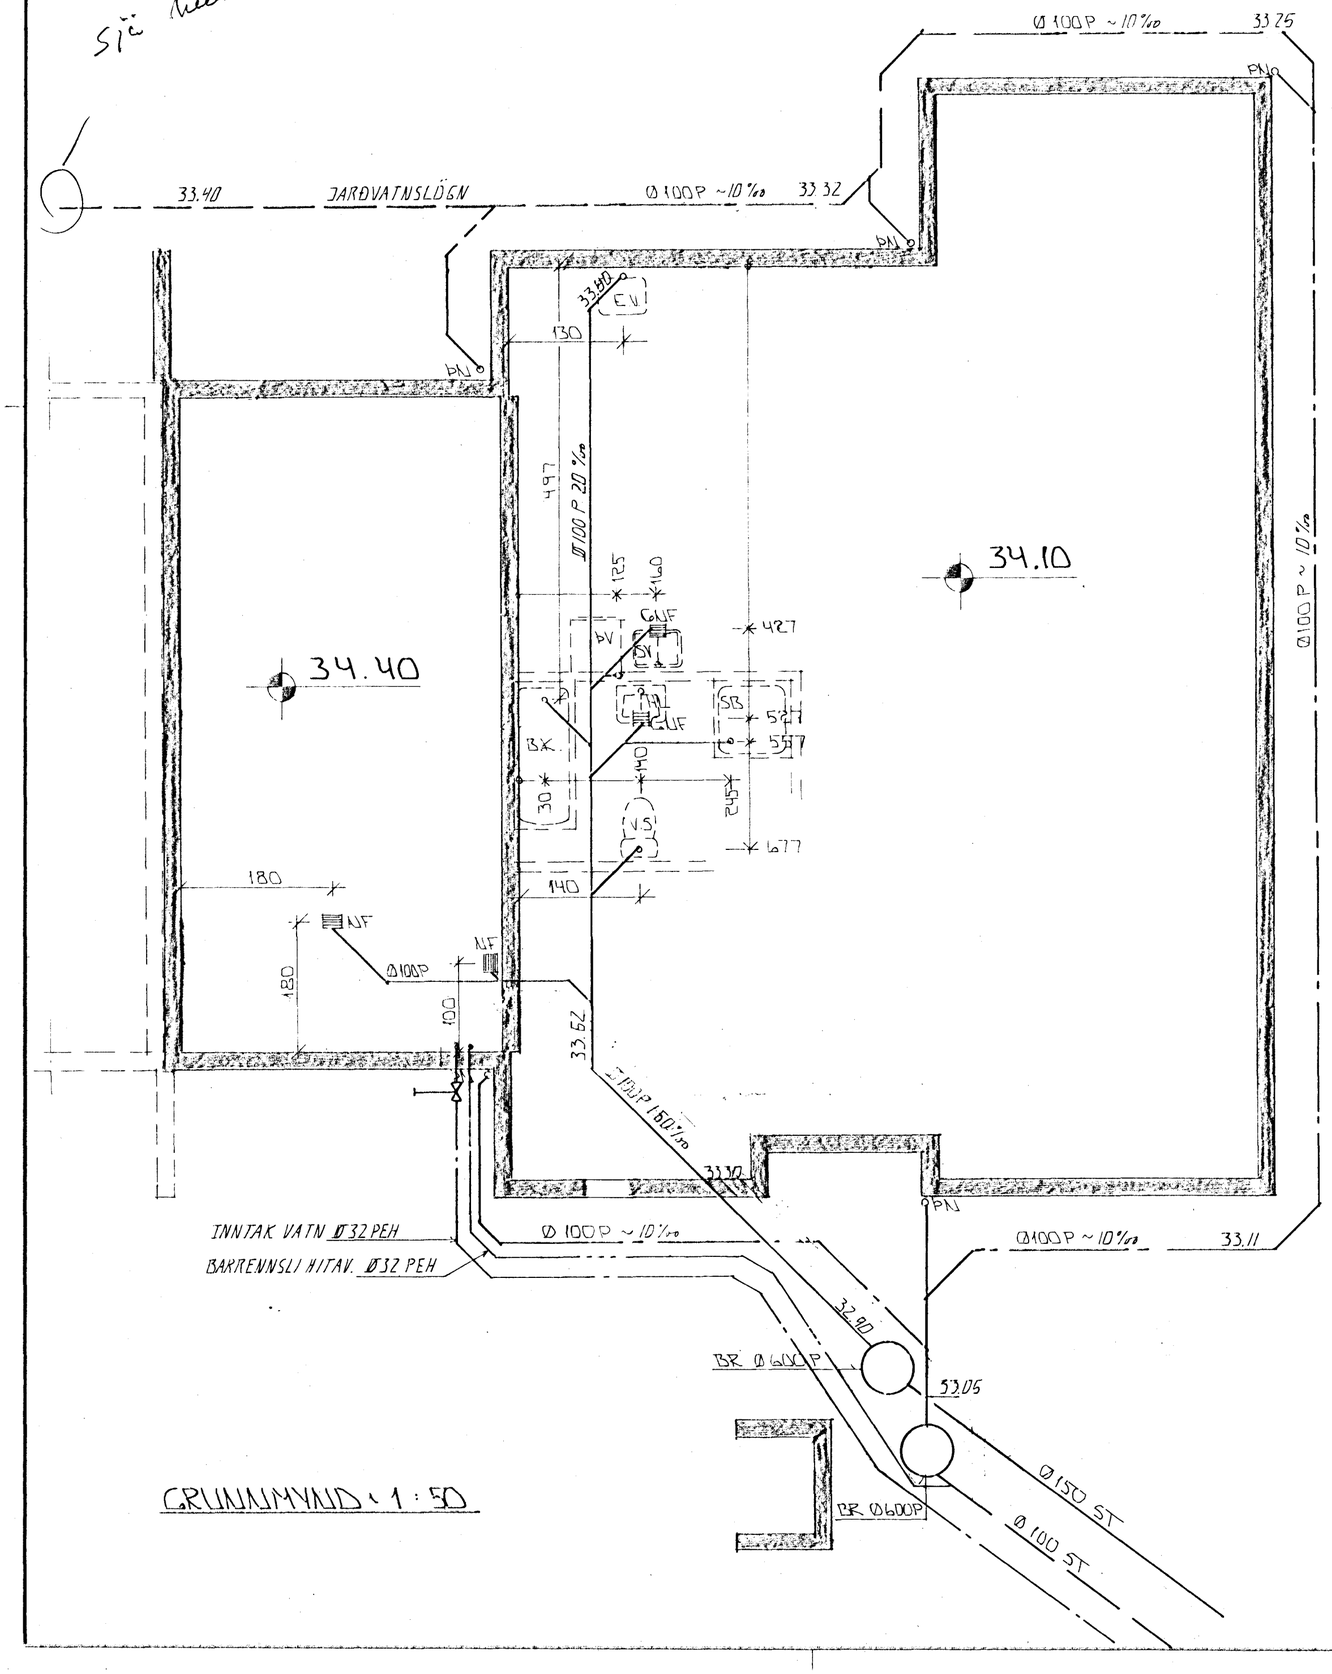

GRUNNMYND 1 : 50

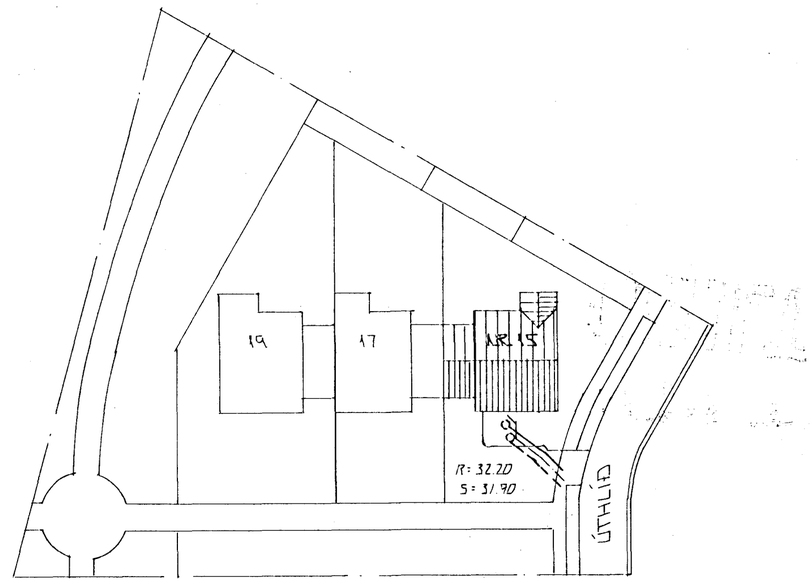

AFSTÖÐUMYND 1 : 500

ÁSKILIÐ, ELDRI TEIKNING ÓGILD

24 MAY 1993

HAFNARFJARÐARBÆR BYGGINGAFULLTRÚINN

SKÝRINGAR

ALMENNIAR SKÝRINGAR SJÁ BL. NR. 2-01.

BR.NR.	DAGS	EÐLI BREYTINGAR	SIGN.

ÚTHLÍÐ 15 HAFNARFIRÐI

GRUNNMYND - GRUNNLAGNIR
AFSTÖÐUMYND

MÆLIKV. 1 : 50 & 1 : 500

DAGS.	NÓV. 92
HANNAÐ	G. H.
TEIKNAÐ	GH
VERK NR.	9259
BLAÐ NR.	2-02

SIGURÐUR ÞORLEIFSSON TÆKNIFRÆÐINGUR F.Í.T.F.Í.
STRANDGÖTU 11 HAFNARFIRÐI SÍMI 54751/54255