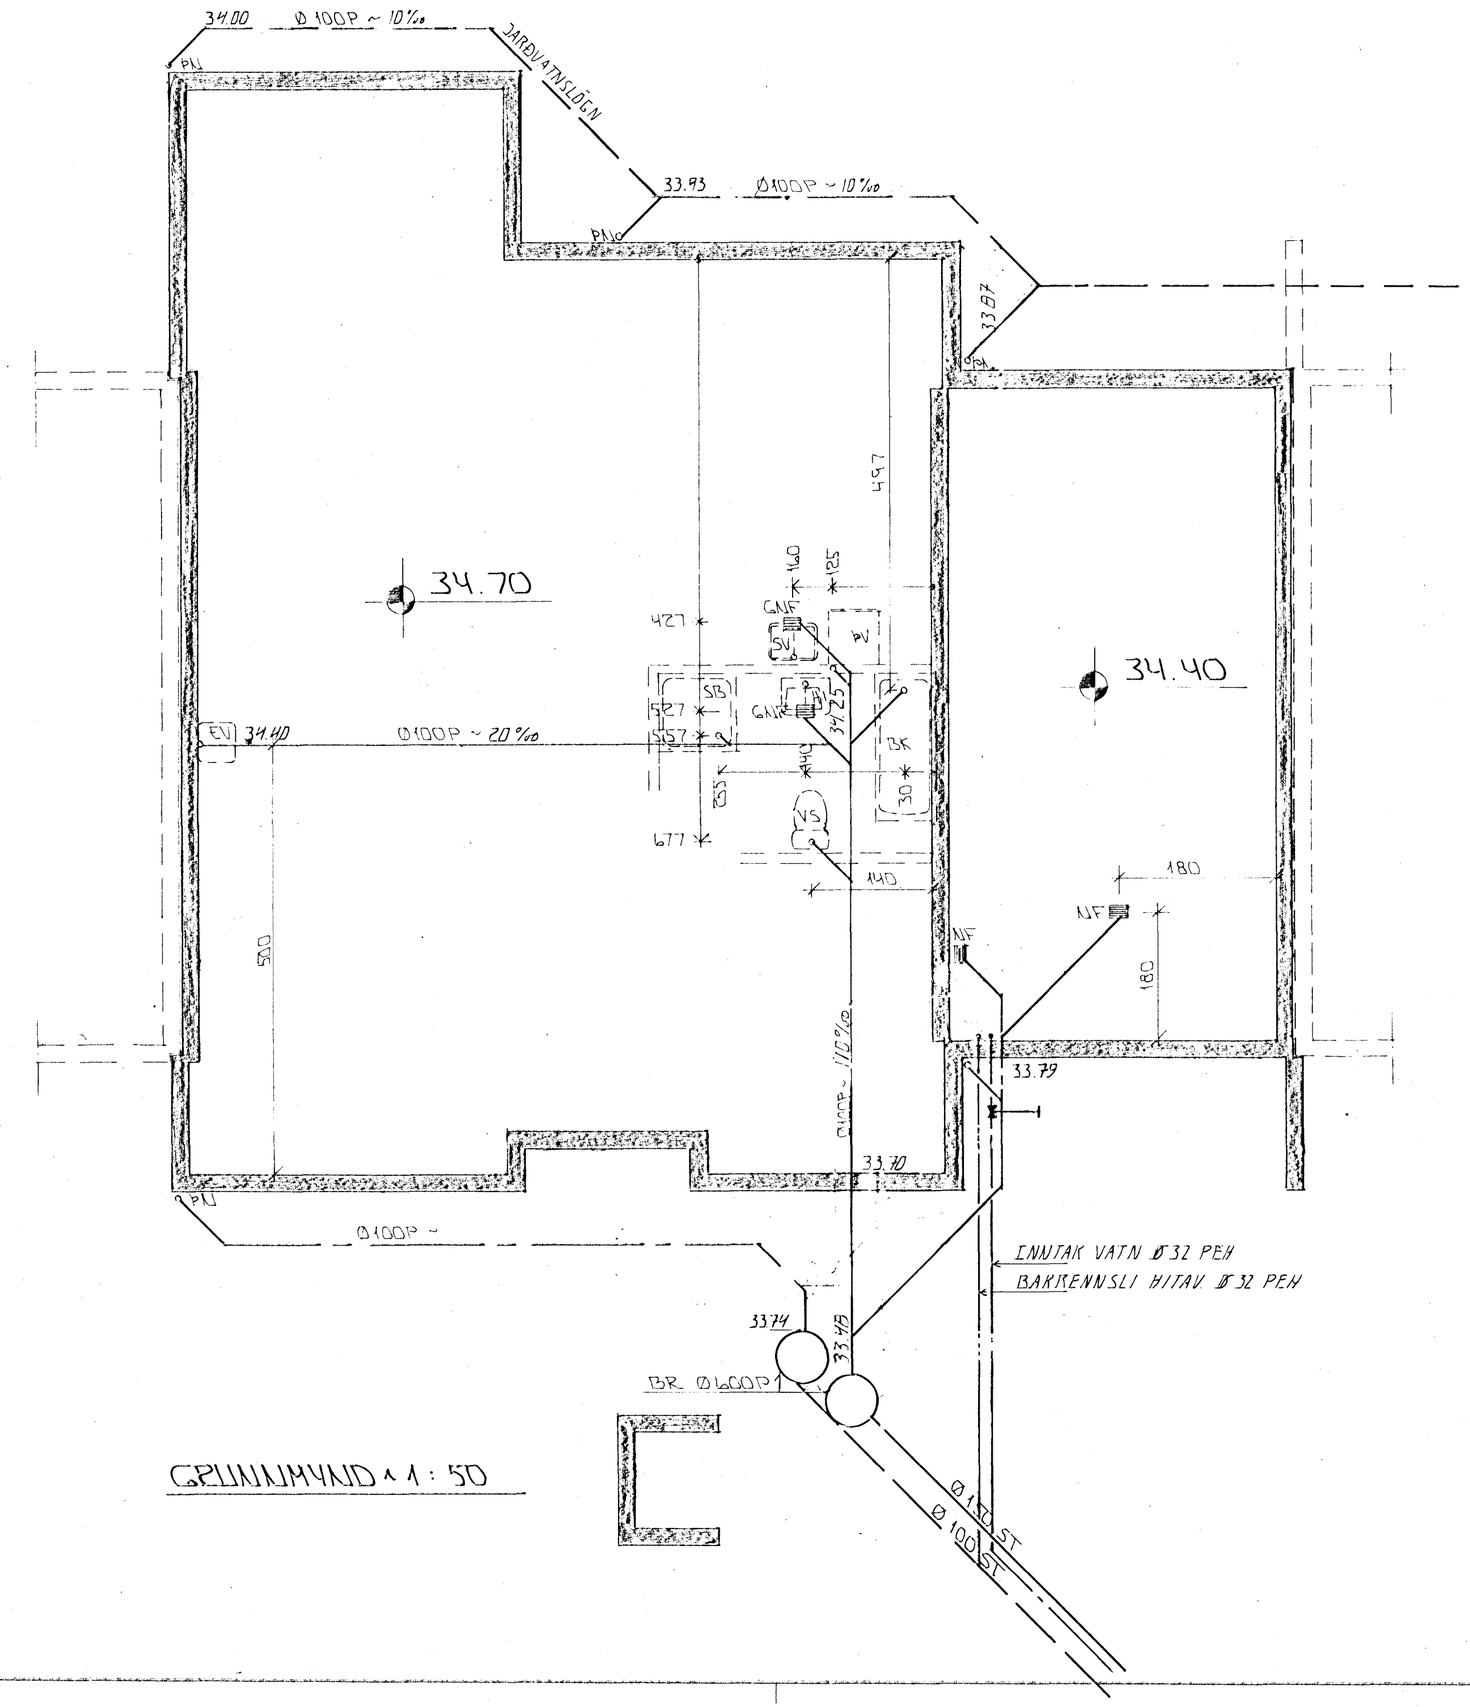

GRUNNMYND ∝ 1 : 50

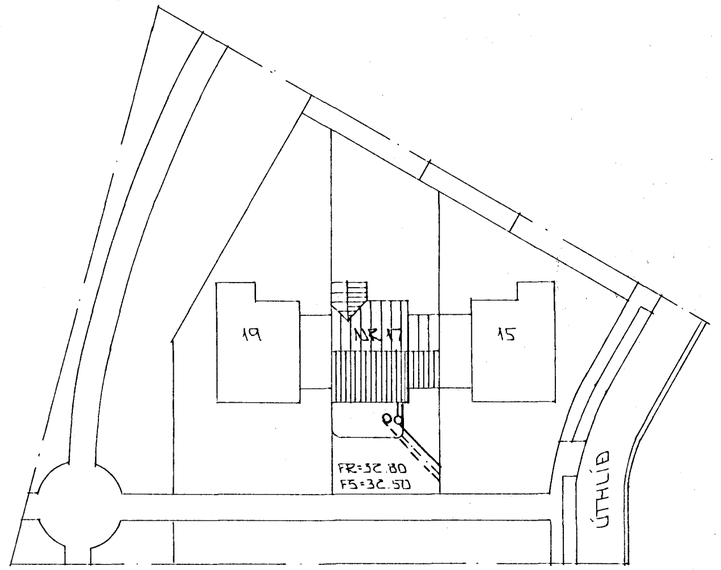

AFSTÖÐUMYND ∝ 1:500

ÁSKILIÐ, ELDRI TEIKNING ÓGILD

24 MAY 1993

HAFNARFJARÐARBÆR BYGGINGAFULLTRÚINN

SKÝRINGAR

ALMENNAR SKÝRINGAR SJÁ BL. NR. 2 - 01.

BR.NR.	DAGS	EÐLI BREYTINGAR	SIGN.

ÚTHLÍÐ 17 HAFNARFIRÐI

GRUNNMYND - GRUNNLAGNA AFSTÖÐUMYND

MÆLIKV. ∝ 1 : 50 ∝ 1 : 500

SIGURÐUR ÞORLEIFSSON TÆKNIFRÆÐINGUR F.T.F.I.

STRANDGÖTU 11 HAFNARFIRÐI SÍMI 54751/54235

DAGS OKT '92

HANNAÐ 9.11.

TEIKNAÐ GH

VERK NR. 92.60

BLAÐ NR. 2 - 02