



Snið A - A
Þversnið í þjónustuálmum,
útlit austurhlíð (og vesturhlíð)

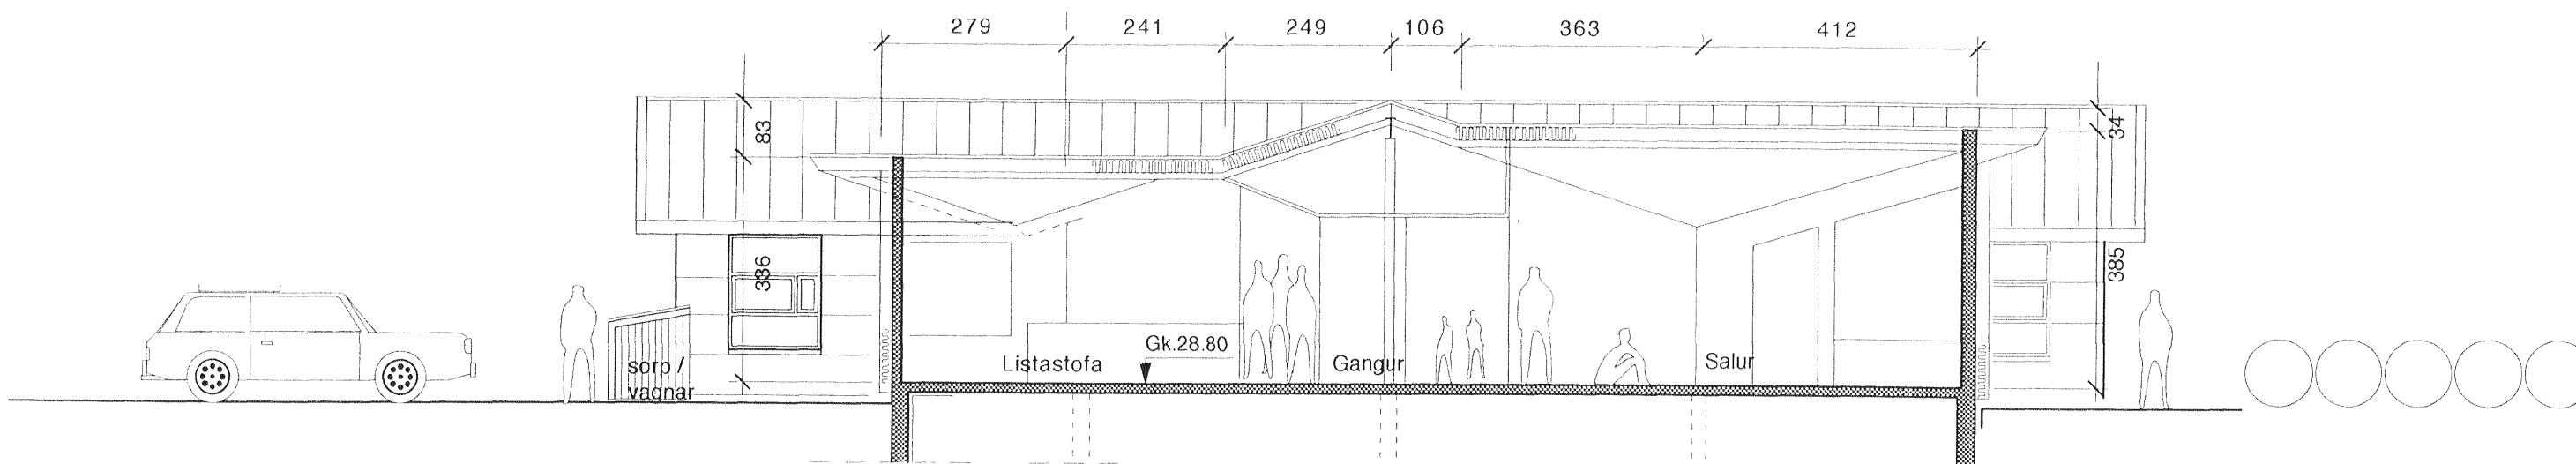

Snið B - B
Þversnið í þjónustuálmum

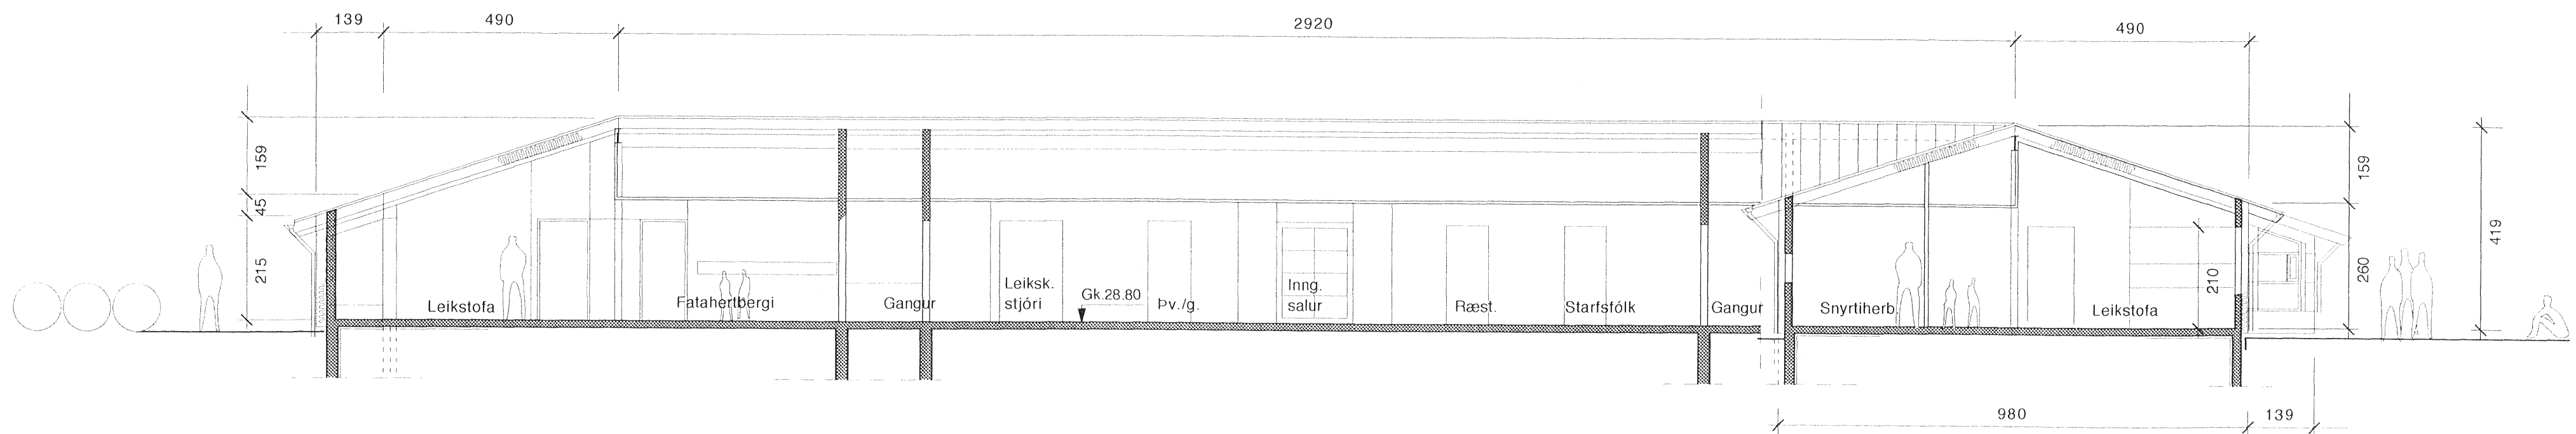

Snið C - C
Þversnið í deildaálmum

Langsnið í þjónustuálmum

Þversnið í deildaálmum

Samþykkt á fundi bygginganefndar þann
09 APR. 1997
Byggingafulltrúinn í Hafnarfirði
Erlundur Hjálmarsson

1:100 5 10M

Leikskóli, Mosahlíð

Arkitektar FAI Arnfríðriksson Páll Gunnlaugsson Valdimar Harðarson

Sneiðingar

Mkv 1:100

Teiknað

Dags

28. janúar 1997

Teikn. nr.

Arkitektar sf

Skógarhlíð 18,
S. 551 10 10

101 Reykjavík
fax 562 05 88

A-05