
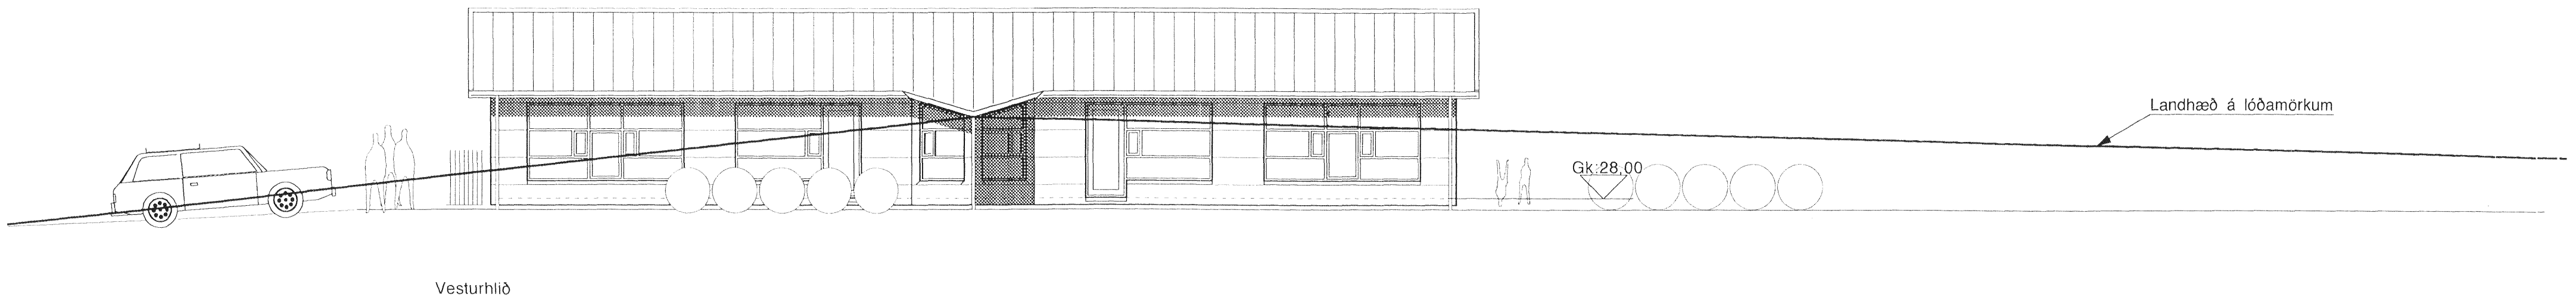


Samþykkt á fundi  
bygginganefndar þann  
09 APR. 1997 *EA*  
Byggingafulltrúinn í Hamarhóli  
Erlendur Björnsson

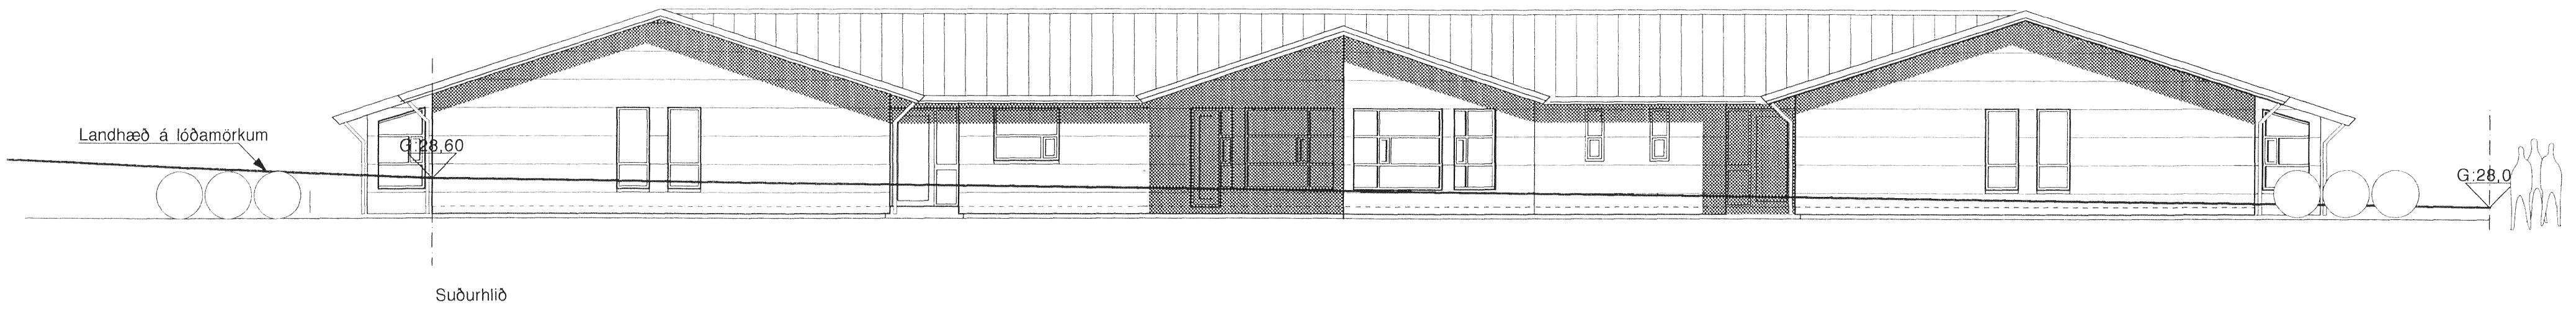

1:100 5 10M

**Leikskóli, Mosahlíð**

Arkitektar FAI Arni Friðriksson Páll Gunnlaugsson Valdimar Harðarson

Útlit

Mkv. 1:100

Teiknað

Dags

28. janúar 1997

Teikn. nr.

**Arkitektar sf**

Skógarhlíð 18.  
S. 551 10 10 101 Reykjavík  
fax 562 05 88

A-04