



Samþykkt á fundi  
bygginganeindar þann  
09 APR. 1997

Byggingaútlitruðin í Hafnarfirði  
Erlendur Bjárharrsson

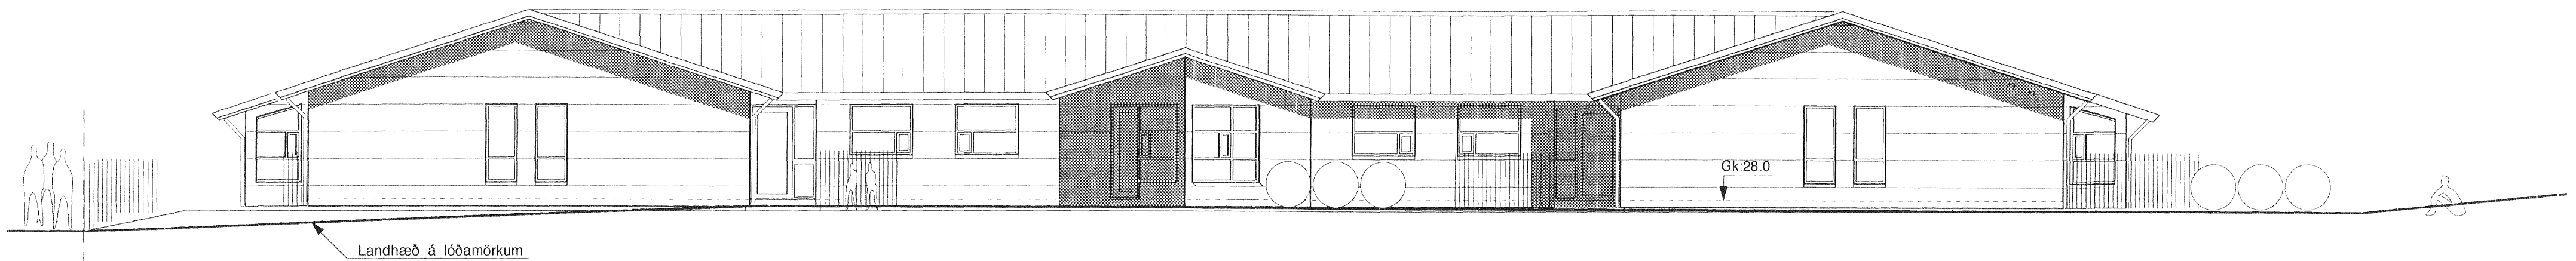

Norðurhlíð, að bílastæðum

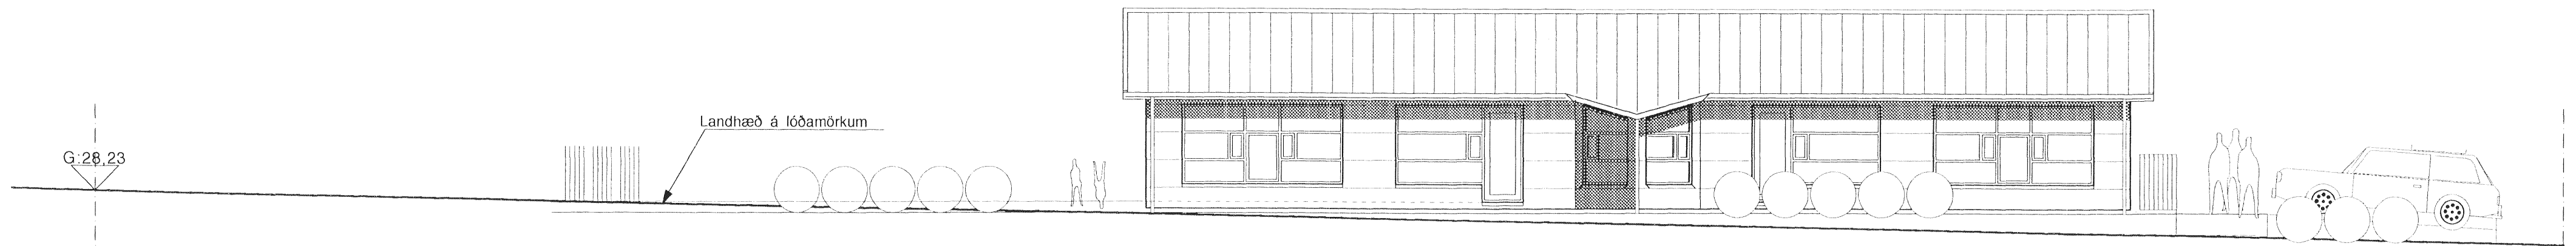

Austurhlíð, að læk

1:100 5 10M

**Leikskóli, Mosahlíð**

Arkitektar FAI Arnl Friðriksson Páll Gunnlaugsson Valdimar Harðarson

Útlit

Mkv 1:100

Teiknað

Daga

28. janúar 1997

Teikn. nr.

**Arkitektar sf**

Skógarhlíð 18, 101 Reykjavík  
s. 551 10 10 fax 562 05 88

A-03