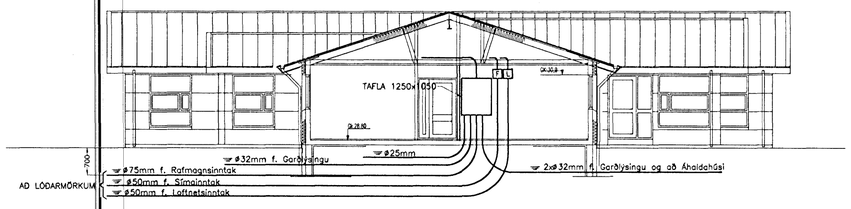

SNIÐ A–A Í INNTAK M 1:100

MKV. 1:100
0 1m 2m 3m 4m 5m 6m 7m 8m 9m 10m

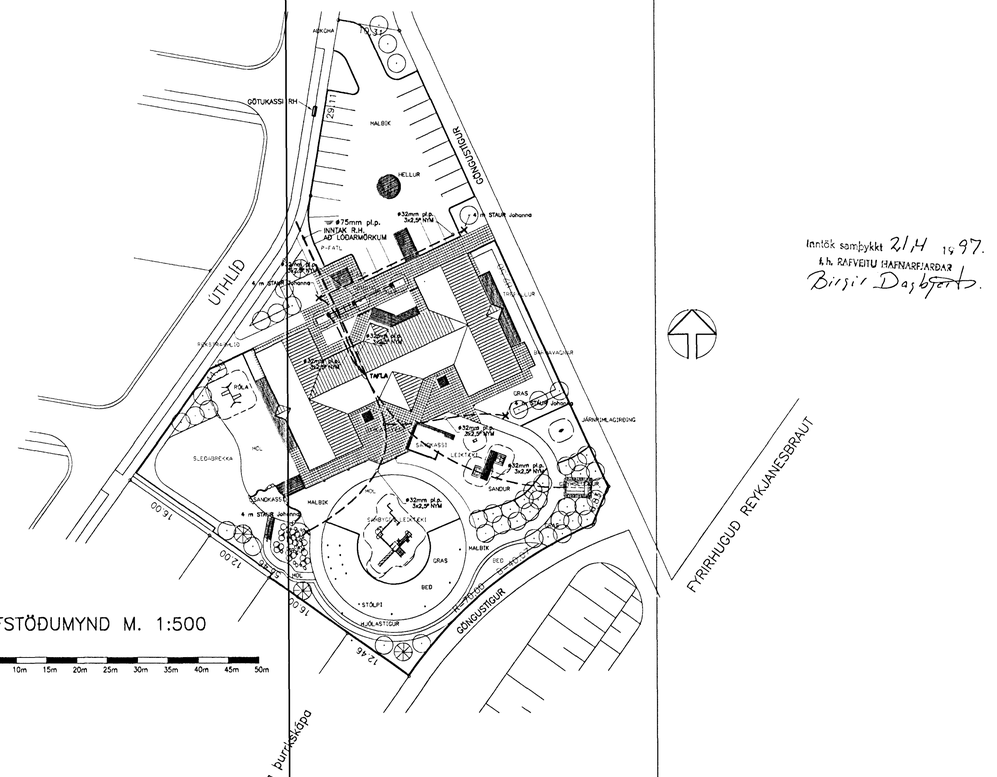

AFSTÖÐUMYND M. 1:500

MKV. 1:500
0 5m 10m 15m 20m 25m 30m 35m 40m 45m 50m

Inntök samþykkt 21/4 1997.
f.h. RAFVEITU HAFNARFJARÐAR
Birgir Dagbjartsson.

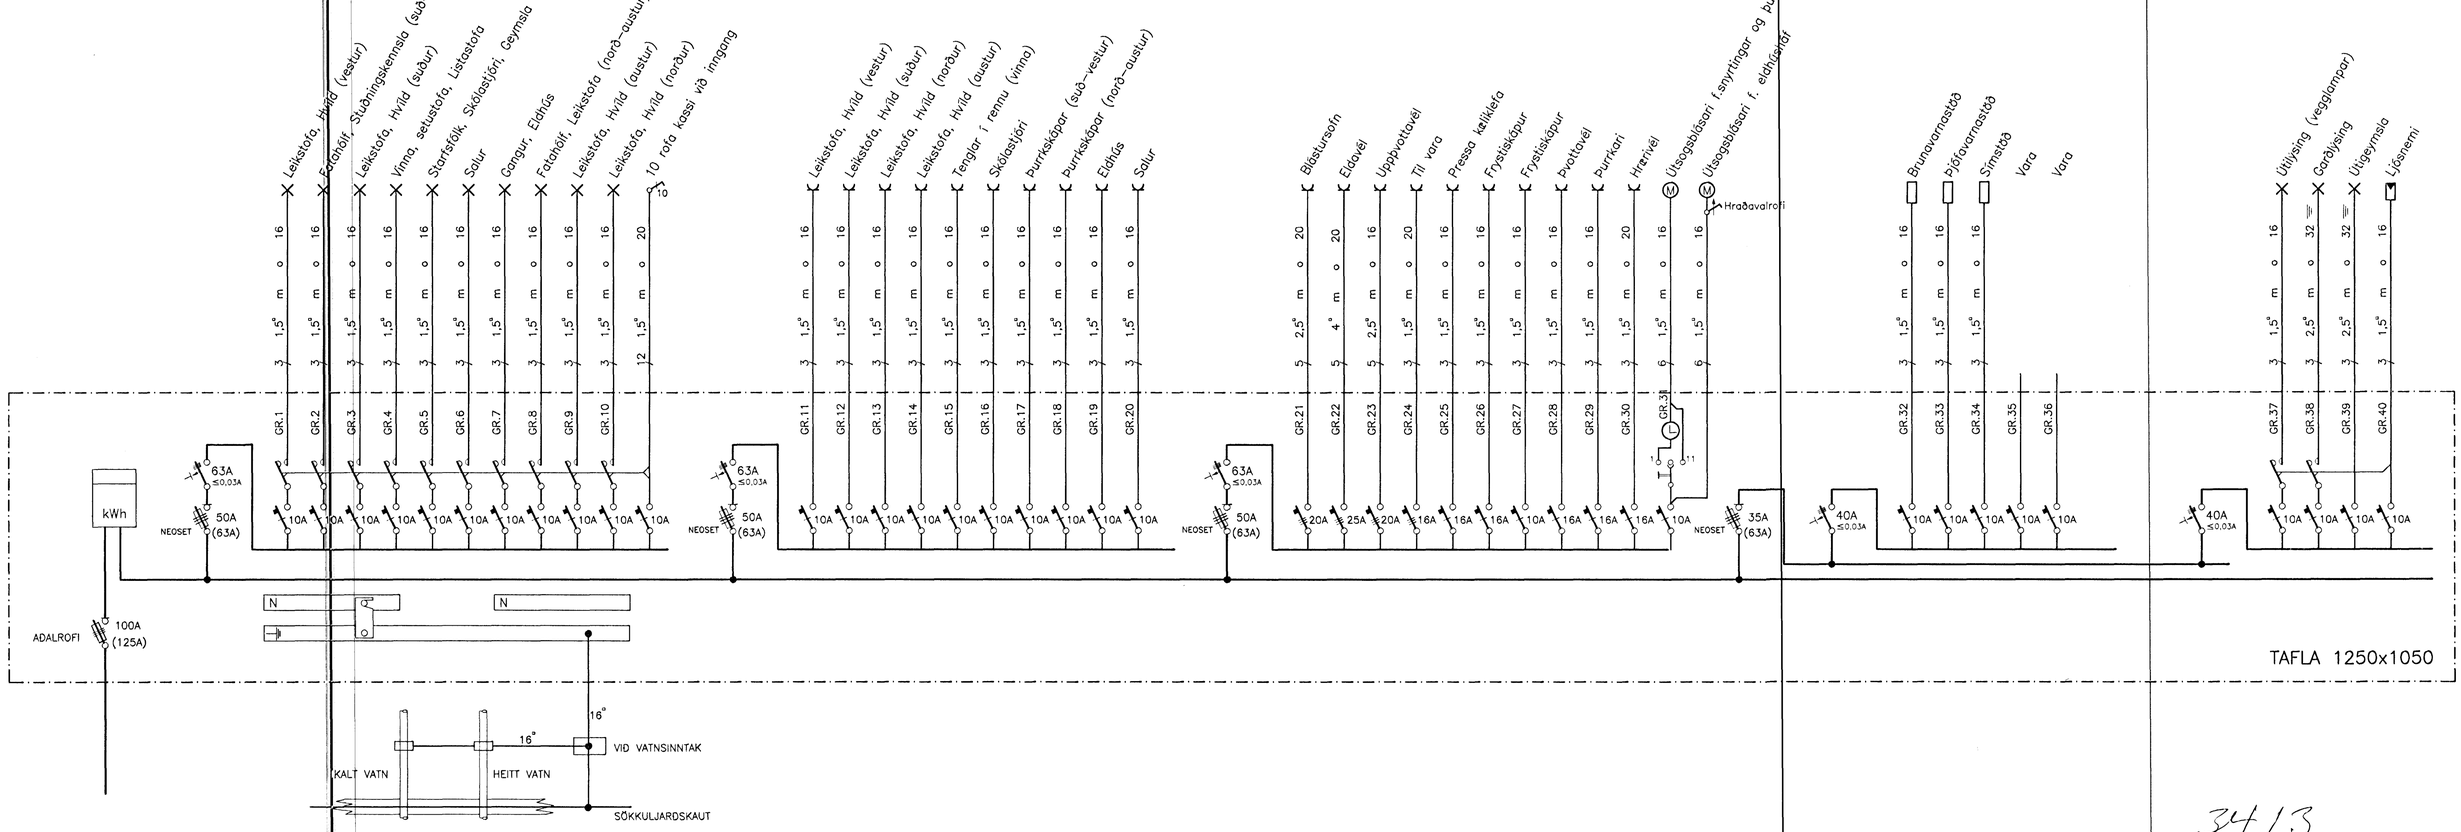

3413

ÚTG.	DAGS.		TEIKN.	HANNAD	SAMÞYKKT
B	98-03-26	FULLNADARTEIKNING	S.Æ.	T.S.	Tæknideild 22/04-1998
A	97-05-02	ÚTBOÐSTEIKNING	S.Æ.	T.S.	

LEIKSKÓLI VIÐ ÚTHLÍÐ
AFSTÖÐUMYND, SNIÐ A–A Í INNTAK, EINLÍNUMYND

TERA s/f RAFMAGNSVERKFRÆÐISTOFA
EDMUND BELLERSEN RAFMAGNSTÆKNIFR. SÍMI 5687368
TRAUSTI SVEINBJÖRNSSON RAFMAGNSTÆKNIFR. SÍMI 5687390

AFSTAÐA
MKV. 1:100./1:500
TEIKN.NR. 1
SÍÐASTA TNR.
TNR. 1 AF 5 ÚTG. B
GREYMSLUNR. 24-141