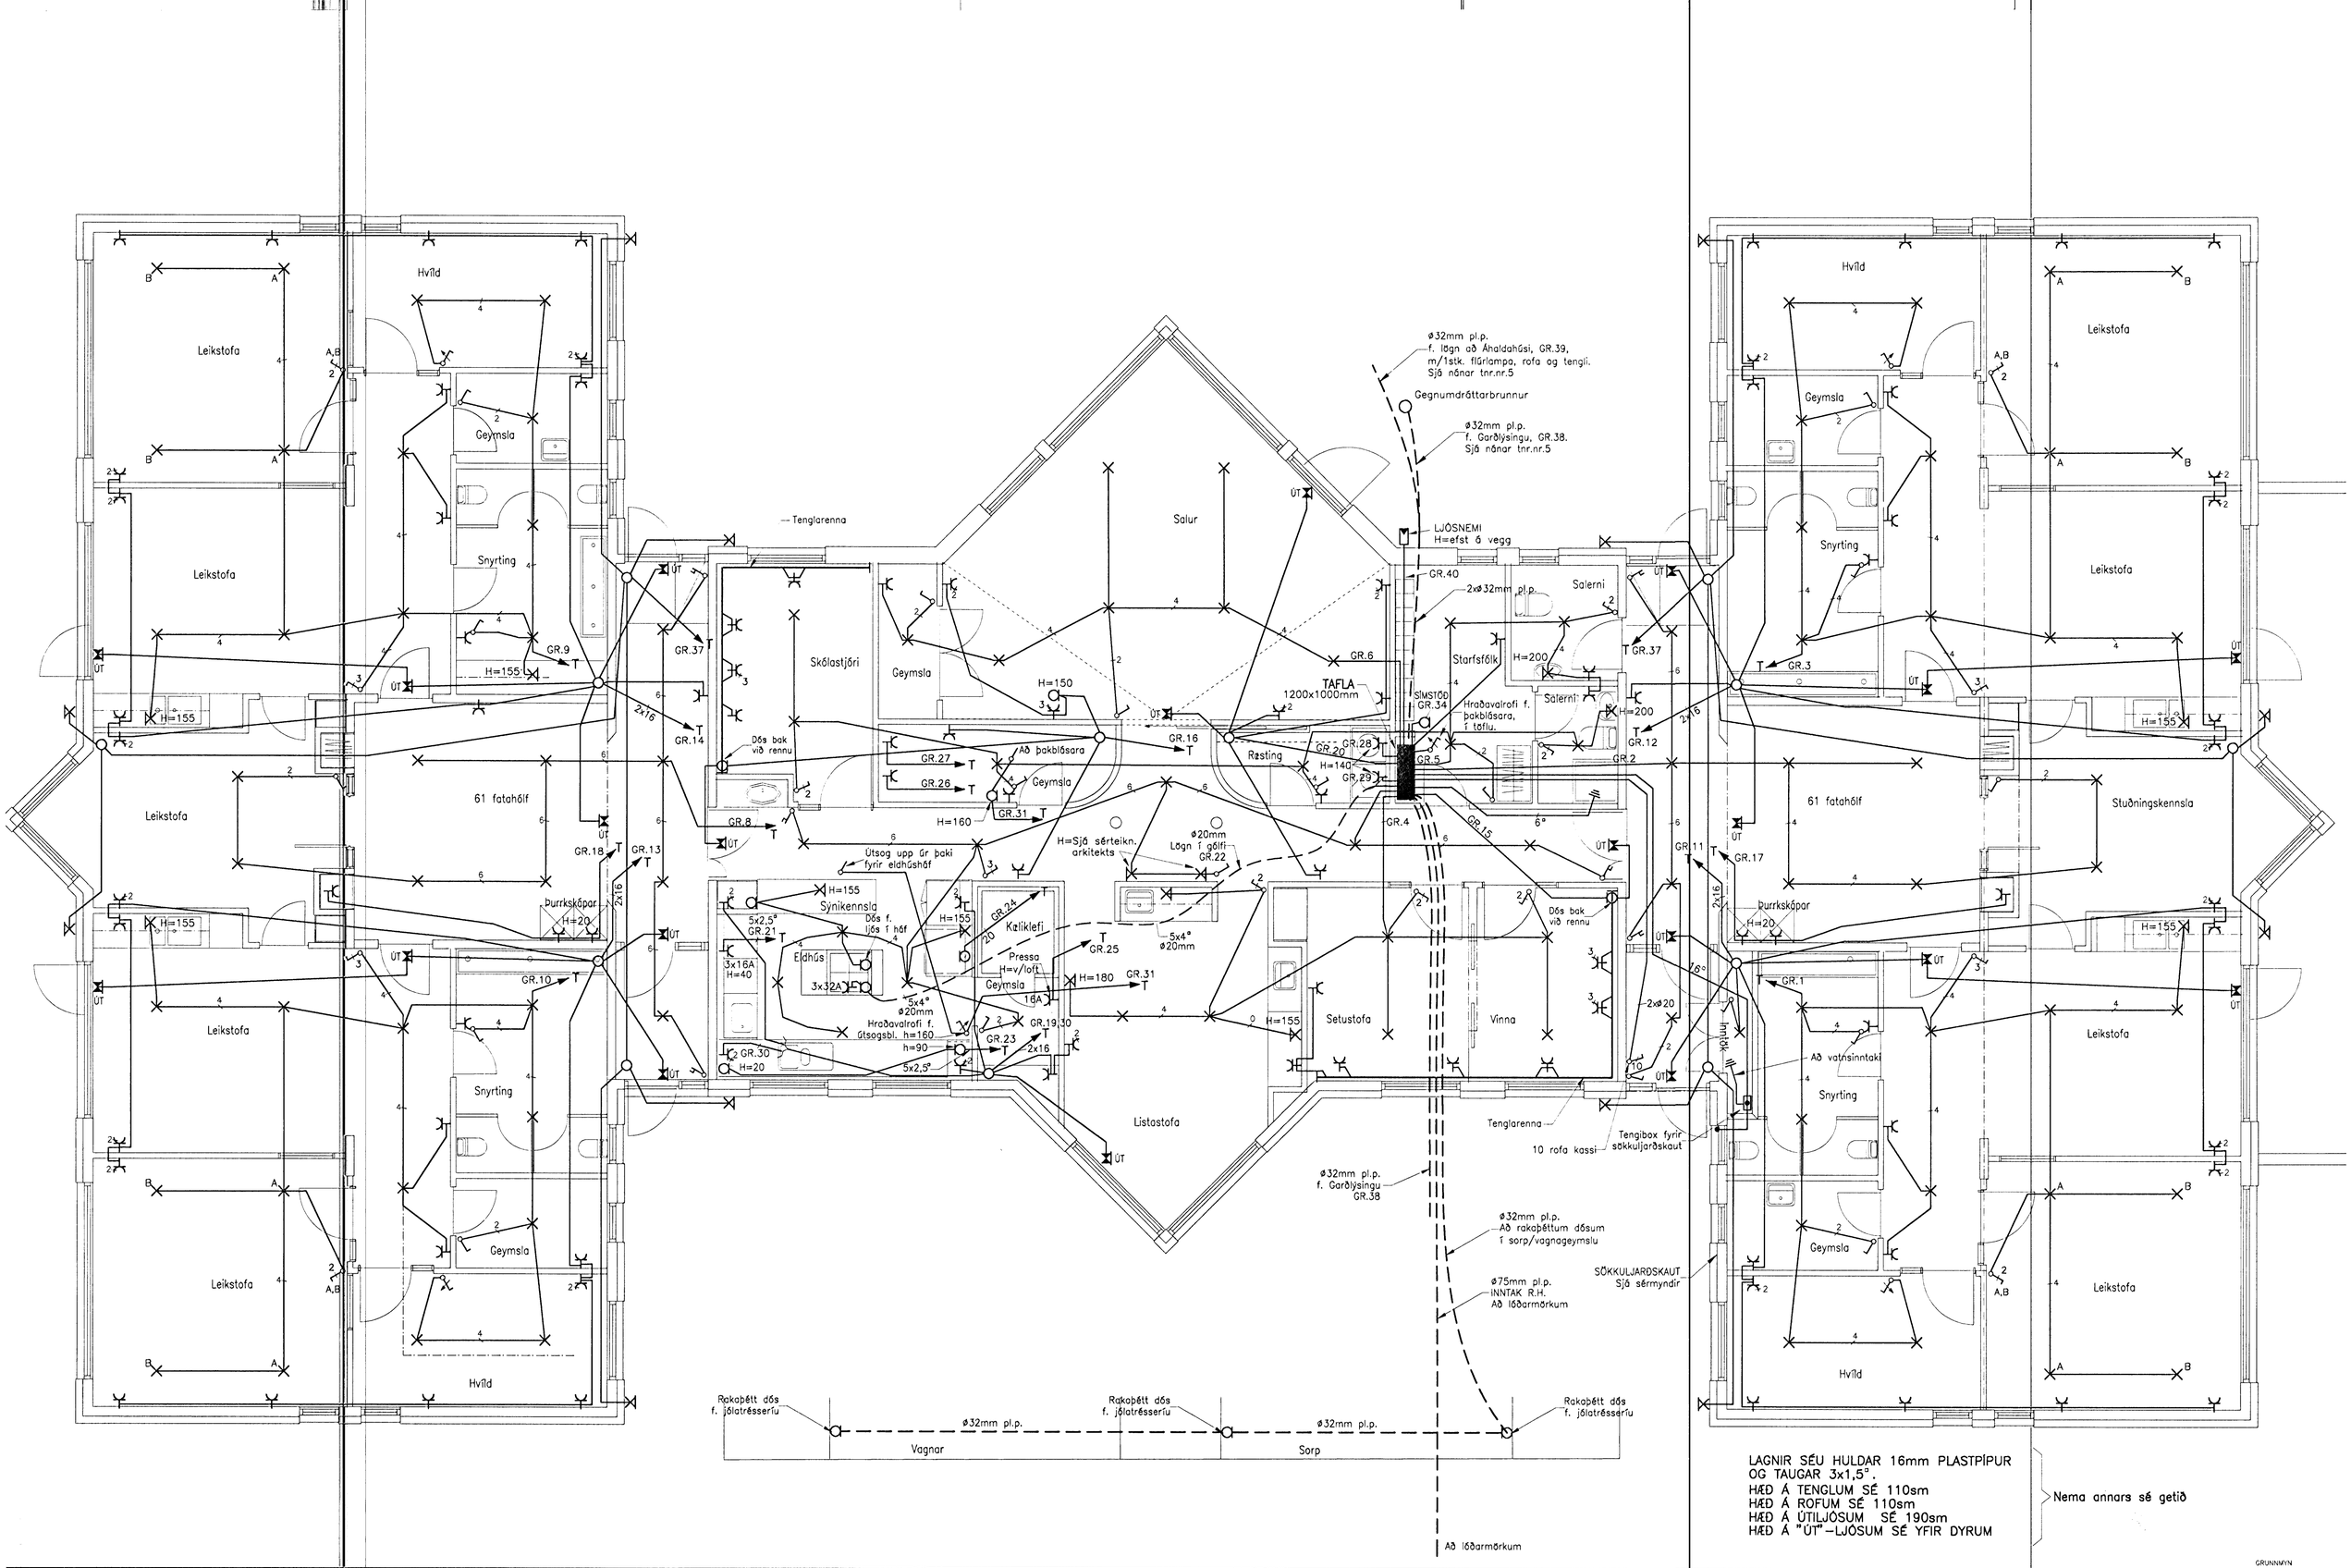

LAGNIR SÉU HULDAR 16mm PLASTPÍPUR
OG TAUGAR 3x1,5°.
HÆÐ Á TENGLUM SÉ 110sm
HÆÐ Á ROFUM SÉ 110sm
HÆÐ Á ÚTILJÓSUM SÉ 190sm
HÆÐ Á "ÚT"-LJÓSUM SÉ YFIR DYRUM

Nema annars sé getið

MKV. 1:50

0 1m 2m 3m 4m 5m 6m 7m 8m 9m 10m

ÚTG.	DAGS.		TEIKN.	HANNAÐ	SAMÞYKKT
B	98-03-26	FULLNAÐARTEIKNING	S.Æ.	T.S.	Trausti Sveinbj. 220148-2439
A	97-05-02	ÚTBOÐSTEIKNING	S.Æ.	T.S.	

LEIKSKÓLI VIÐ ÚTHLÍÐ
RAFLÖGN

TERA S/F

RAFMAGNSVERKFRÆÐISTOFA
EDMUND BELLERSEN RAFMAGNSTÆKNIFR. SÍMI 5687388
TRAUSTI SVEINBJÖRNSSON RAFMAGNSIÐNFR. SÍMI 5682390

GRUNNMYN

MKV.	1:50
TEIKN.NR.	2
SÍÐASTA TNR.	
TNR. 2 AF 5	ÚTG. B
GEYMSLUNR. 24-142	