


HÆÐ Á BRUNABJÖLLUM SÉ 230sm  
 HÆÐ Á HÁTALADÖSUM SÉ 280sm  
 HÆÐ Á HANDBRUNABODUM SÉ 130sm } Nema annars sé getið  
 HÆÐ Á F- OG L-TEGLUM SÉ 110sm  
 HÆÐ Á Mf-TEGLUM SÉ 110sm  
 HÆÐ Á Þ-DÖSUM SÉ V/LOFT

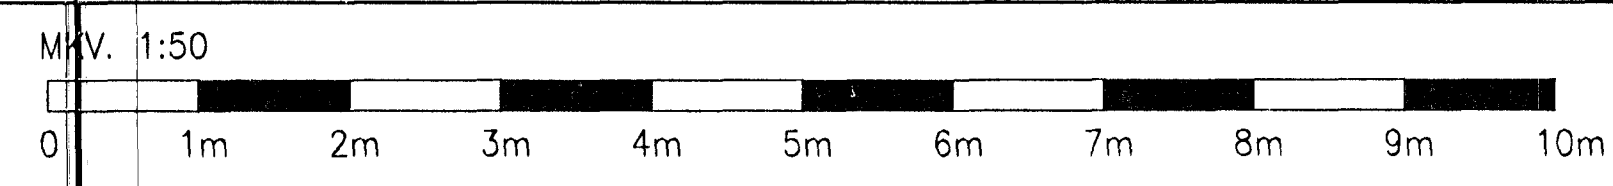

B		98-03-26	FULLNADARTEIKNING	S.Æ.	T.S.	TEIKN. HANNAÐ	SAMBÝKKT	GRUNNMYN	MKV. 1:50
A		97-05-02	ÚTBODSTEIKNING	S.Æ.	T.S.				
ÚTÖ.	DAGS.			TEIKN.	HANNAÐ				

LEIKSKÓLI VIÐ ÚTHLÍÐ  
 ELDVARNAR- OG FJARSKIPTAKERFI

**TERA** s/f

RAFMAGNSVERKFRÆÐISTOFA  
 EDUARDUR BELLERSEN  
 TRAUSTRÁVEIÐIBÚÐUN  
 RAFMAGNSDÉNIFR.  
 SÍMI 567398  
 SÍMI 567390

TR. 3 AF 5 ÚTÖ.  
 SÍÐASTA TR. 5  
 GR. 24-143 B