


- L1 1x36W Fl. t.d. Nova System hálfgratað Fagerhults
- L2 2x36W Fl. t.d. Nova System hálfgratað Fagerhults
- L3 1x58W Fl. t.d. Nova System hálfgratað Fagerhults
- L4 2x58W Fl. t.d. Nova System hálfgratað Fagerhults
- L5 2x36W Fl. m/parabólun t.d. Combilume Gamma (Rafbúð Domus)
- L6 2x18W FSD m/parabólun t.d. Combilume Gamma 316x316 (Rafbúð Domus)
- L7 1x36W Fl. undirskápalampi
- L8 1x58W Fl. undirskápalampi
- L9 1x18W Fl. DLO Zumtobel
- L10 2x36W Fl. DLO Zumtobel
- L11 2x58W Fl. DLO Zumtobel
- L12 2x36W Fl. KOP Zumtobel
- L13 2x36W Fl. Lokaðir og höggbolnir (beint á loft)
- L14 1x40W Hr. CZL Zumtobel
- L15 2x60W Gl. Opal t.d. Matre 42
- L16 1x32W Hr. Opal t.d. Matre 42
- L17 "ÚT"-ljós, Sílogandi m/geymum
- L18 1x25W PL Johanna Pendel 7356/11-150
- L19 2xPL 9W Focus Quatro 4111, hálfkúla hvít, (Epal)
- L20 MBF 125W Johanna 7351/1-125/80

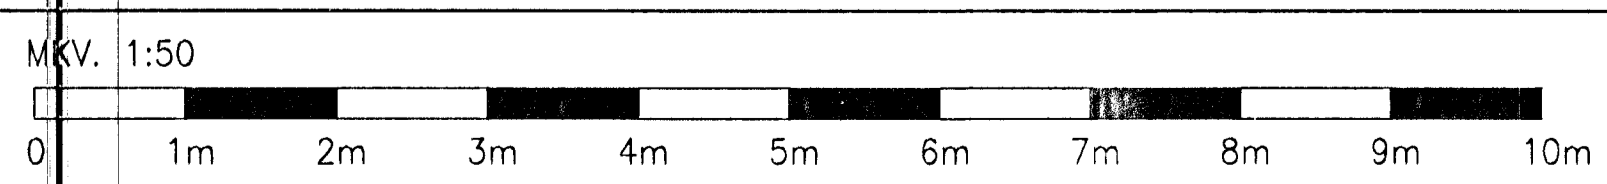

B 98-03-26 FULLNADARTEIKNING		S.É.	T.S.	Tera Svergis 220116-2137	LEIKSKÓLI VIÐ ÚTHLÍÐ LAMPAPLAN	MKV. 1:50
A 97-05-02 ÚTBODSTEIKNING		S.É.	T.S.			TEIKN.NR. 4
ÚTGA.	DAGS.	TEIKN.	HANNAÐ	SAMPYKKT	TERA S/P	RAFMAGNSVERKFRÆÐISTOFA EDMUND BELLESEN TRAUSTRYGGINGARSTJÓRN RAFMAGNSSTJÓRN SÍMI 5687888 SÍMI 5682290
					TNR. 5	AF 5
					ÚTGA.	B
					GEYMSLUNN. 24-144	