


OFNATAFLA ÚTHLÍÐ 21

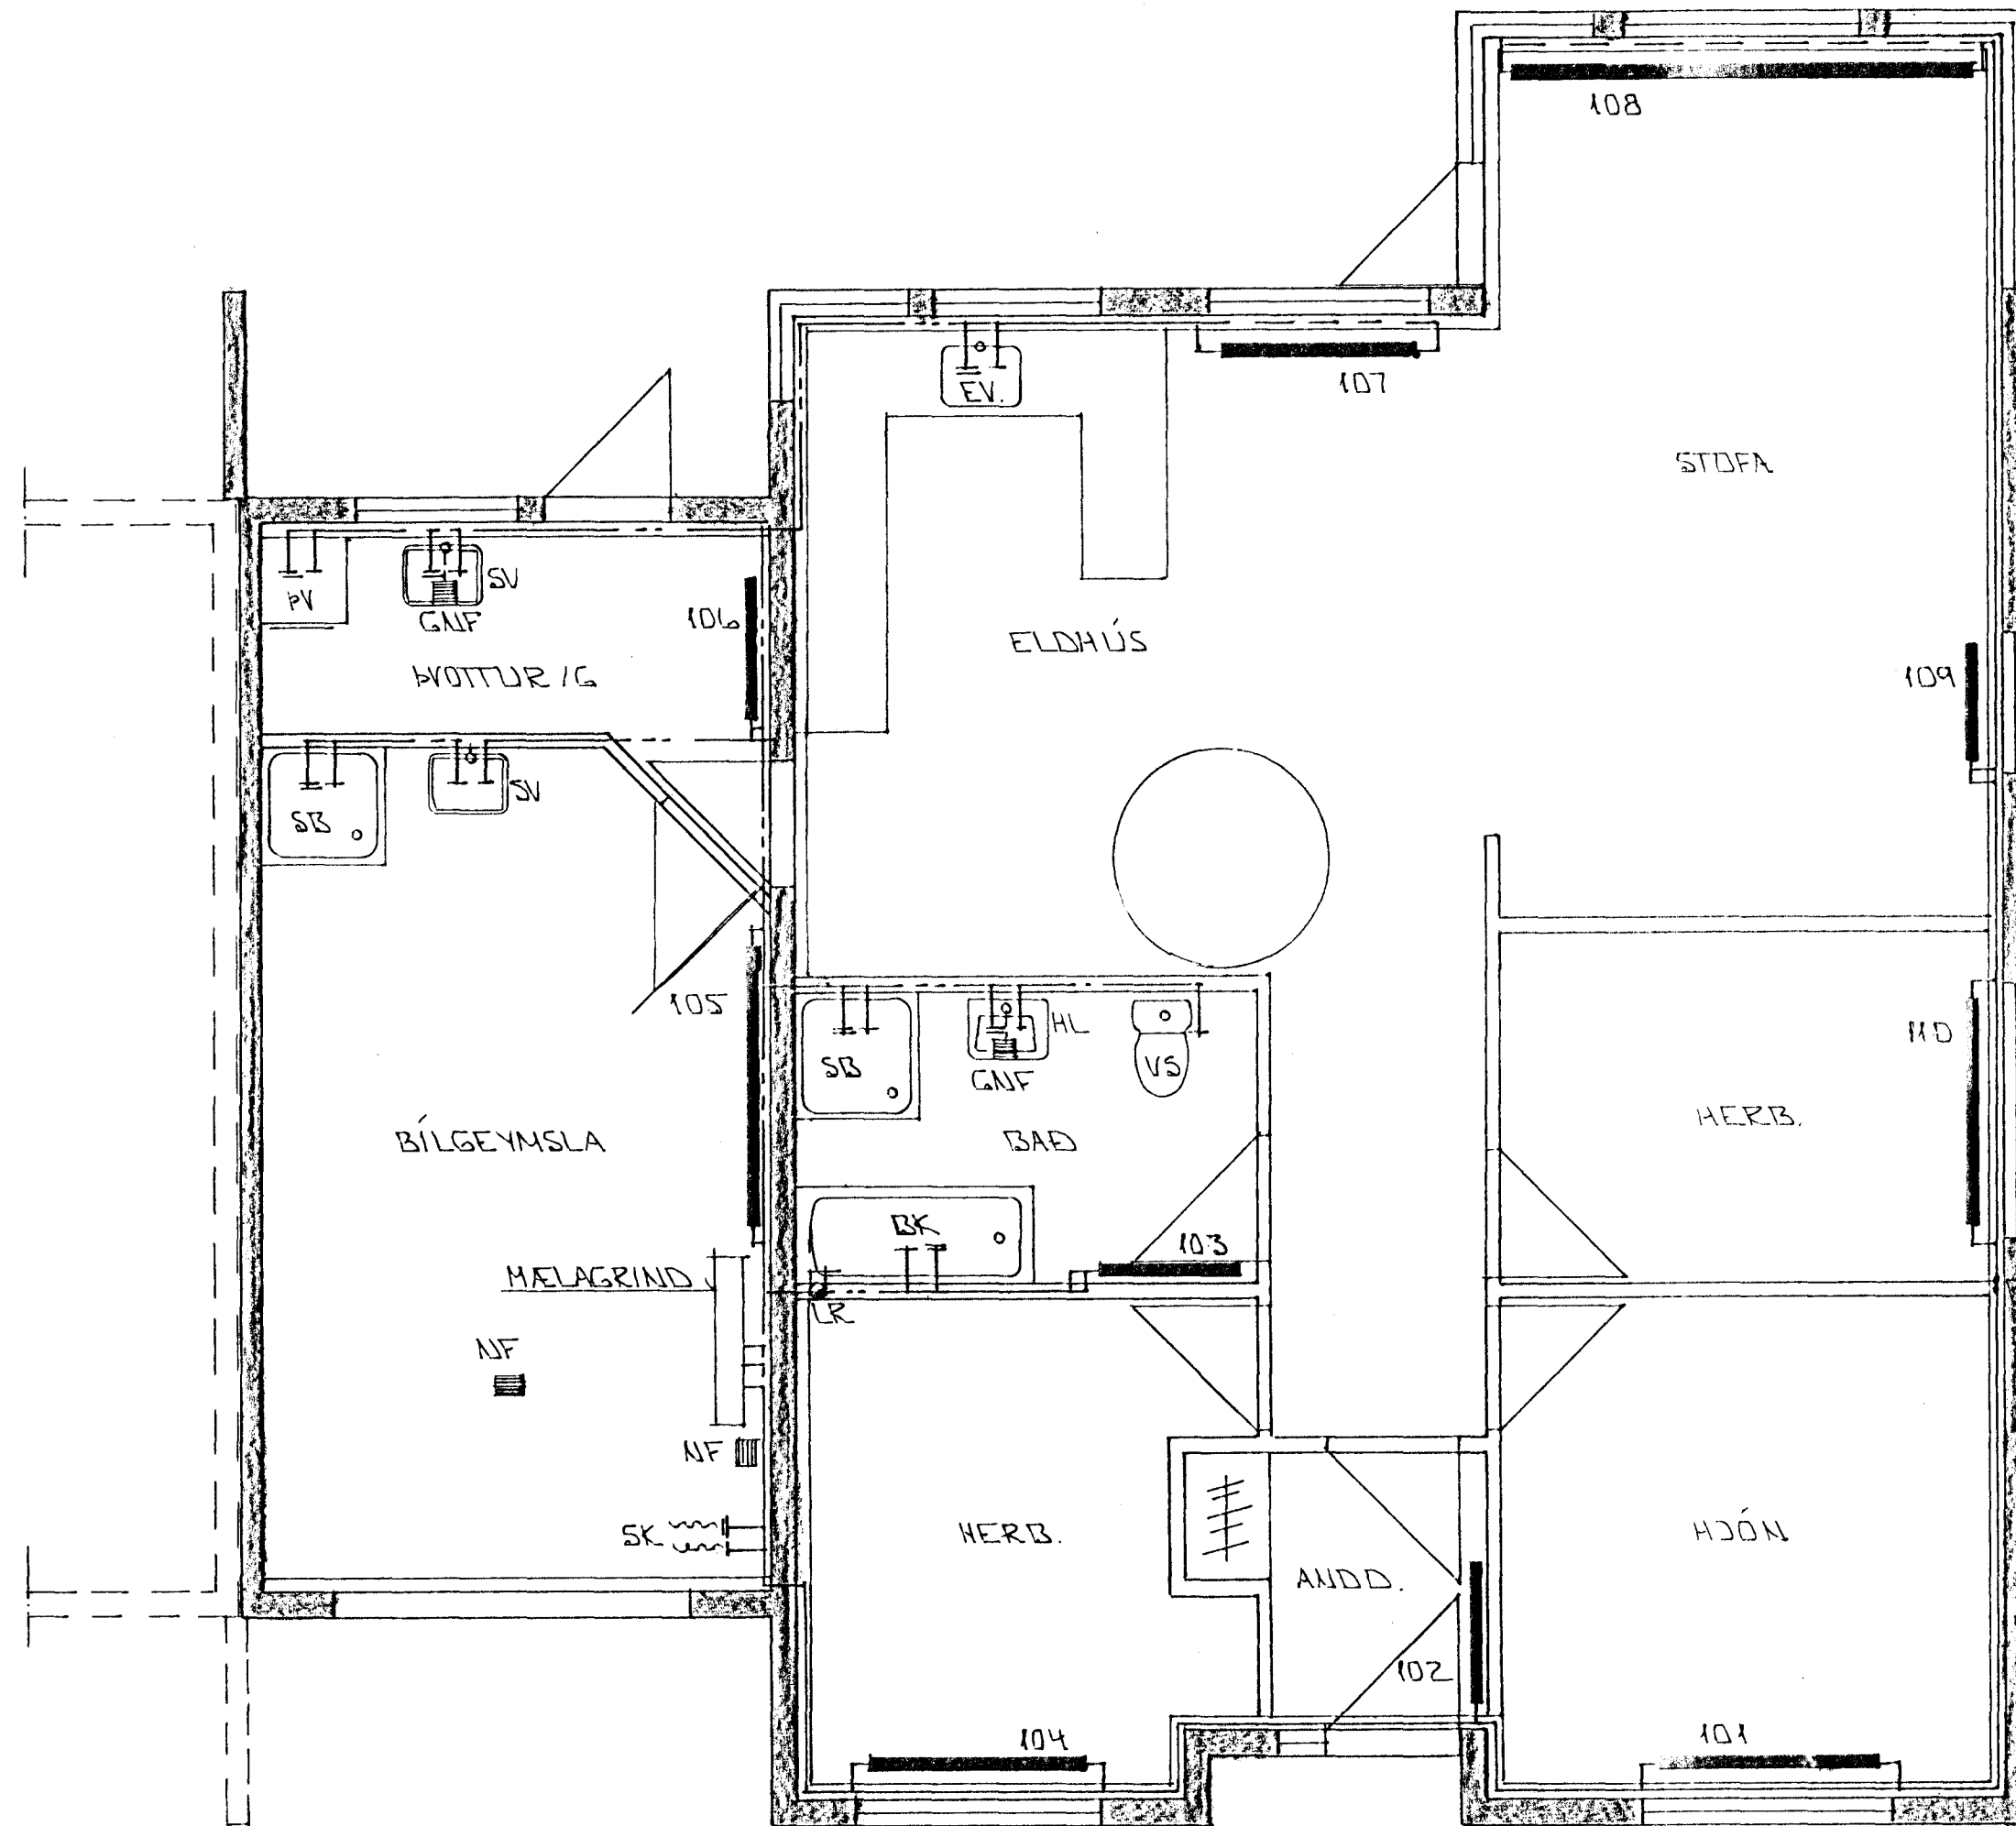


GRUNNMYND 1 HÆÐAR 1:50

OFN NR	STADS	HITAT KKAL	HÆÐ MM	LENGD MM	TENGI
101	HJÓN	2260	600	1600	BC
102	ANDD	920	600	900	CD
103	BAD	830	600	1000	CD
104	HERB	1650	600	1600	BC
105	BÍLG	2800	600	2000	BC
106	BVOTTURG	800	600	1000	CD
107	STOFA		600	1400	AD
108	STOFA	5.100	400	3300	BC
109	STOFA		400	800	CD
110	HERB	1.500	600	1600	BC
201	RIS	1.380	500	1600	CD

SAMTALS 17.240

ÁÐUR EN GENGID ER FRÁ OFNAPÓNTUN SKULU BYGGINGAFRÆÐINGUR OG TÆKNIFRÆÐINGUR SANNREYNA STÆRDIR OG AFKÓST OFNA

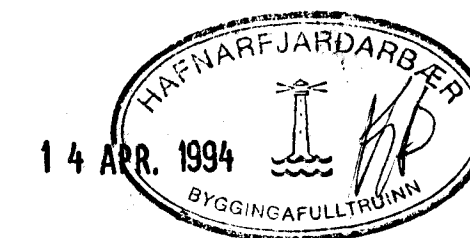

BR.	DAGS.	EDLI BR.	SIGN.

ÚTHLÍÐ 21 HAFNARFJÖRÐUR

HITA - VATNS OG FRÆRENSLIS-LAGNIR

MKV. 1:50
 DAGS. APRIL '94
 VERK NR. 9322
 TEIKN NR. 2-03
 HANNAÐ
 TEIKNAD. GK
 YFIRFARIÐ

TÆKNIJÓNUSTA
SIGURDAR ÞORLEIFSSONAR HF

STRANDGÖTU 11 - 220 HAFNARFJÖRÐUR - Sími 54255 - FAX 652875