




SNID A-A M:100

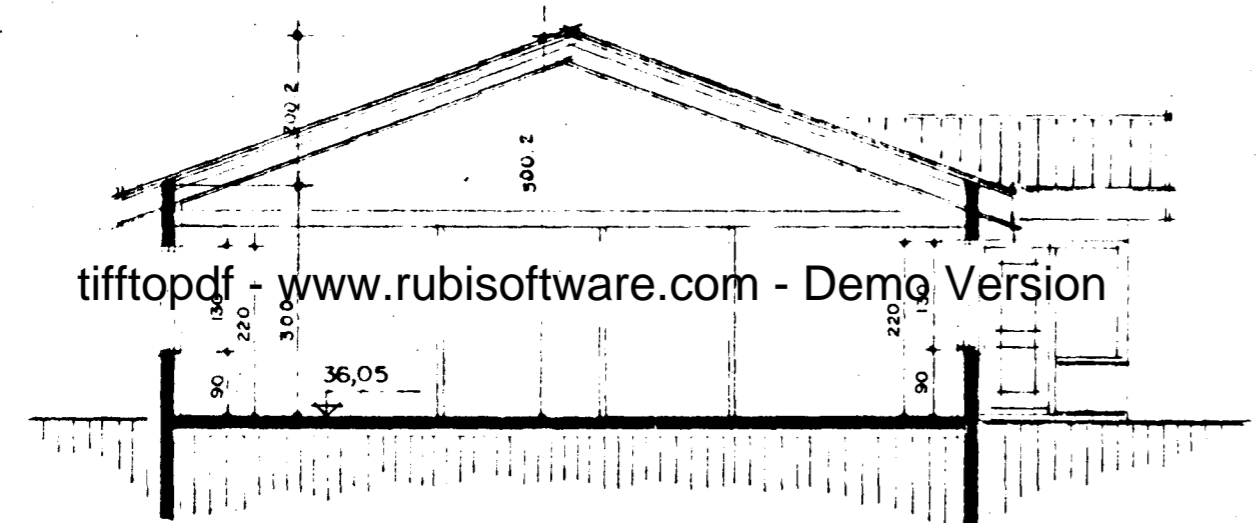

SNID B-B M:100

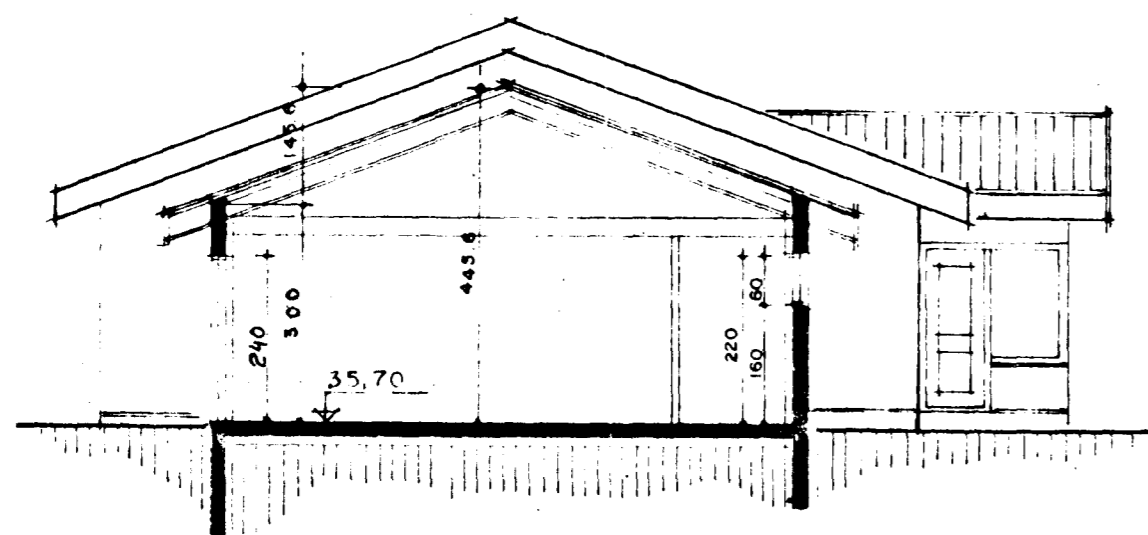


SNID C-C M:100

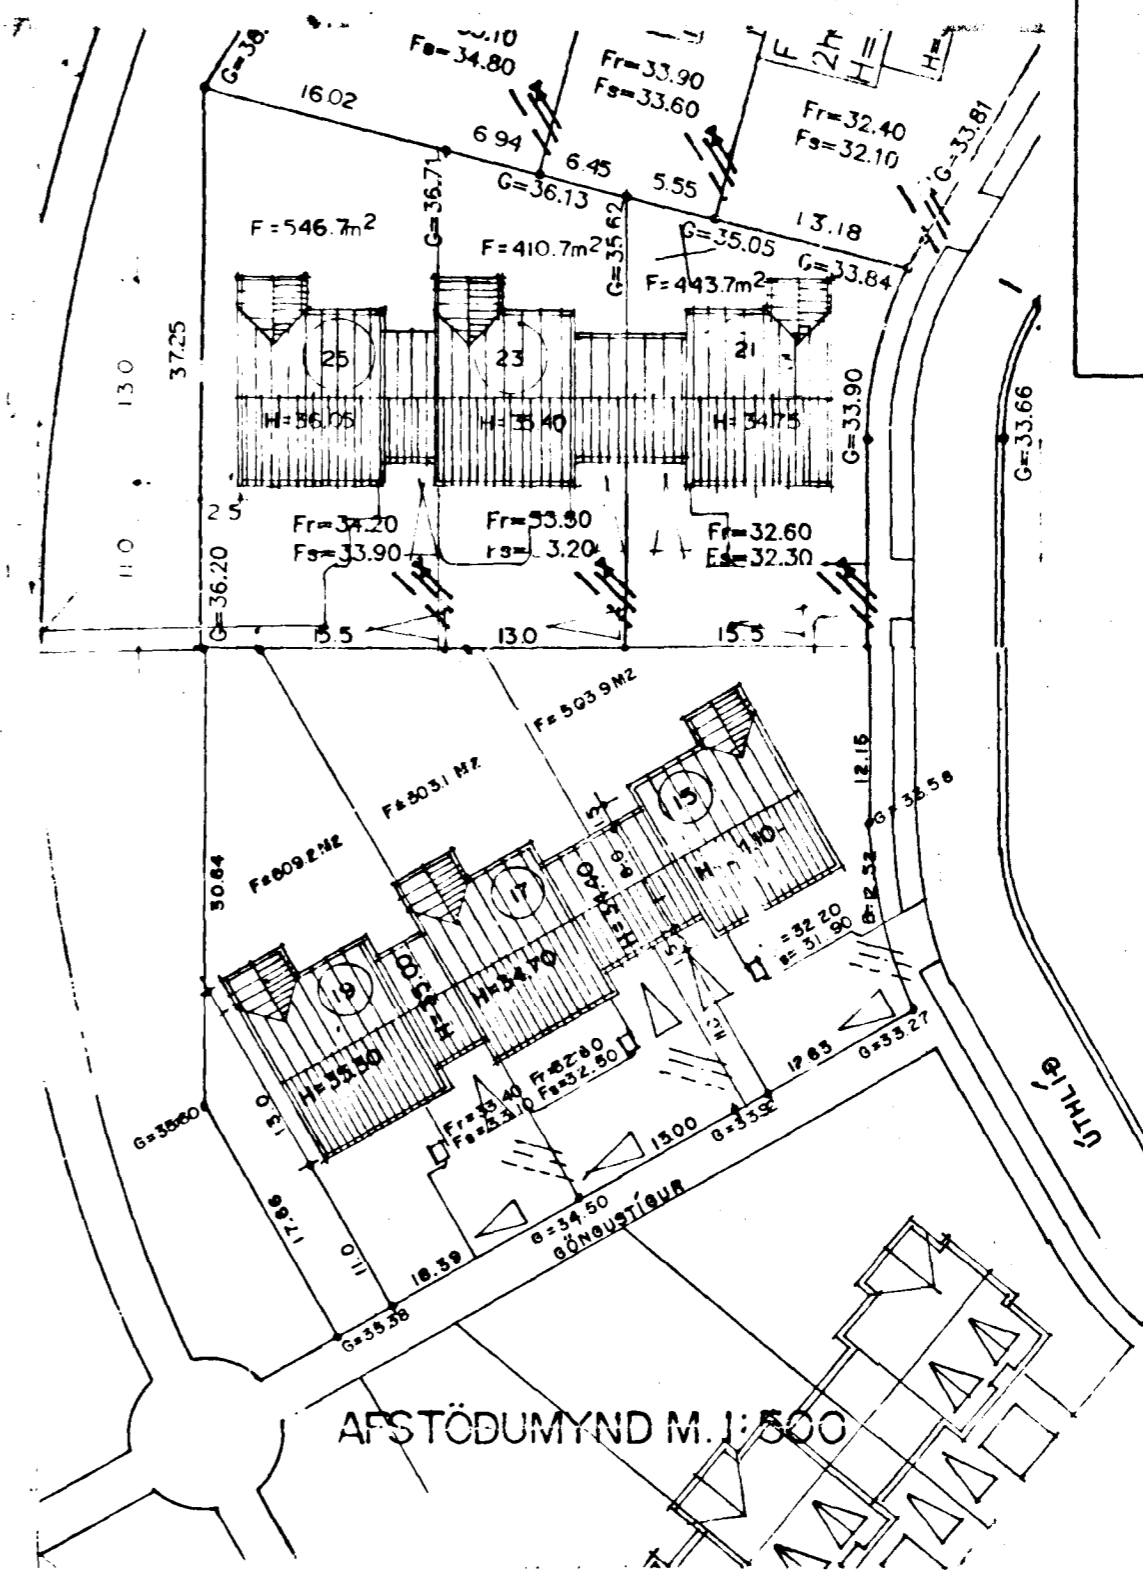

AFSTÖÐUMYND M:1:500

Samþykkt á fundi bygginga-
nefndar þ. 26.5.1993
BYGGINGAFULLTRÚINN
Í HAFNARFIRÐI
Sigbjörn Þórhildur

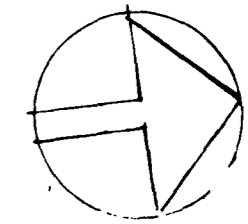

BYGGINGARLÝSING:

HÚSID ER STAÐSTEYPT Á HEFÐBUNDINN HÁTT MEÐ STÁLKLÆDDU ÞAKI. UNDIRSTÖÐUR OG BOTNPLATA ERU STAÐSTEYPT Á ÞJAPPADRI HRAUNFYLLINGU EÐA Á KLÖPP. ÚTVEGGIR ERU STAÐSTEYPTIR 18 SM. MEÐ 10 SM. EINANGRUN OG 2 SM. MÚRHÚÐ.
ÞAK: SPERRUR ERU HEILKLÆDDAR MEÐ 1"6" BORDVIÐ. ÞAR OFANÁ ER ÞAKPAPPI OG ÞAKSTÁL. ÞAKEINANGRUN ER 20 SM. STEINULL.

SKÝRINGAR:

KÓLNUNARTÖLUR EINSTAKRA BYGGINGARHLUTA SKULU VERA Í SAMRÆMI VIÐ ÍST. 66.
B-30 = ELDVARNARHURÐ.

STÆRÐIR BRÚTTÓ:

HÚS NR. 21

ÍBÚÐARHÚS	106.75 M2	422.10 M3	FLATARMÁL LÓÐAR	443.7 M2
M2			NÝTINGARHLUTFALL	0.31
BÍLGEYMSLA	32.00 M2	119.30 M3		
SAMTALS	138.75 M2	541.40 M3		

HÚS NR. 23

ÍBÚÐARHÚS	107.07 M2	423.10 M3	FLATARMÁL LÓÐAR	410.7 M2
M2			NÝTINGARHLUTFALL	0.33
BÍLGEYMSLA	32.00 M2	119.30 M3		
SAMTALS	139.07 M	542.40 M3		

HÚS NR. 25

ÍBÚÐARHÚS	106.75 M2	422.10 M3	FLATARMÁL LÓÐAR	546.7 M2
M2			NÝTINGARHLUTFALL	0.25
BÍLGEYMSLA	32.00 M2	119.30 M3		
SAMTALS	138.75 M2	541.40 M3		