



Sampykkt á fundi bygginga-
nefndar þ. 13 / 4 1994


BYGGINGAFULLTRÚINN
Í HAFNARFIRÐI.

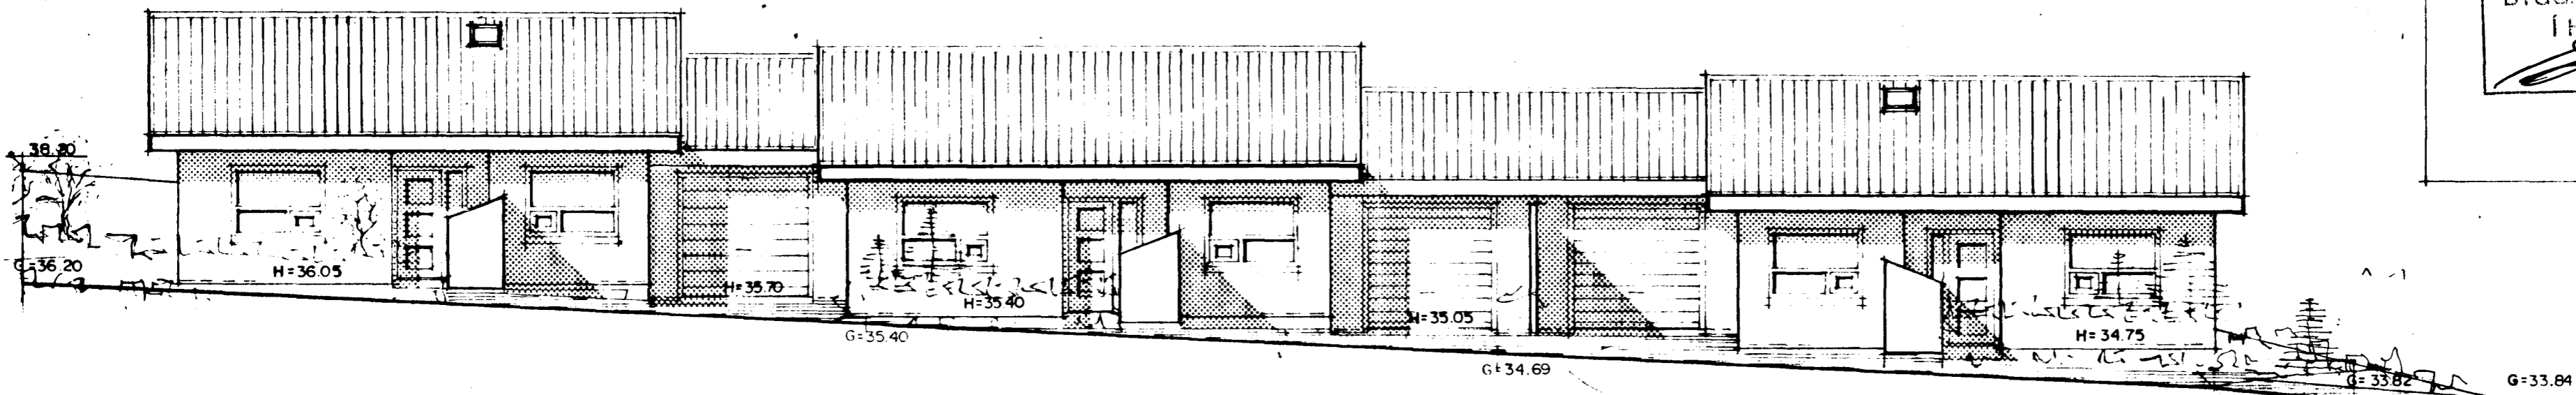


AUSTURHLIÐ MKV. 1:100

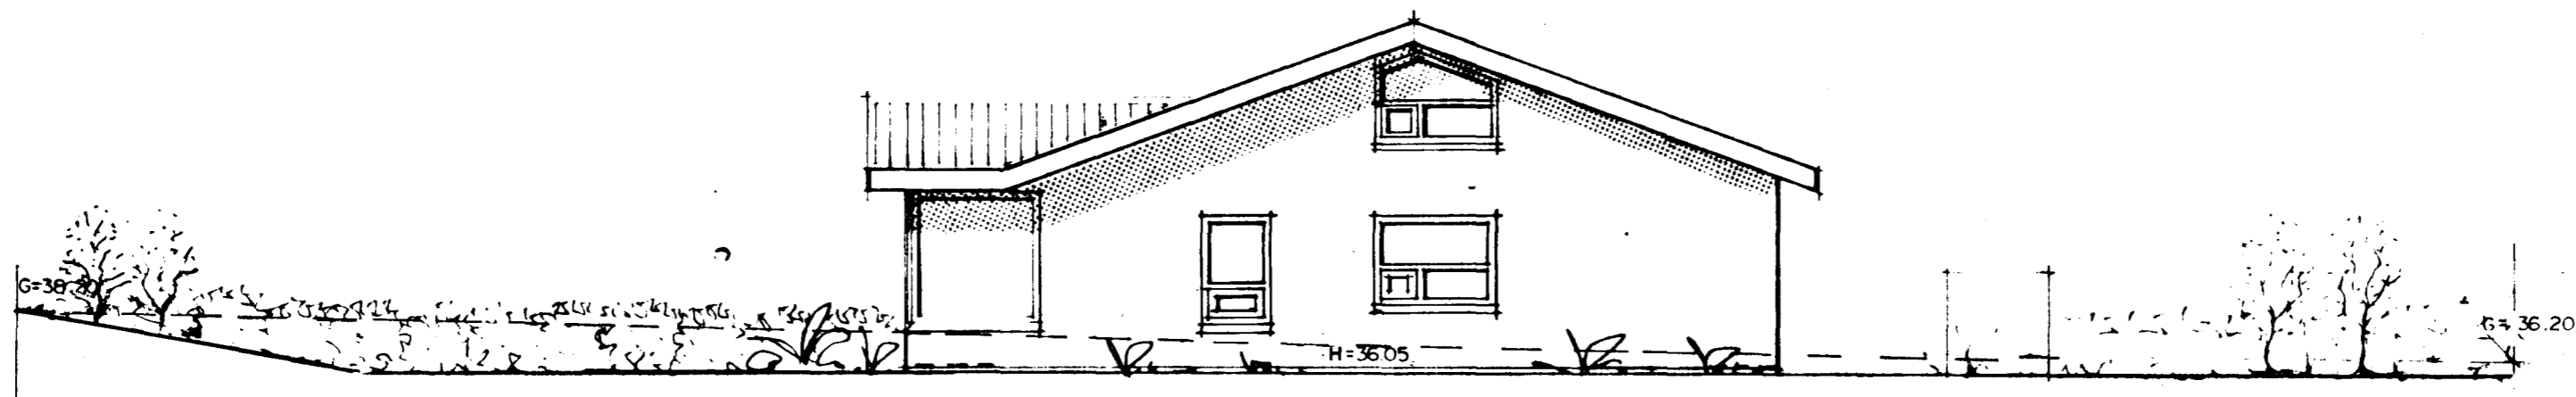

SÚÐURHLIÐ MKV. 1:100

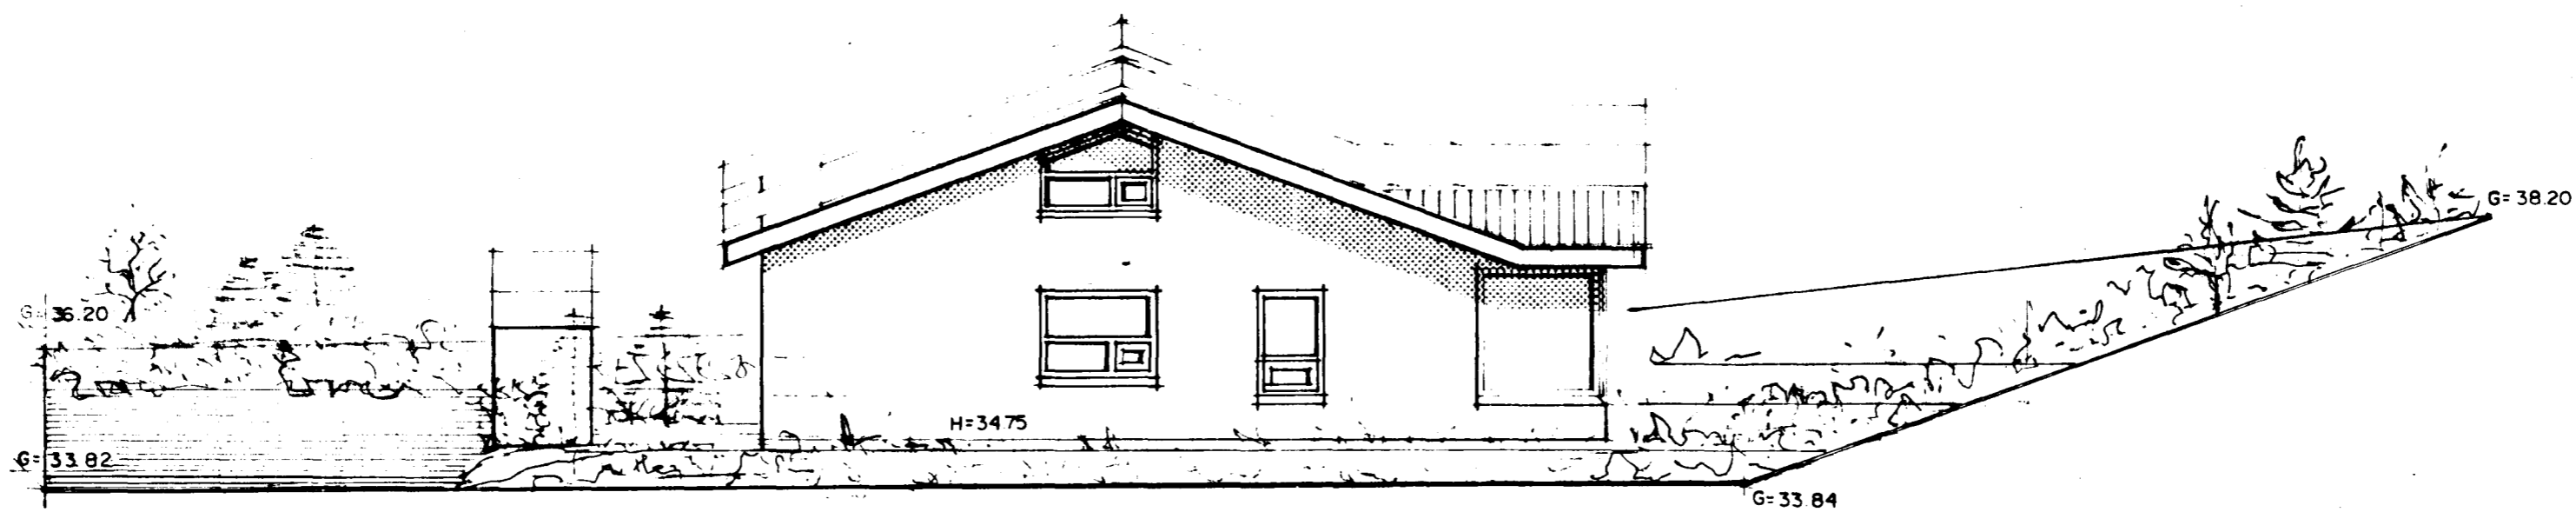

NORÐURHLIÐ MKV. 1:100

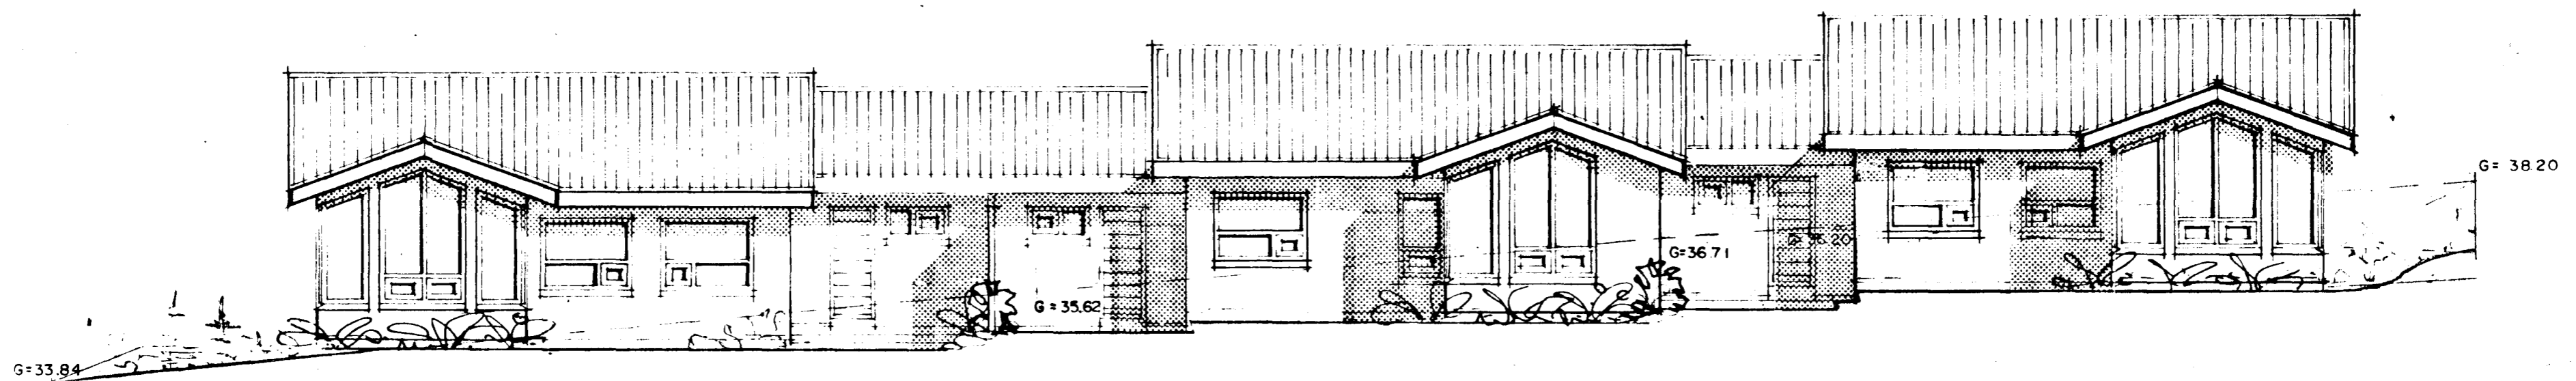

VESTURHLIÐ MKV. 1:100

BREYTT FEB 1994

Sigurður Þorvarðarson