




Samþykkt á fundi bygginga-  
nefndar þ. 13/4 1994  
BYGGINGAFULLTRÚINN  
Í HAFNARFIRÐI

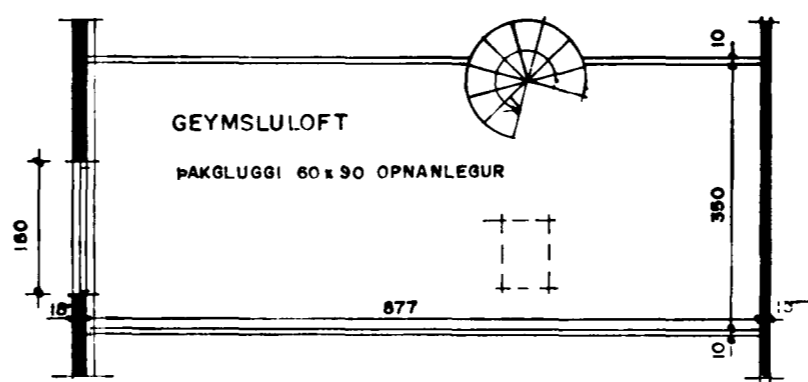

MILLILOFT Í HÚSI NR. 25 M.1:100

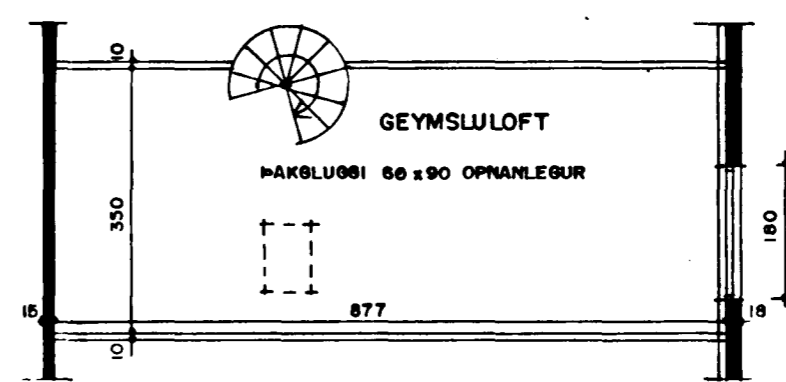

MILLILOFT Í HÚSI NR. 21 M.1:100

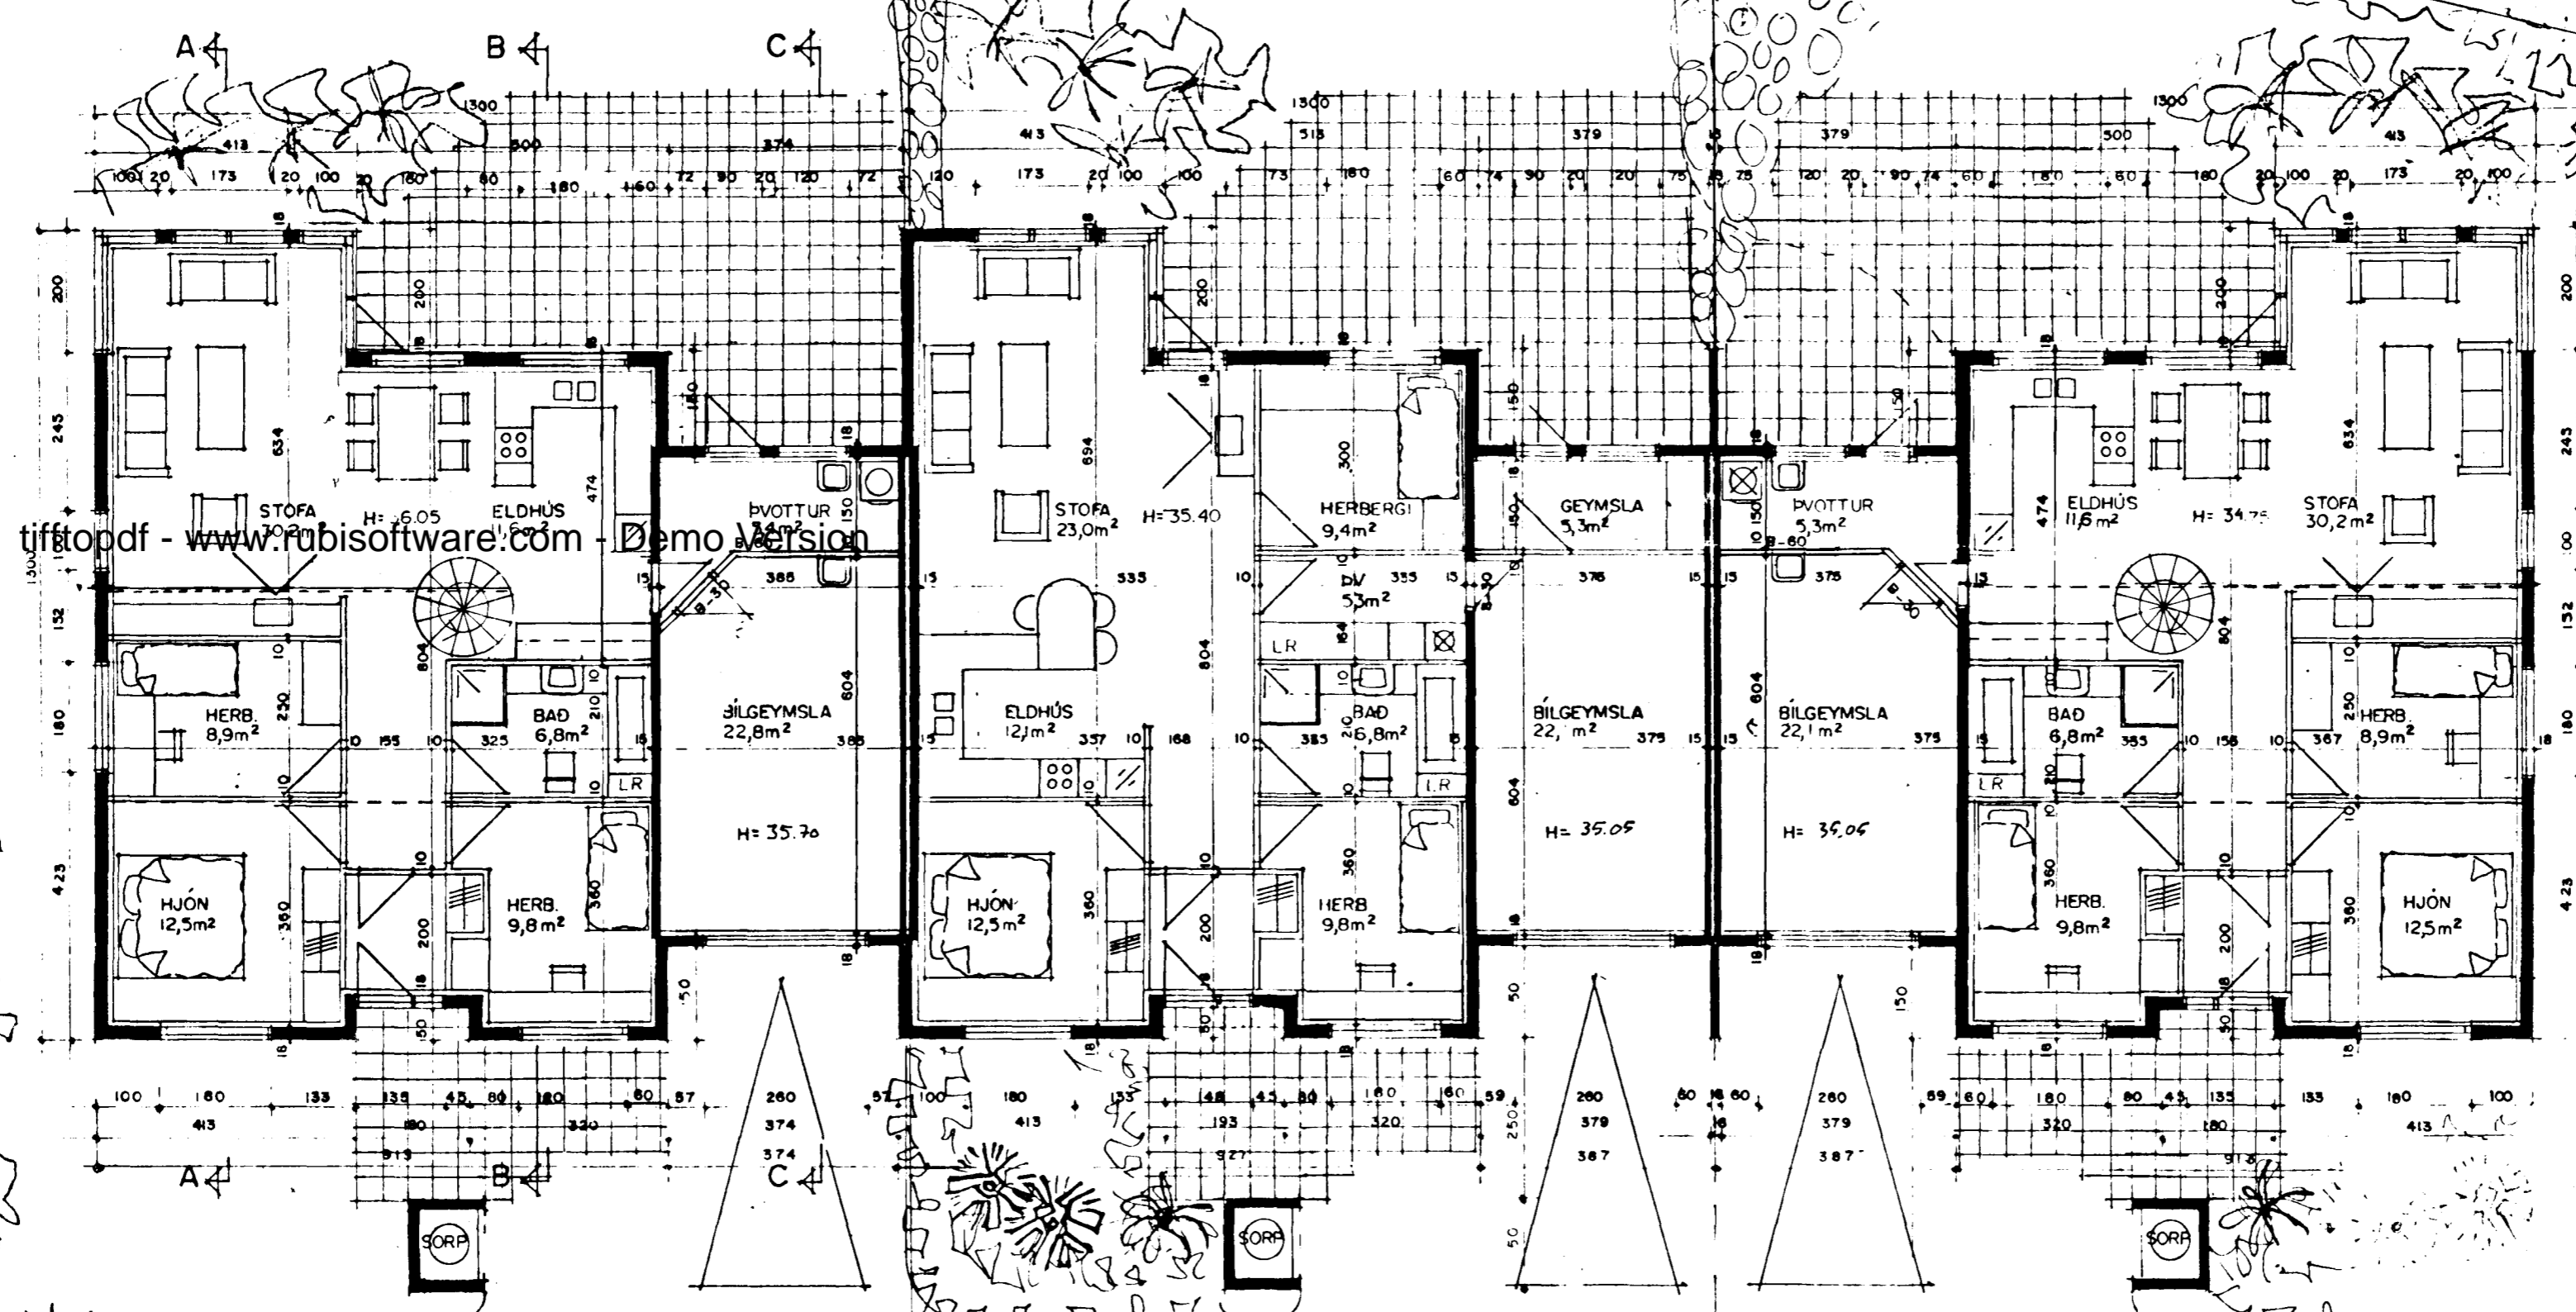

tifftopdf - www.rubissoftware.com - Demo Version

GRUNNMYND MKV. 1:100

BREYTT FEB 1994  
APR

*Sigurður Þorvarðarson*