


GRUNNMYND
MKV. 1:100

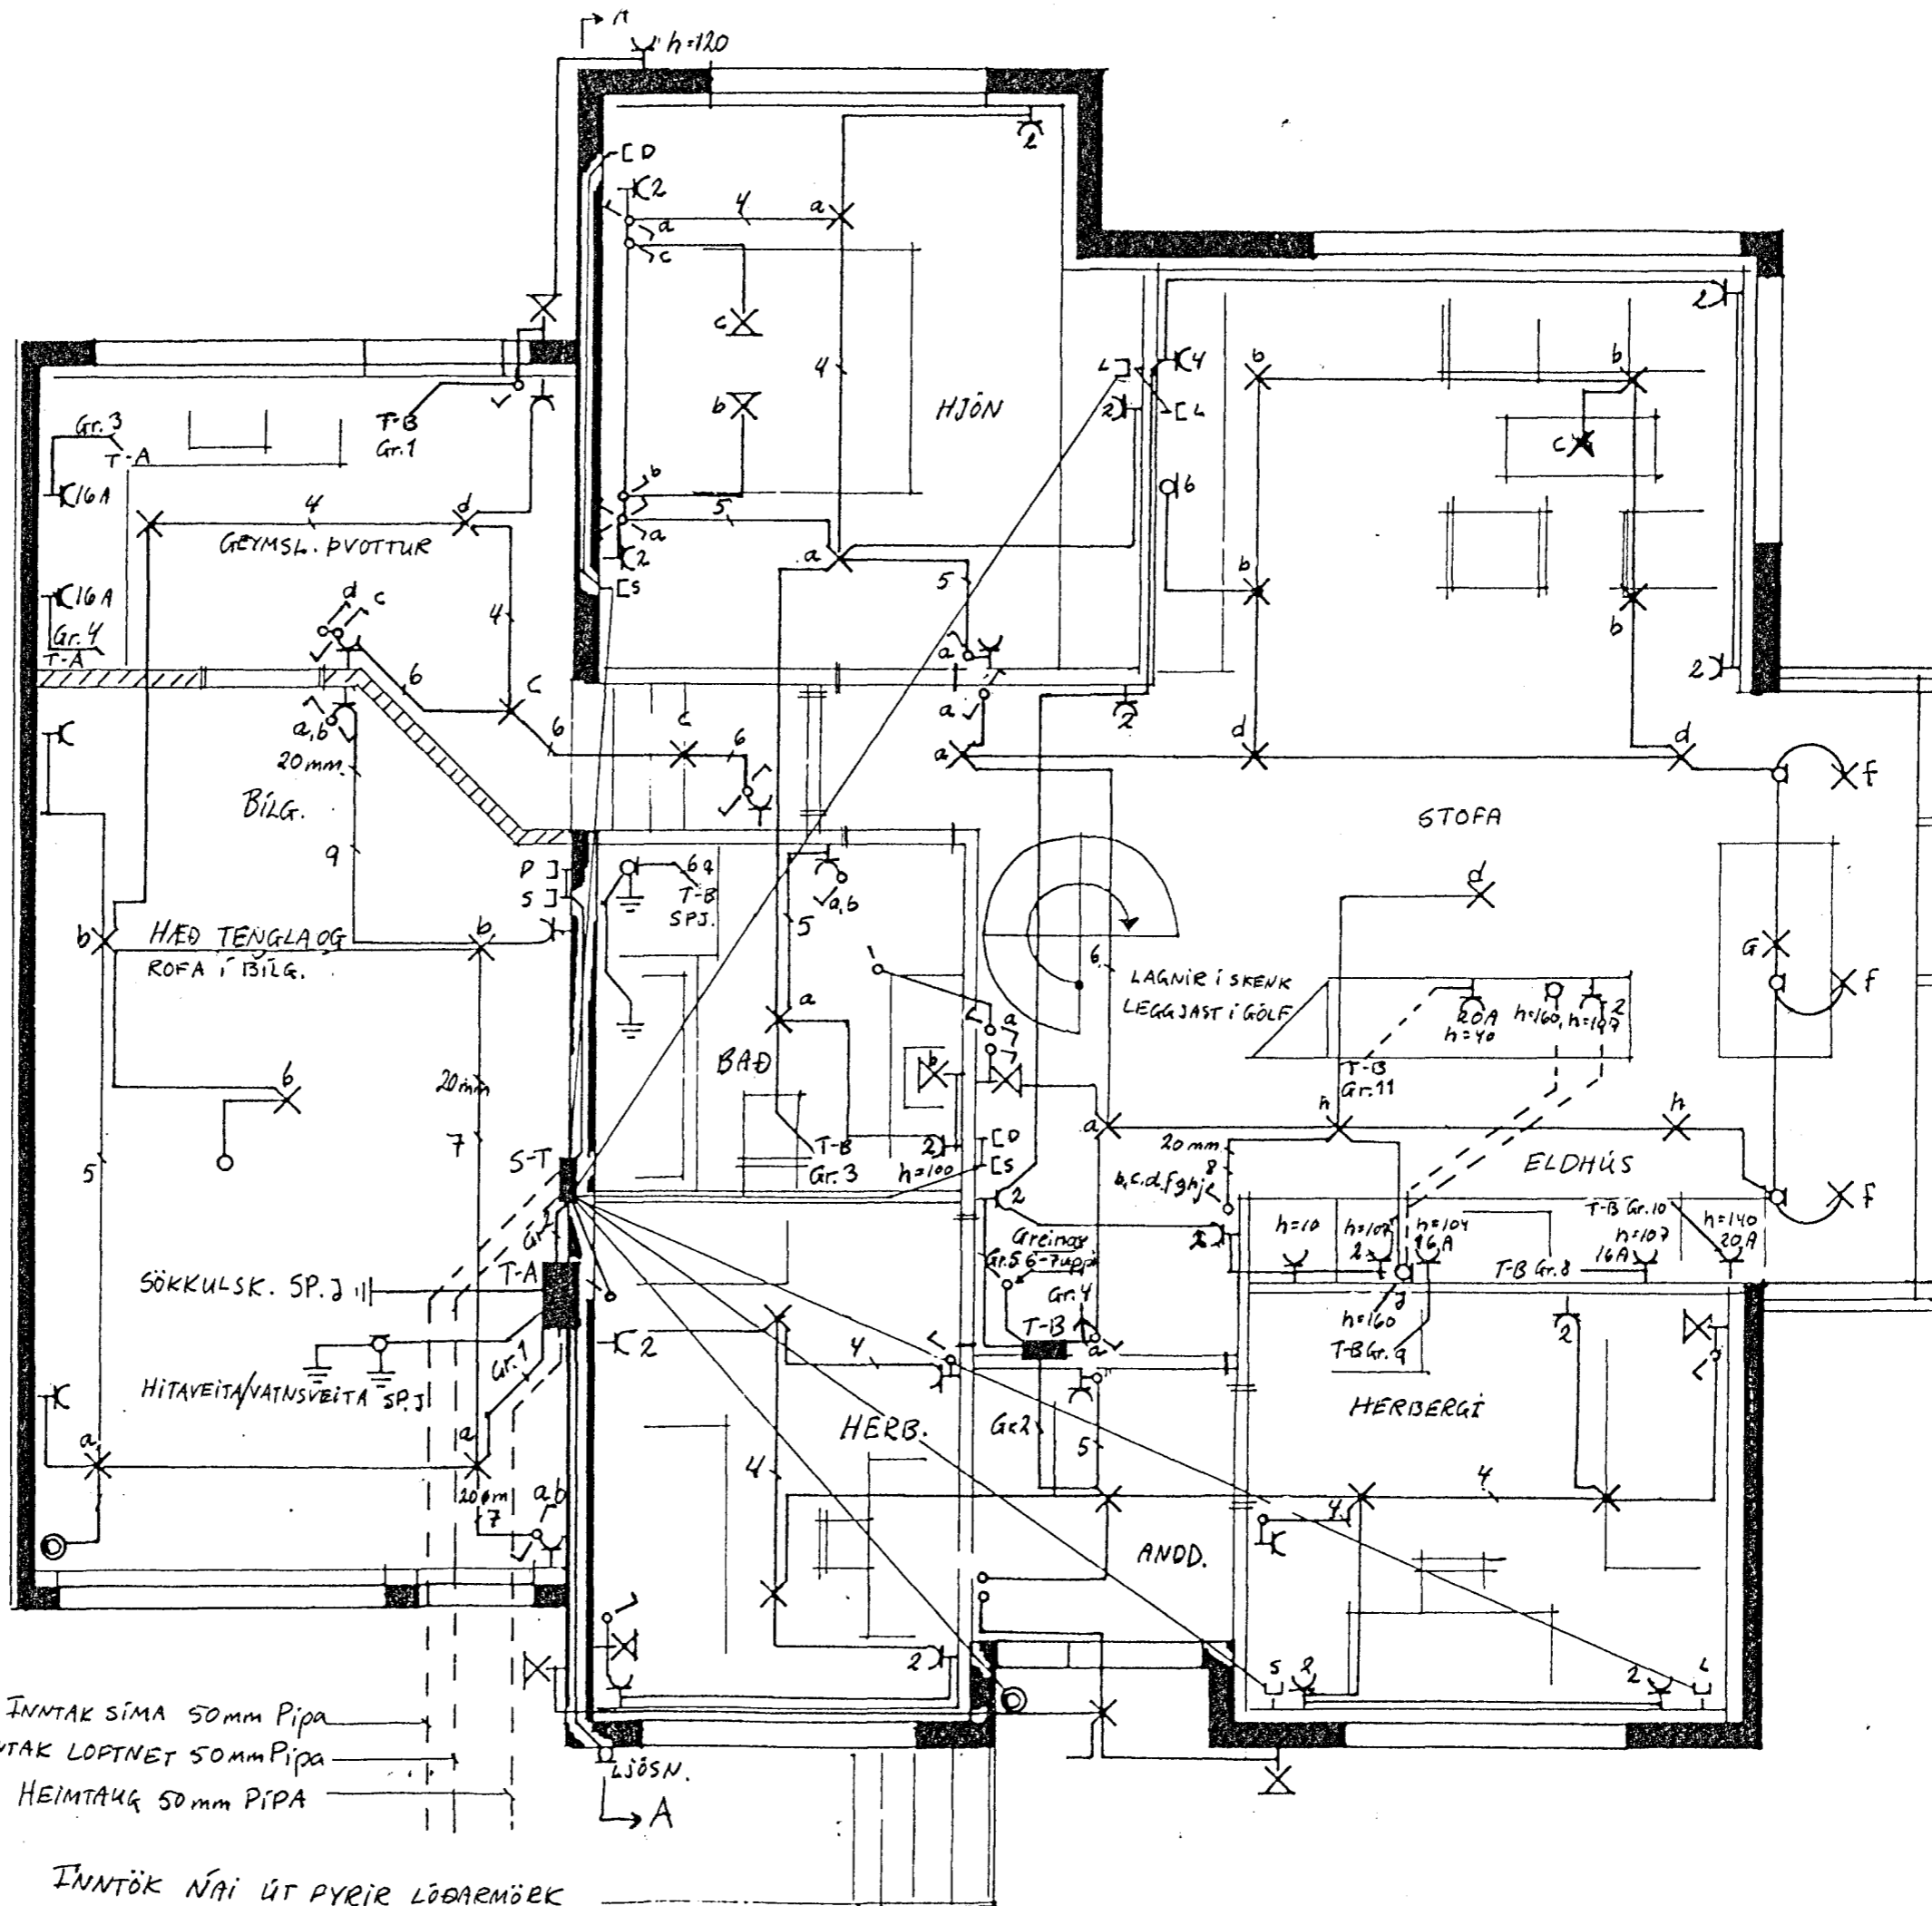

INNTAK SÍMA 50mm PIPA
 INNTAK LOFTNET 50mm PIPA
 1x63A HEIMTAUG 50mm PIPA

INNTÖK NÁI ÚT PYRIR LÖÐARMÖRK

ÚTHLÍÐ 27 HPJ.
 RAFLAGNATEIKNINGAR
 GRUNNMYND
 BLAÐ 4 AF 4 '95
 TEIKN.
 ÞORSTEINN GRUBBRANNS