


GRUNNMYND NÝTANLEGS RÍÐS  
MKV. 1:50

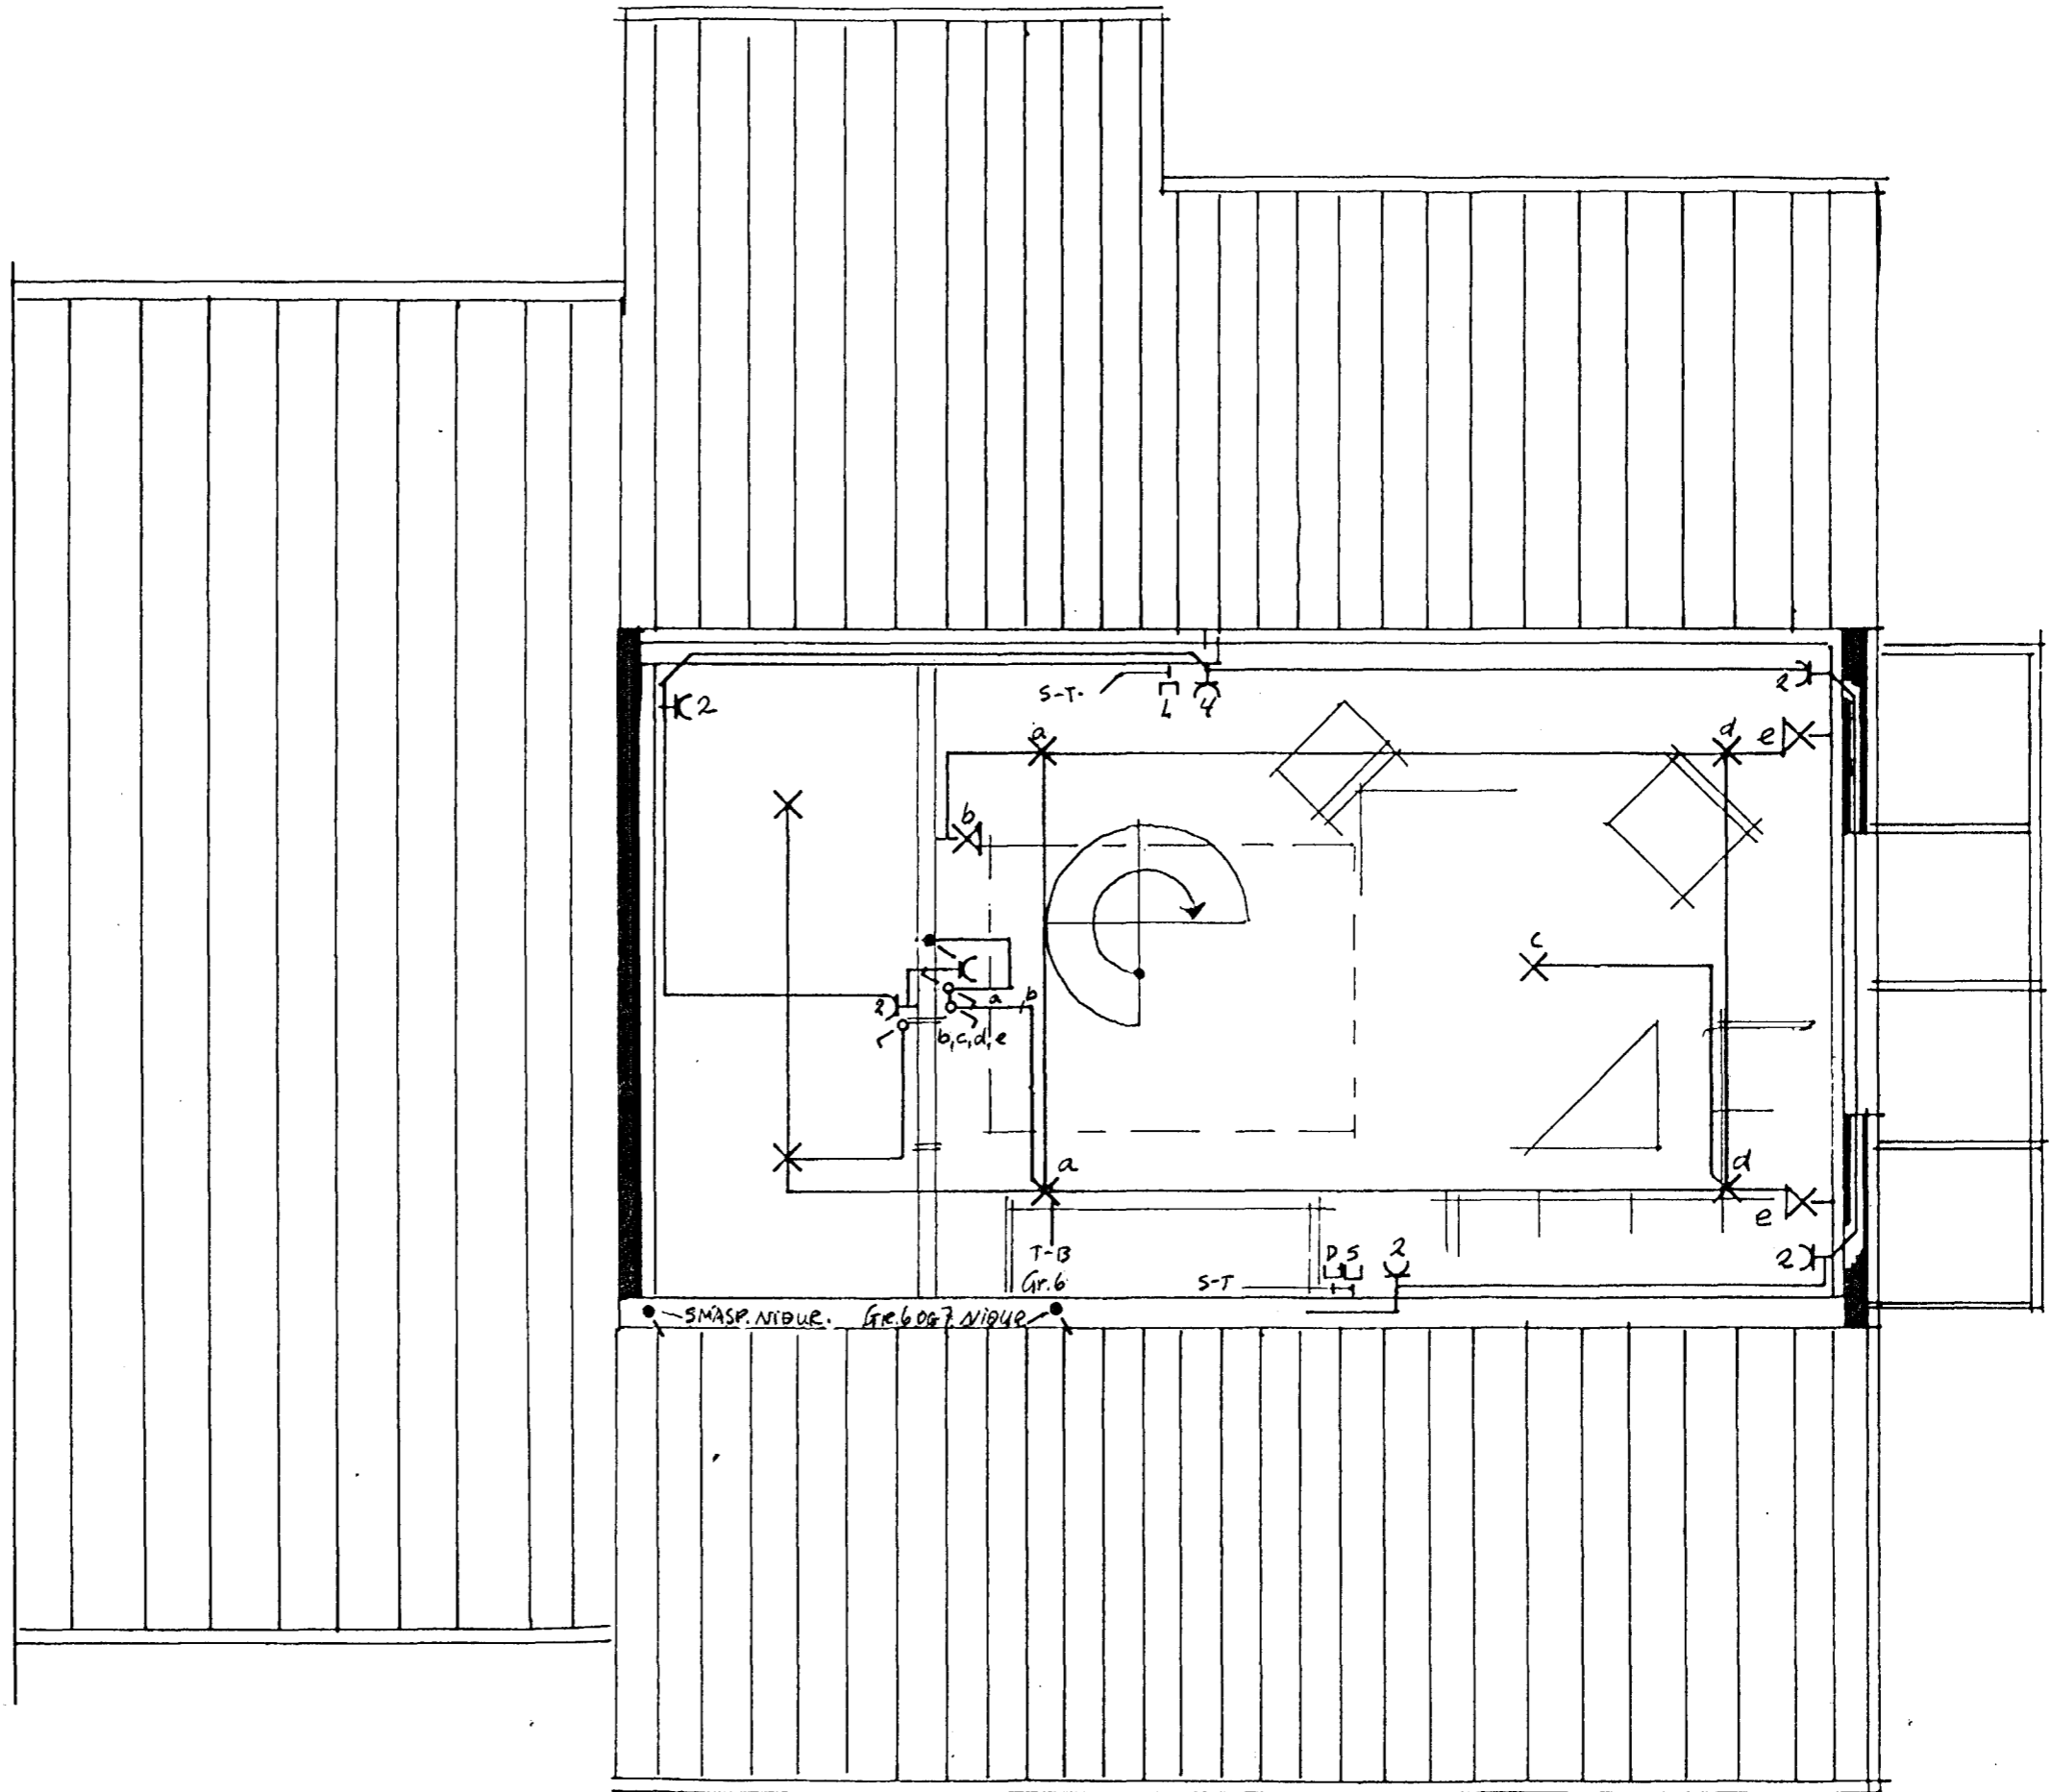

ÚTLIÐ 27 HFJ.  
RAFLAGNATEIKNINGAR  
GRUNNMYND NÝTANLEGS RÍÐS  
BLAÐ 3 AF 4 '95  
TEIKN.  
ÞORSTEINN GUÐBRANDSSON