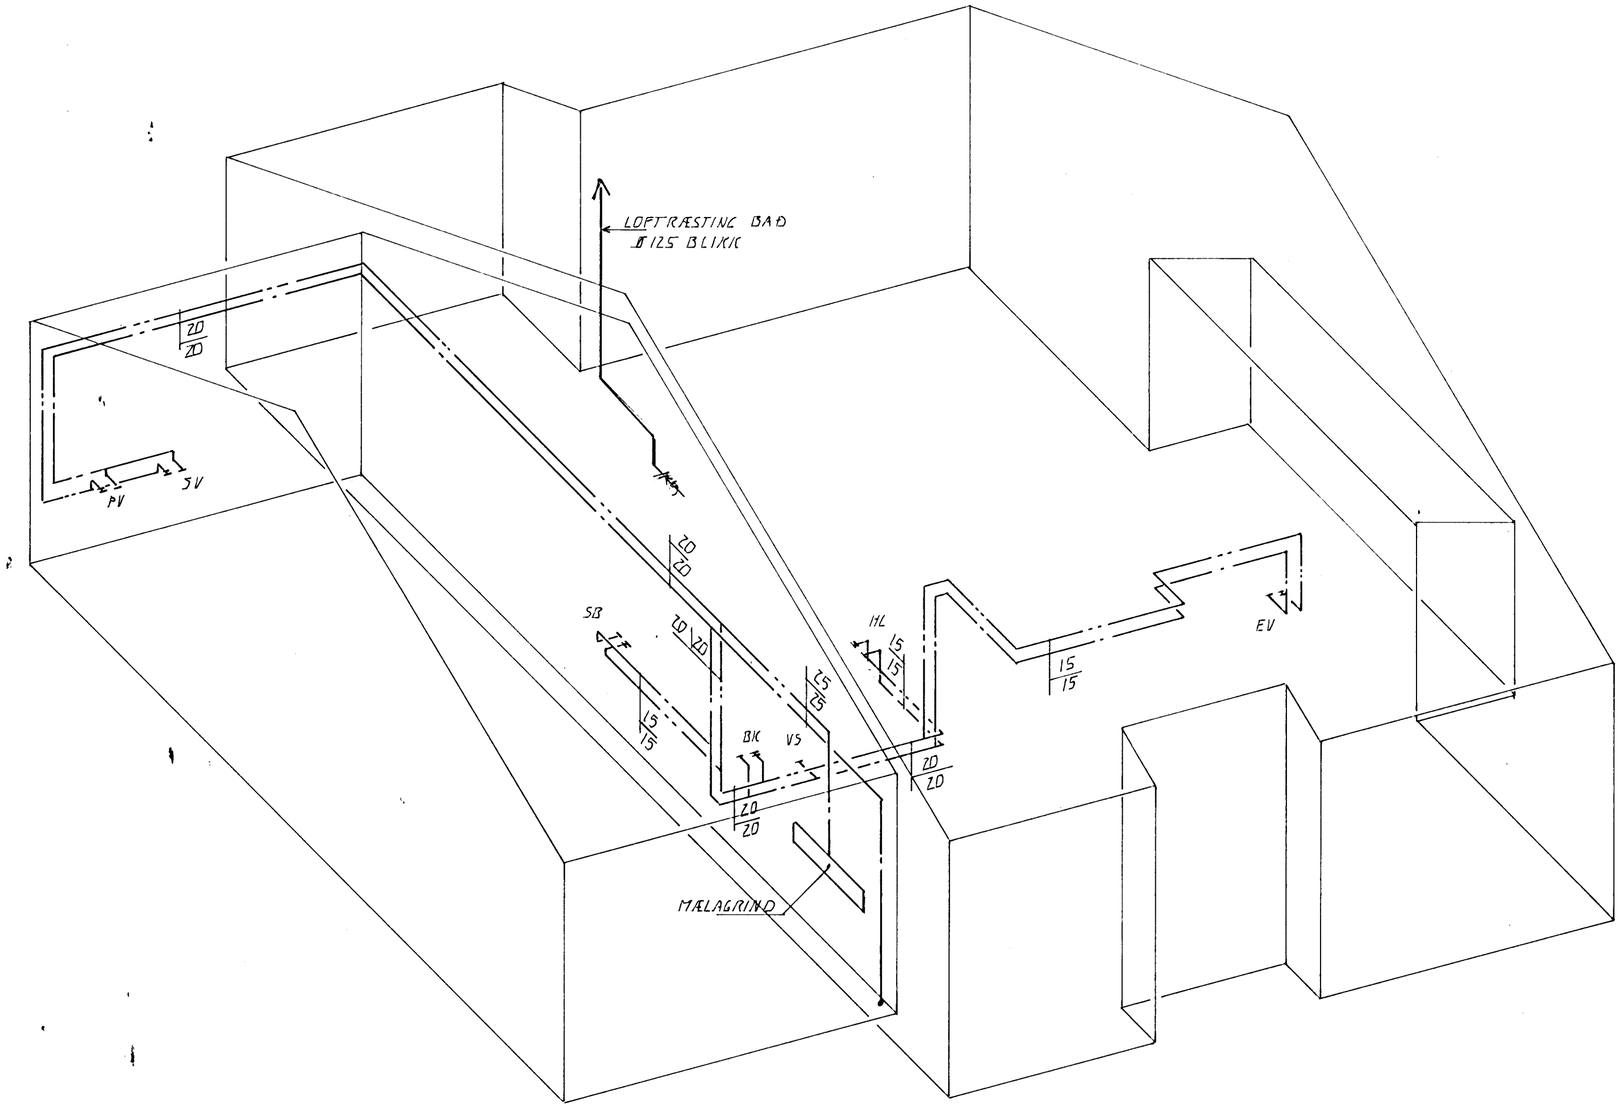

NEÐSLUVATNSLAGNIR RÚMMYND. 1:50

BR.	DAGS.	EÐLI BR.	SIGN.

ÚTHLÍÐ 27

HAFNARFIRÐI

VATNSLAGNIR

HAFNARFJARÐARBÆR
03 OKT. 1995
BYGGINGAFULLTRÚINN

DAGS.	SEPT. 95
VERK NR.	9524
TEIKN NR.	2.03
HANNAÐ	Á.H.
TEIKNAÐ	Á.H.
YFIRFARIÐ	

TÆKNIÞJÓNUSTA
SIGURÐAR ÞORLEIFSSONAR HF
STRANDGÖTU 11 - 220 HAFNARFJÖRÐUR - SÍMI 54255 - FAX 652875