

Samþykkt á fundi bygginga-
nefndar þ. 18/10 1995


BYGGINGAFULLTRÚINN
Í HAFNARFIRÐI

Kristján Þórá


NR 31

NR 29

NR 27

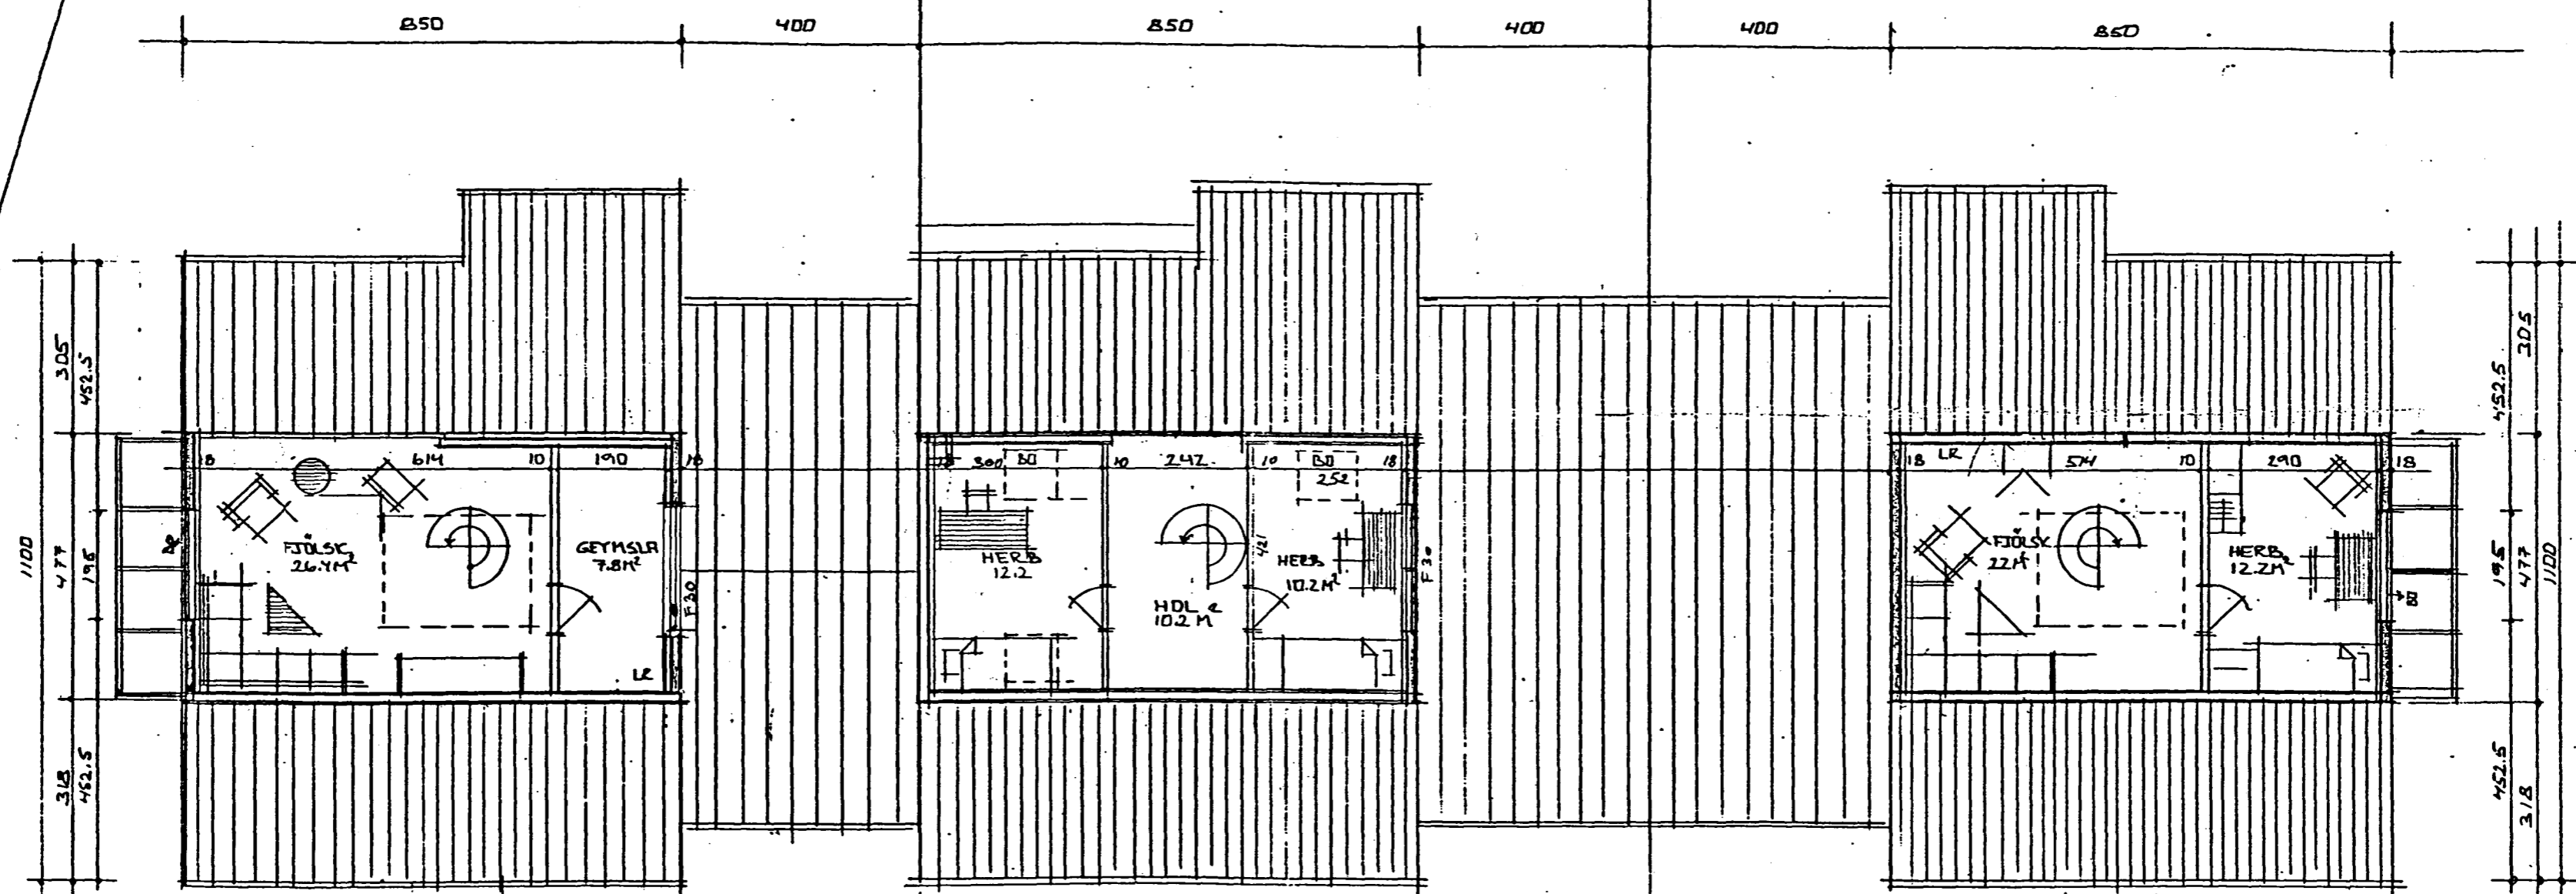

GRUNNMÝND NÍTALLEGS ÞÍS M=1:100

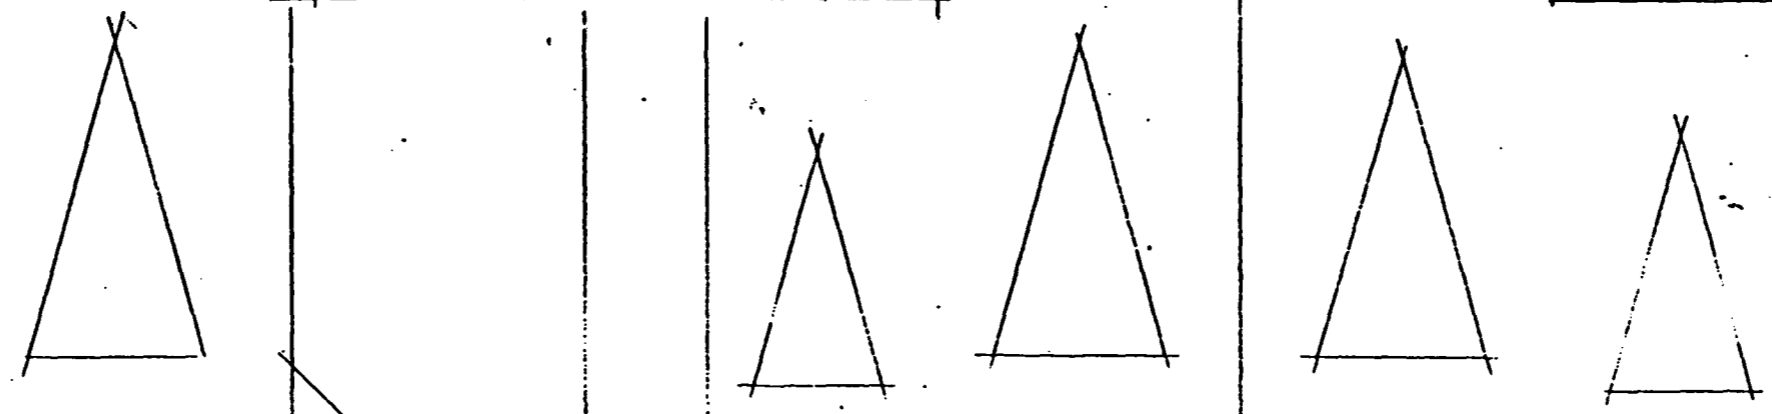

BE STA BLAD NR 1 BE 08/95 GUGGI Í GAFI NR 31 LG

ÚTHLIÐ NR 27-29-31 HAFNARFIRÐI

GRUNNMÝND NÍTALLEGS ÞÍS
INGI GUNNAR ÞÓRÐARSON BYGGINGAÐR. EÐI
EYJABAKKA 18. RVK. 5 733 23

NR 3

MKV. 1:100
D. 08.10.1992
BR 190595 NR 29

Ingólfur Þórá