


Samþykkt á fundi bygginga-
nefndar þ. 31. 5. 1995


BYGGINGAFULLTRÚINN

PH. HAFNARFIRÐI

Kristján Þ.

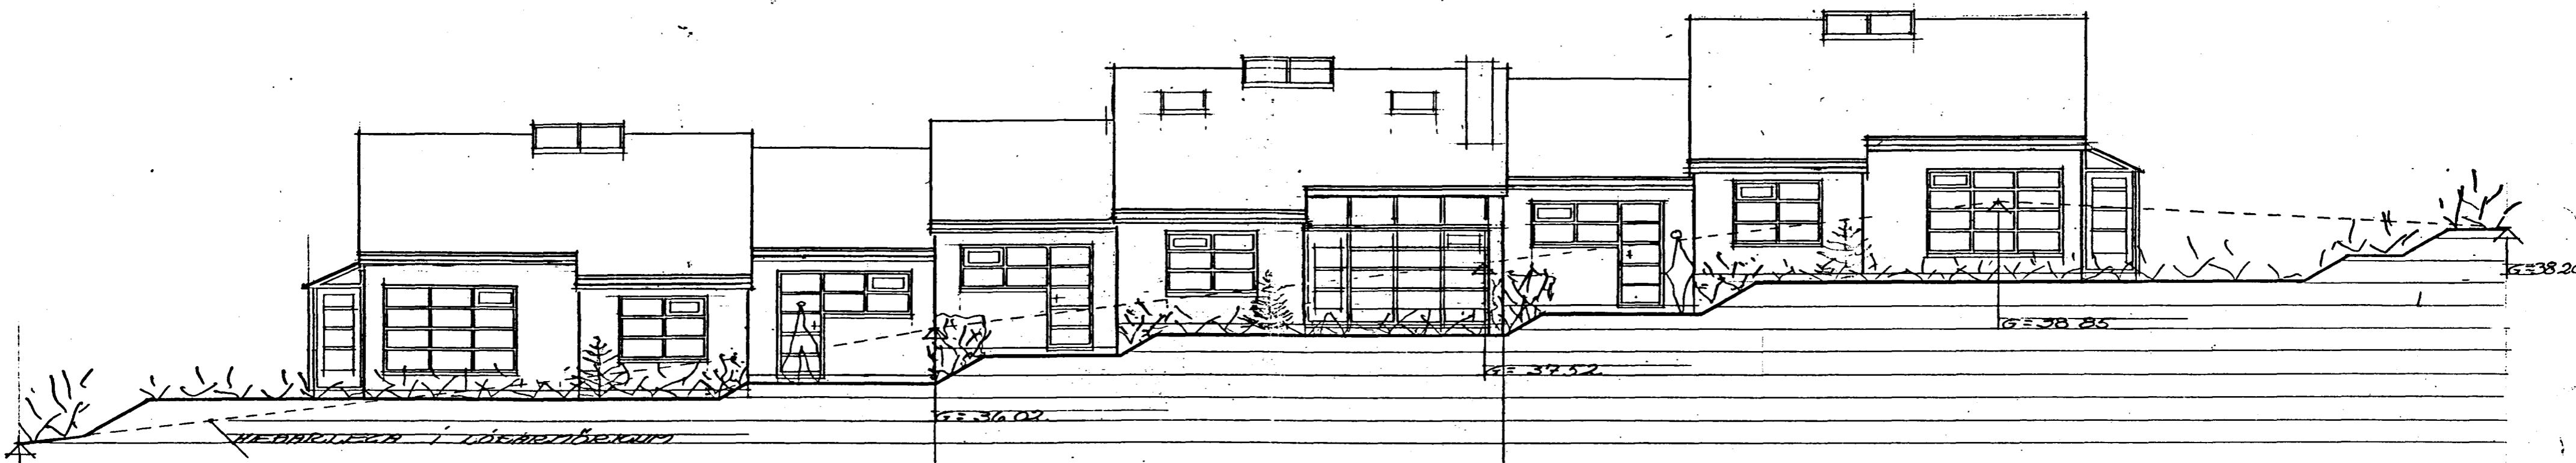

SÚÐ-VESTUR

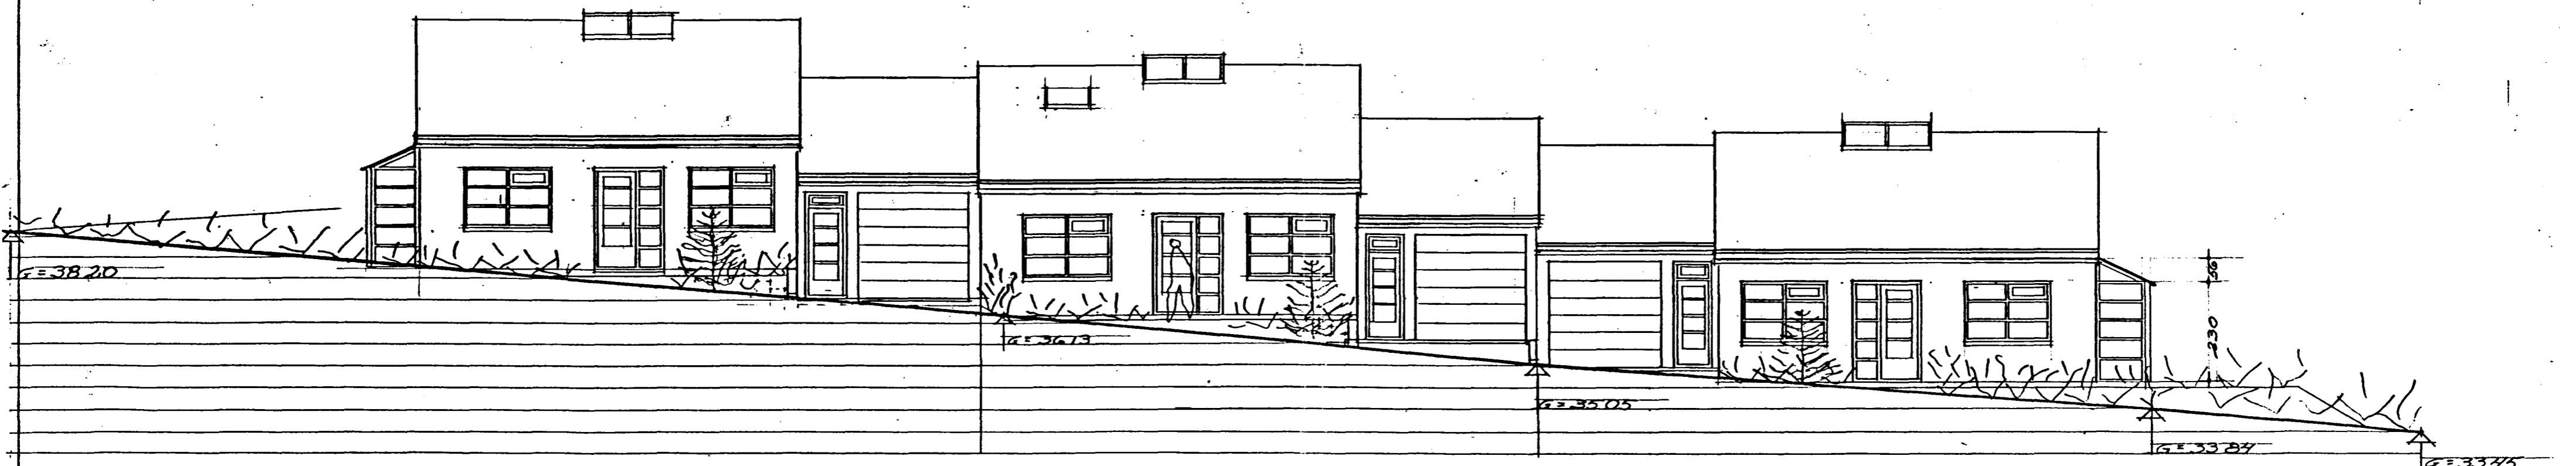

NORD-AUSTUR

BL. STA. BLAÐ NR. 1

ÚTHLIÐ 27, 29, 31 HAFNARFIRÐI

NR. 5

ÚTLIT NORD-AUSTUR OG SÚÐ-VESTUR
TUGI GUNNAR ÞORÐARSON BYGGINGAFR. BFI
EYJABACKA 18 R.V.K. S. 7 33 23

MAV. 7:100
D. 08.10.192
BR 198595 NR 29

Jóni G. Þorðarson