
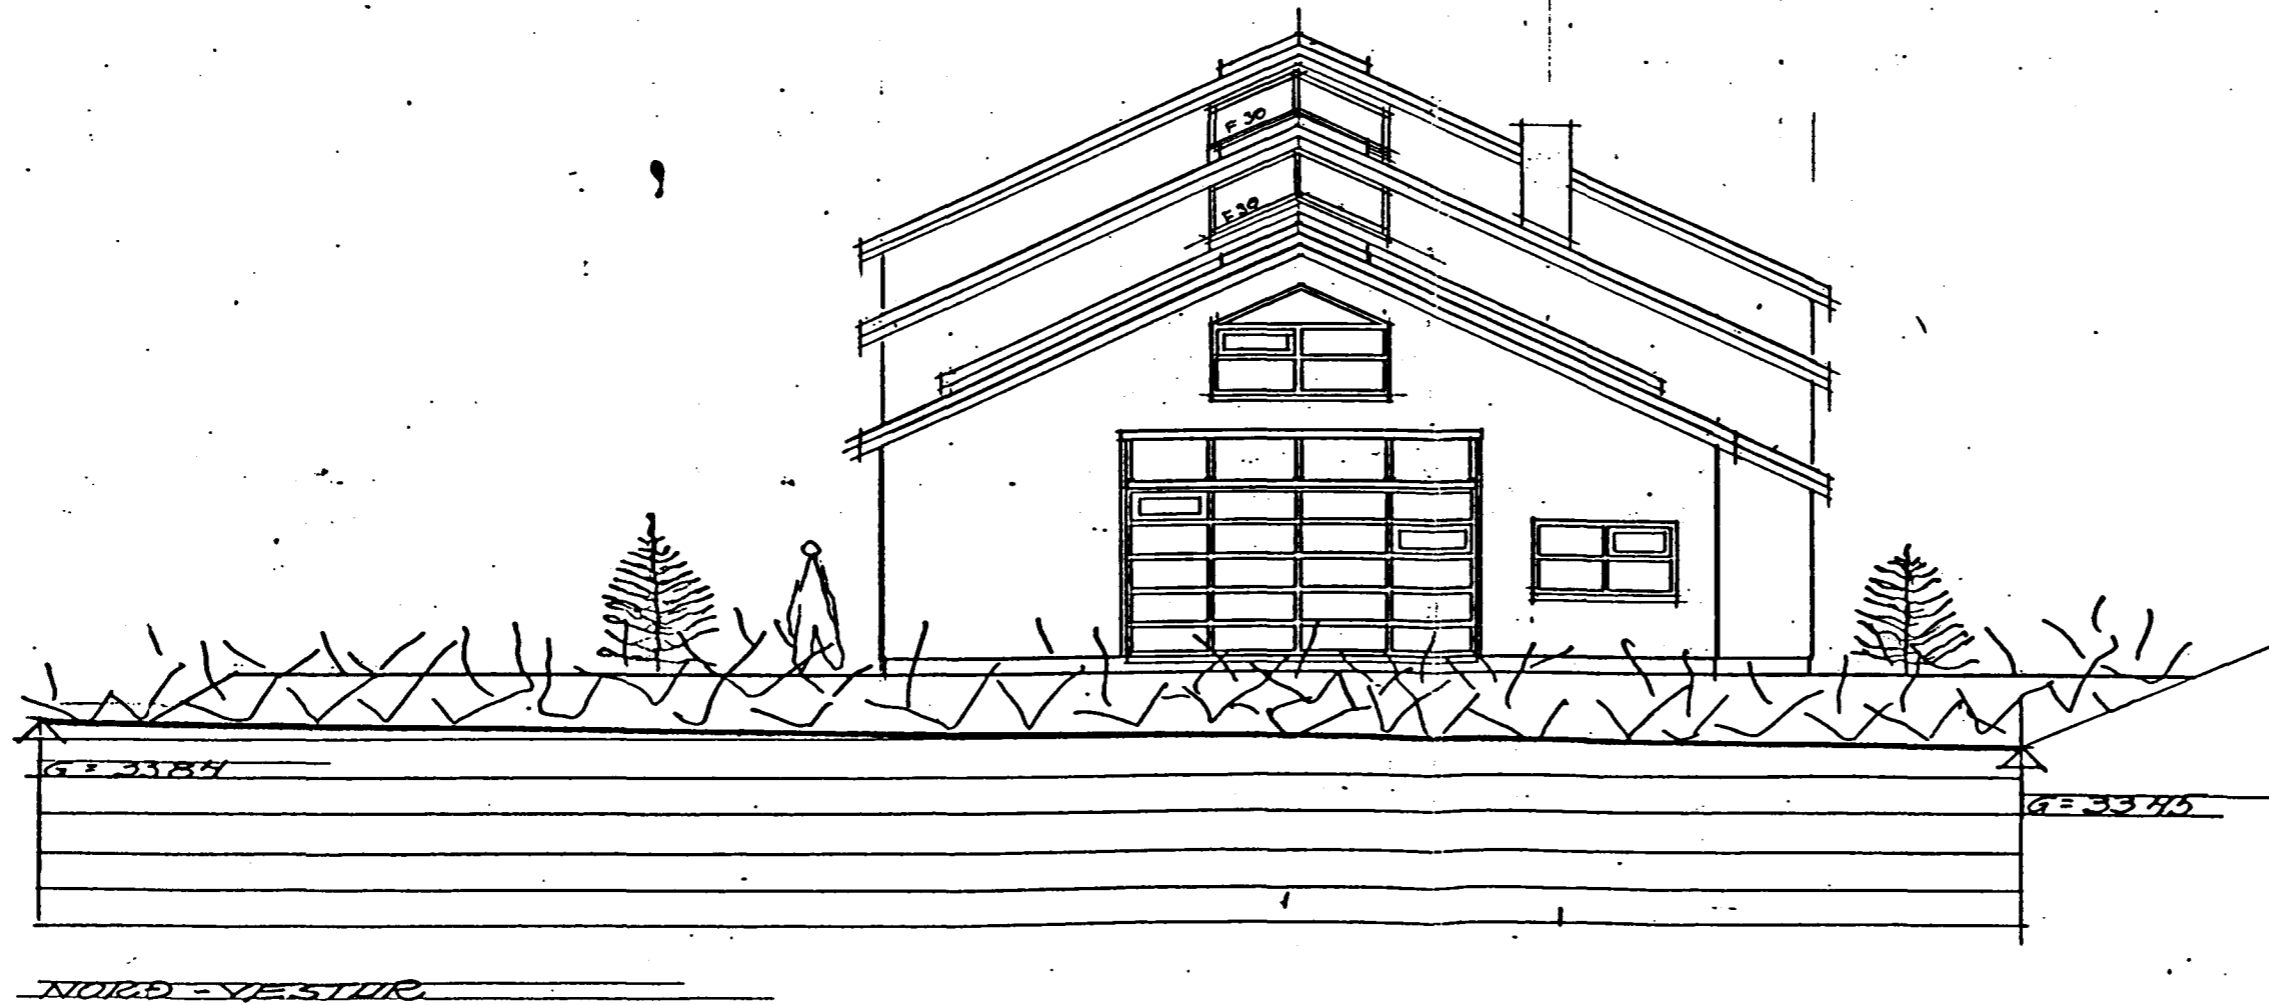


LITHLÍÐ NR 27-29-31

Samþykkt á fundi bygginga-
nefndar þ. 18.10.1995

BYGGINGAFULLTRÚINN
Í HAFNARFIRÐI

Kristján Þór

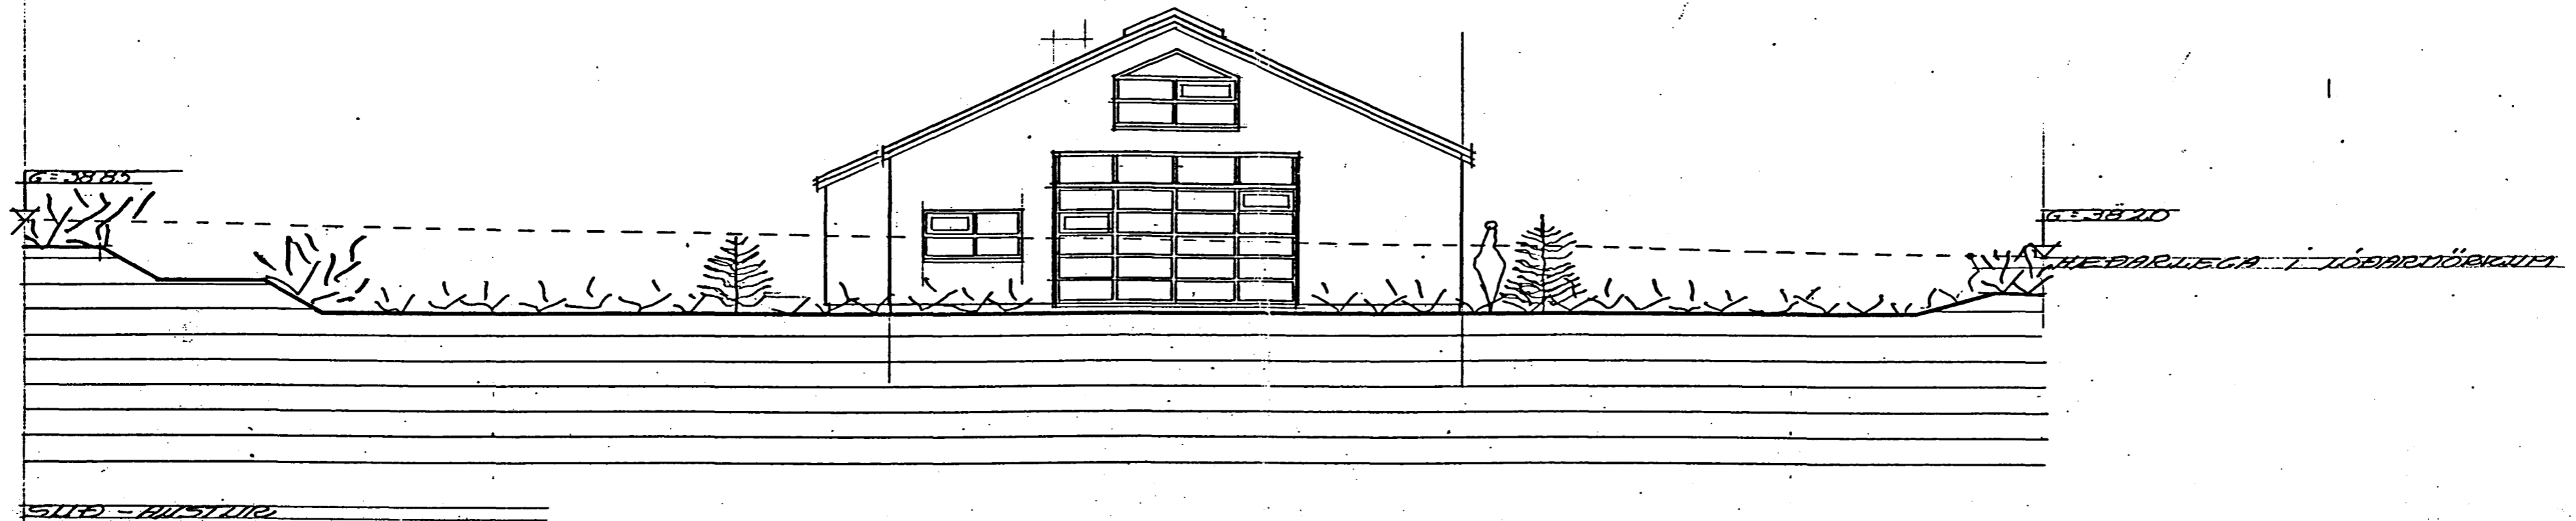

270
90
360

Ingj. G. Þórðsson

BE SJA BLAÐ NR 1	BE. OKT '95 GLUGGI Í GARÐI NR 31	NR. 4
LITHLÍÐ	27, 29, 31	HAFNARFIRÐI
LITLIT	NORÐ - VESTUR OG SÚÐ - HJÓSTUR	MKS. 1:100
DRÖG	GUÐNÍJAF ÞÓRÞORSSON BYGGINGAFR. DEI	12.08/10.92
BYGGINGA- FR. DEI	BYGGINGA- FR. DEI	12.08/10.92
BYGGINGA- FR. DEI	BYGGINGA- FR. DEI	12.08/10.92