

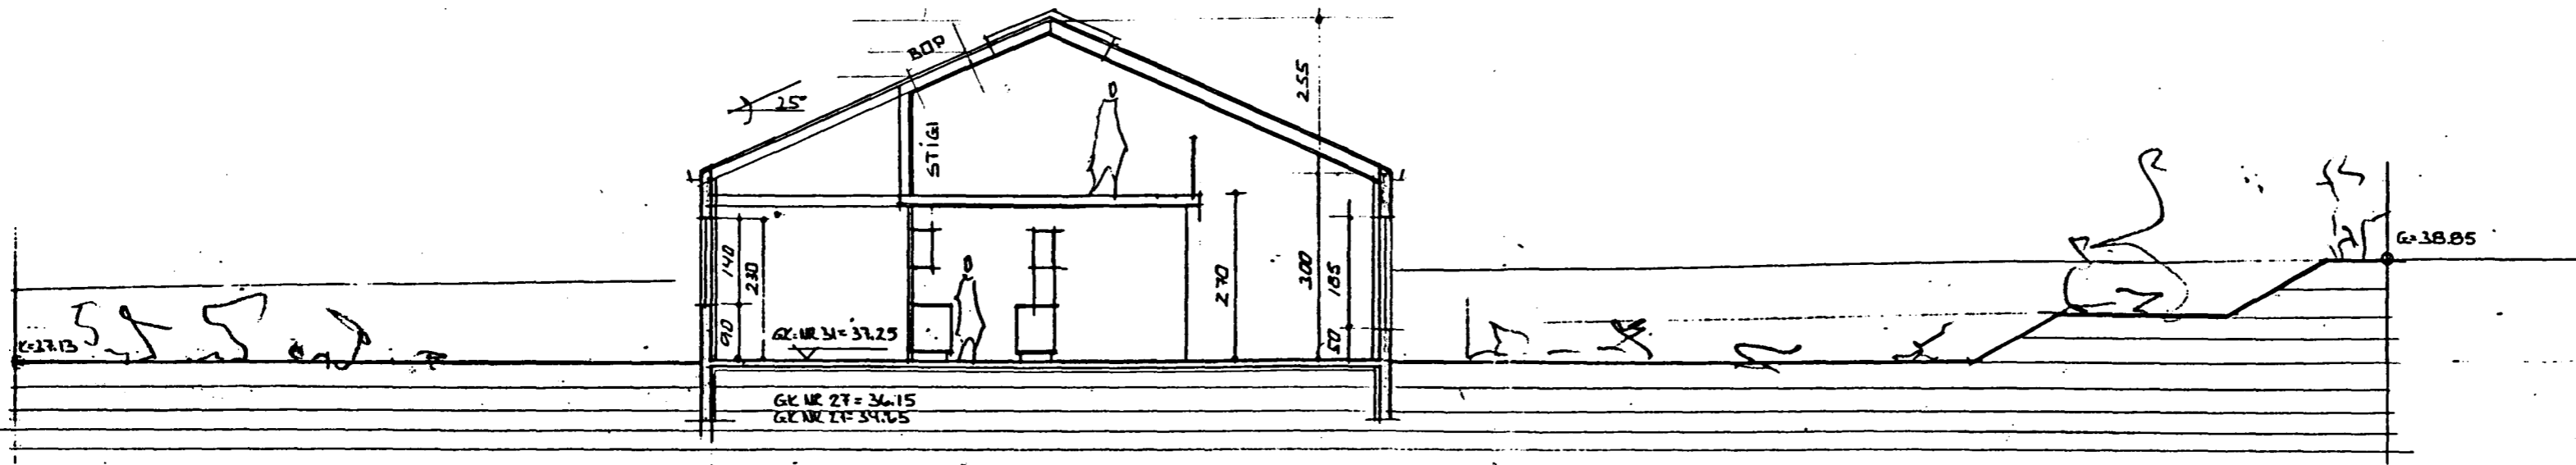



Samþykkt á fundi bygginga-  
nefndar þ. 31.5 1995  
BYGGINGAFULLTRÚINN  
HAFNARFIRÐI  
Krisjan Þor

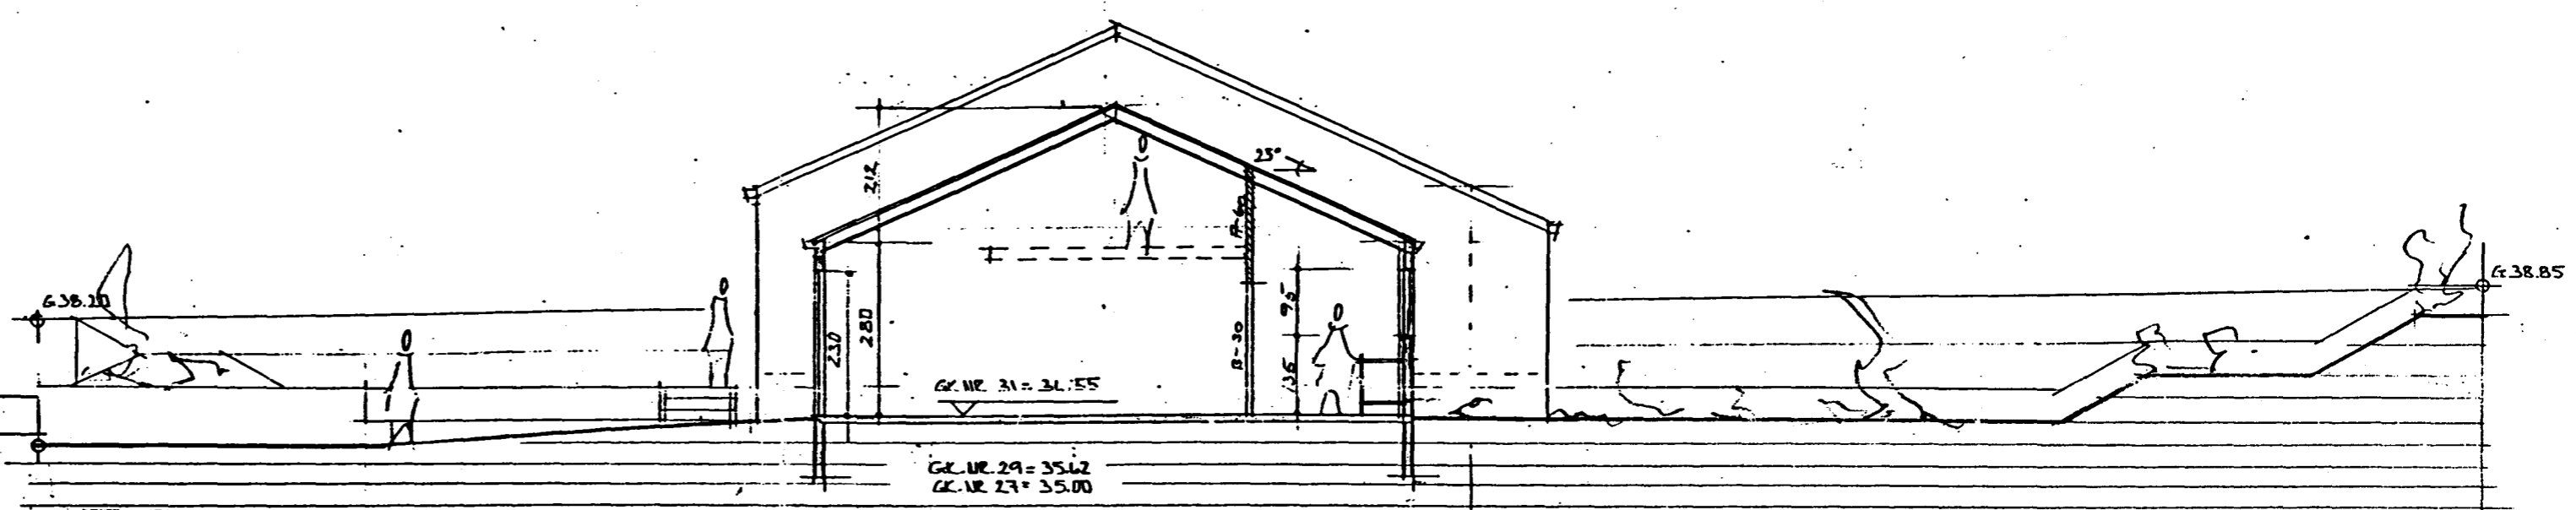

ÞVERSNÍÐ Í ÍBÚÐIR A-A M=1:100

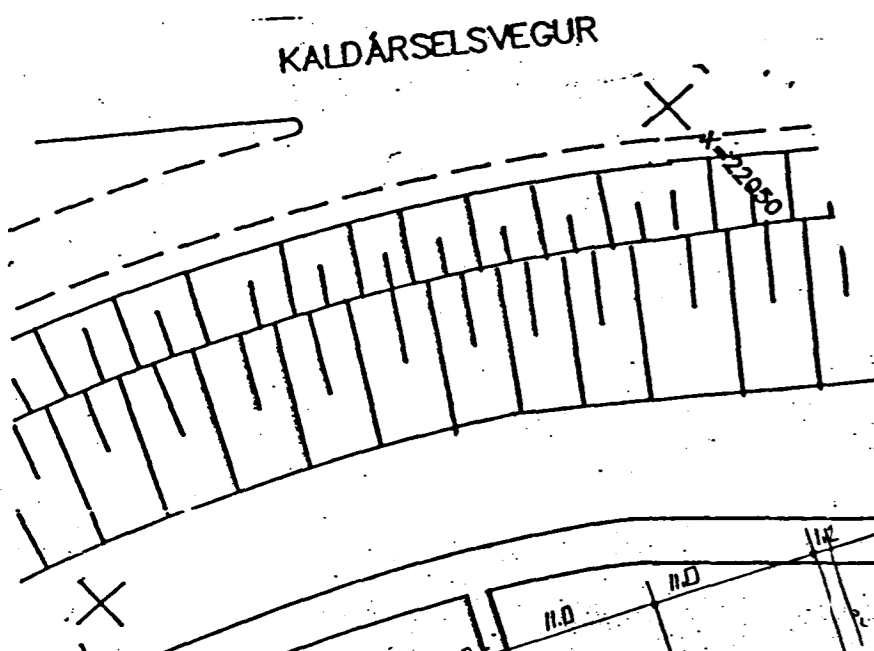

SNÍÐ Í BÍLGEYMSLUR B-B M=1:100

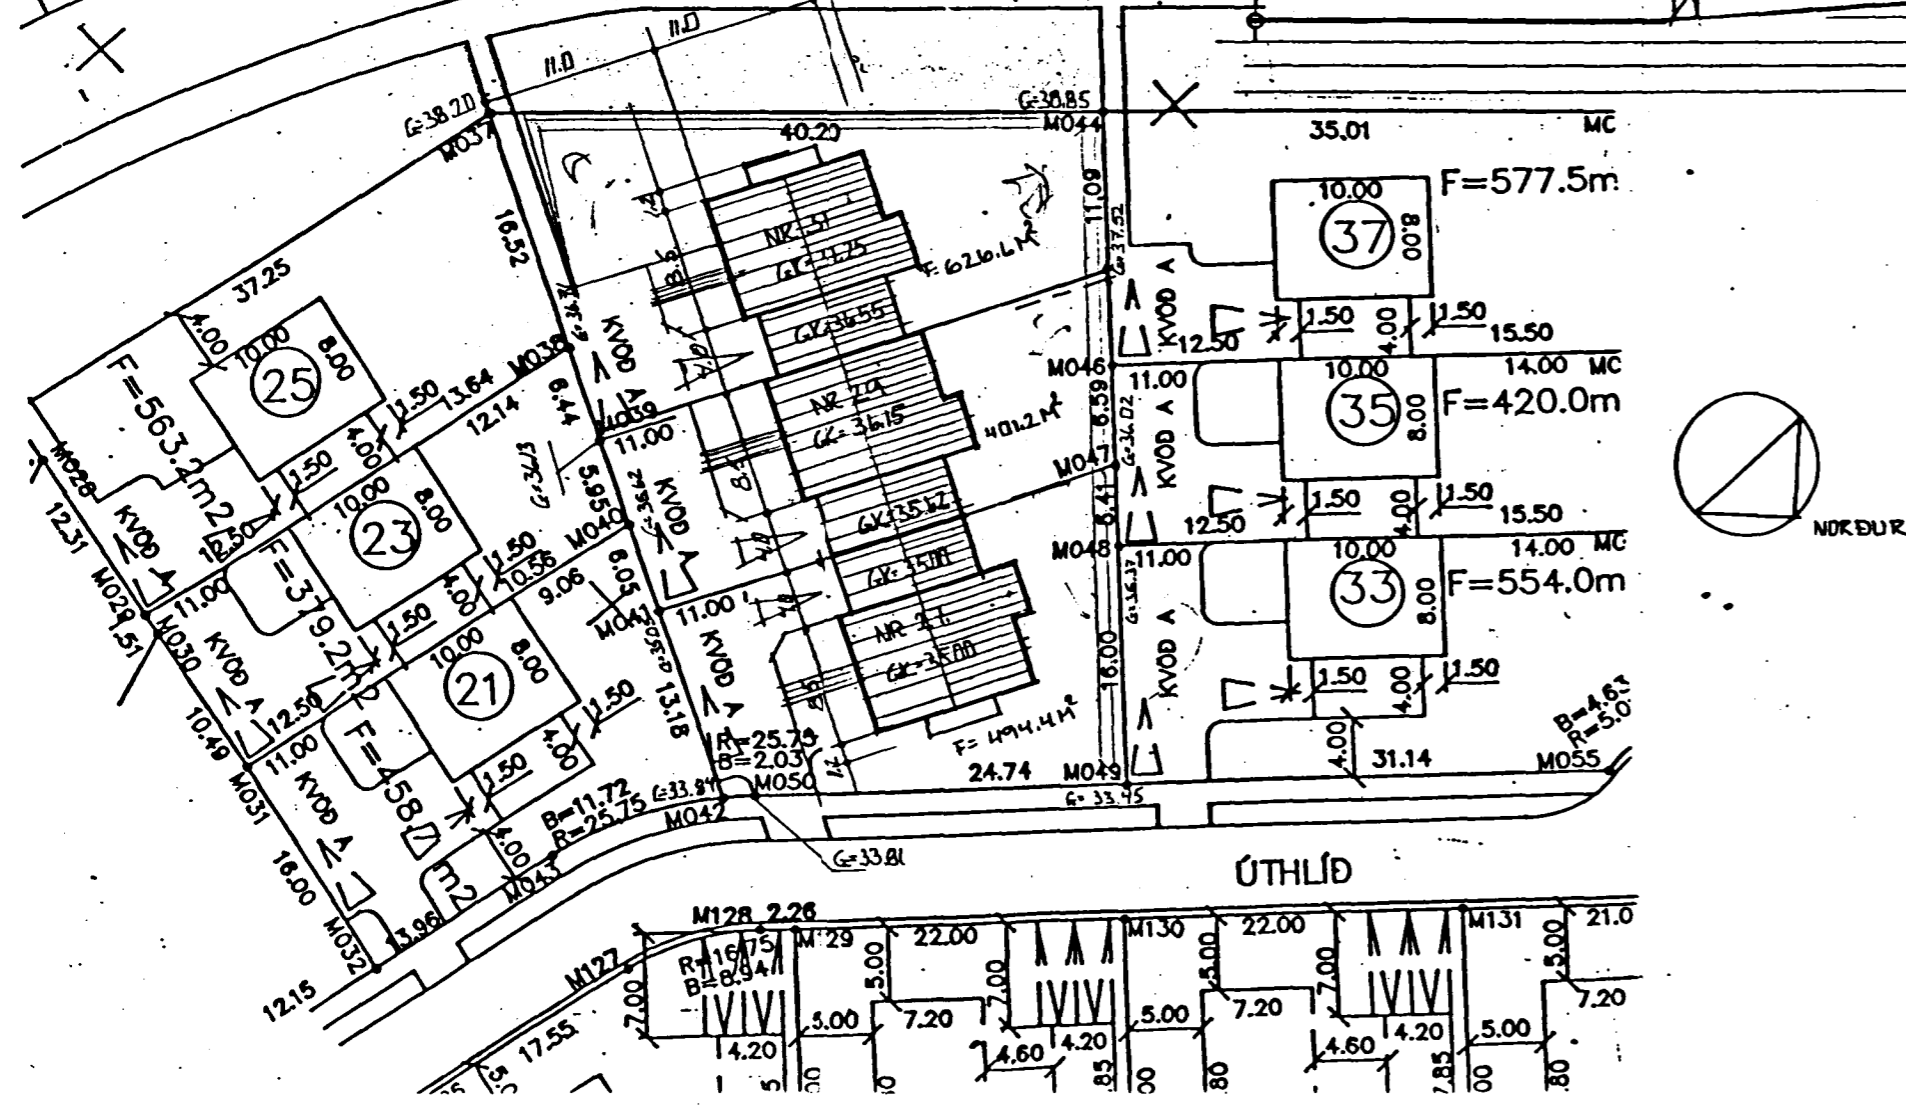

STÆRÐIR	NR 27	NR 29	NR 31
	M²	M³	M²
JAROHÆÐ	1023	423	1023
NÝTANLEGT RÍÐ	405	405	405
BÍLG OG G.	37	143	37
GRANT	1802	566	1802

VIBB 8M

BYGGINGALÝSING

MÚKIN ERU STAÐSTÆPT Á HEFÐSUNDRI MÁTT. LÍTU 18 SM  
10 CM EINHÆGUN OG LÍKHAÐ. MÚKASÚB FÖD UTAN.  
PAC: SPERDUR, KLÆÐING, POK, ÞRÉPAPPÍ OG BÆRUTRÉU.  
EINANGRUN 10 CM VÁNDPAPPÍ (TJÓGUTEX) RAKAVÖRUL

ÞEYÐUBUMYND M=1:500

DE 19.05.95  
NR 27 ÞRÉKANTUR  
NR 29 ÞRÉKANTUR, ÞRÉGL. HILLUÓFT ELDHÚS, GEYMSLA, SÓLSTOFRA  
NR 31 ÞRÉKANTUR

ÚTHLIÐ NR. 27-29-31 HAFNARFIRÐI

ÞVERSNÍÐ OG ÞEYÐUBUMYND  
INGI GUNNAR ÞÓRÐARSON BYGGINGAFTG. BFI  
BYGGINGAFTG. 18 RYK S. 7 33 23

NR. 1  
1:100, 1:500  
D. 08.10.192

*Ingi Gunnar Þórðarson*