




Samþykkt á fundi byggingar
nefndar 14.10.1992
BYGGINGAULLTÖNN
Í HAFNARFIRÐI
Sigríður Halldóttir

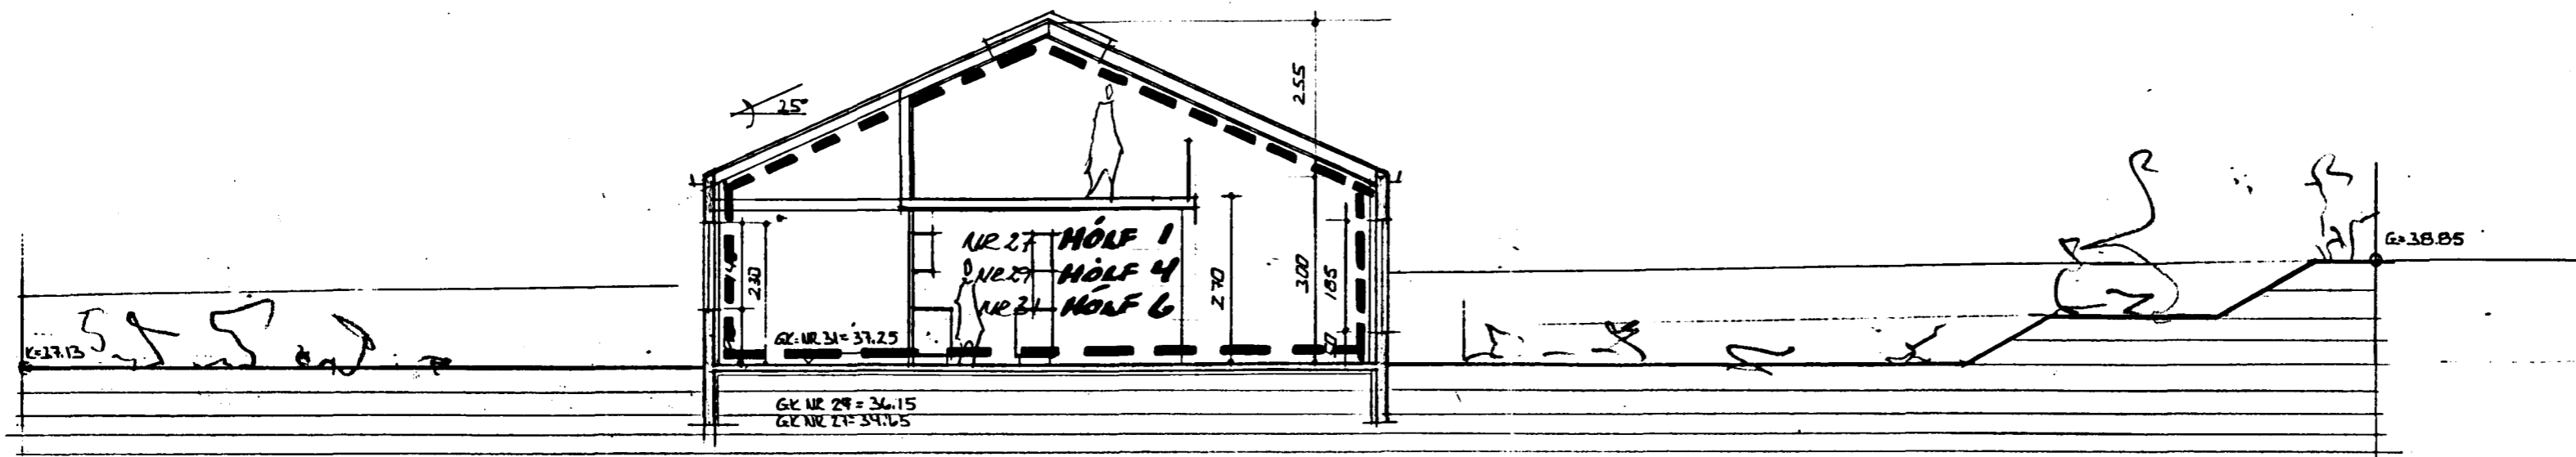


PVERSNIÐ Í ÍBÚÐIR A-A M=1:100

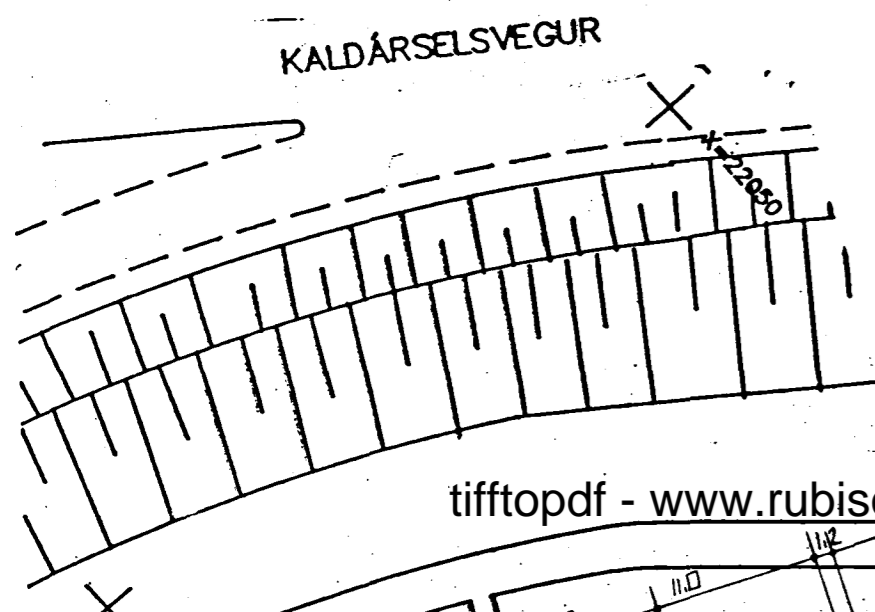

tifftopdf - www.rubissoftware.com - Demo Version

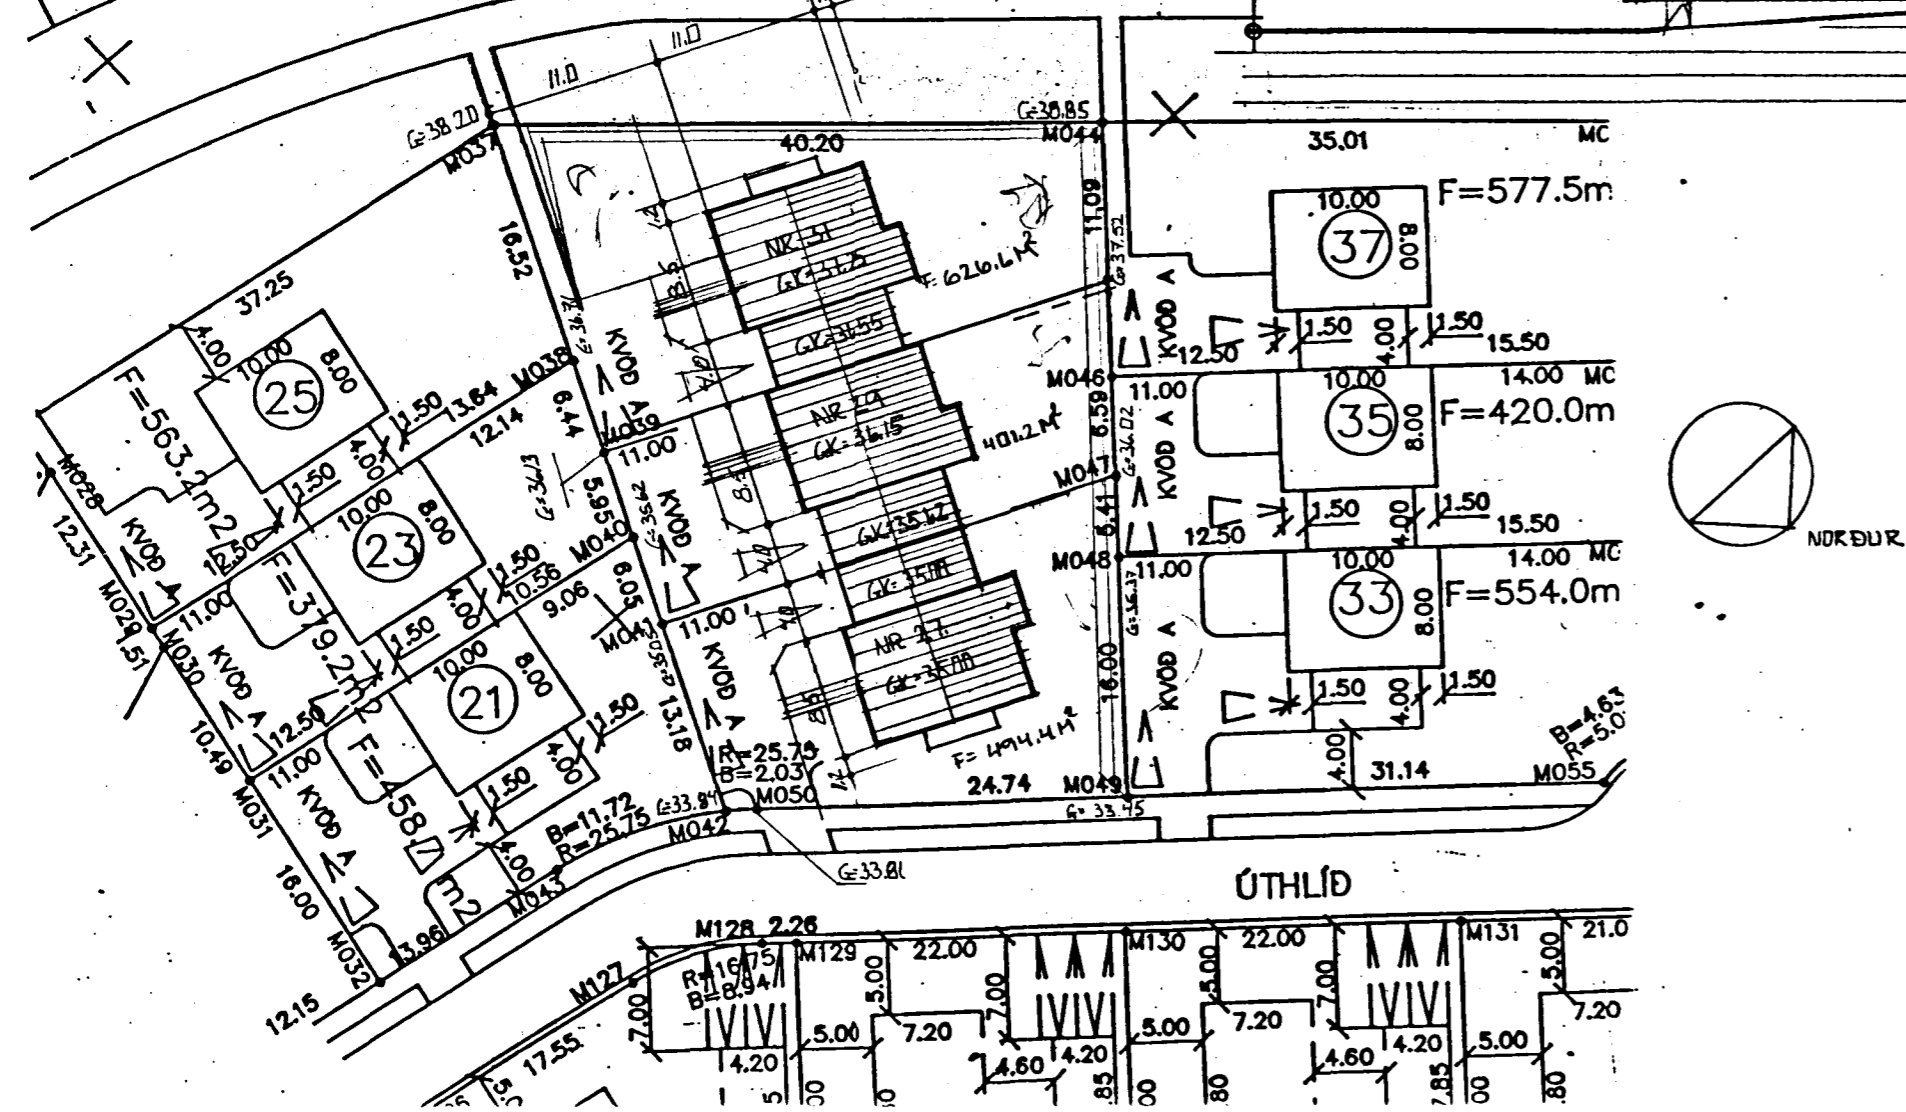

AFSTÖÐUMYND M=1:500

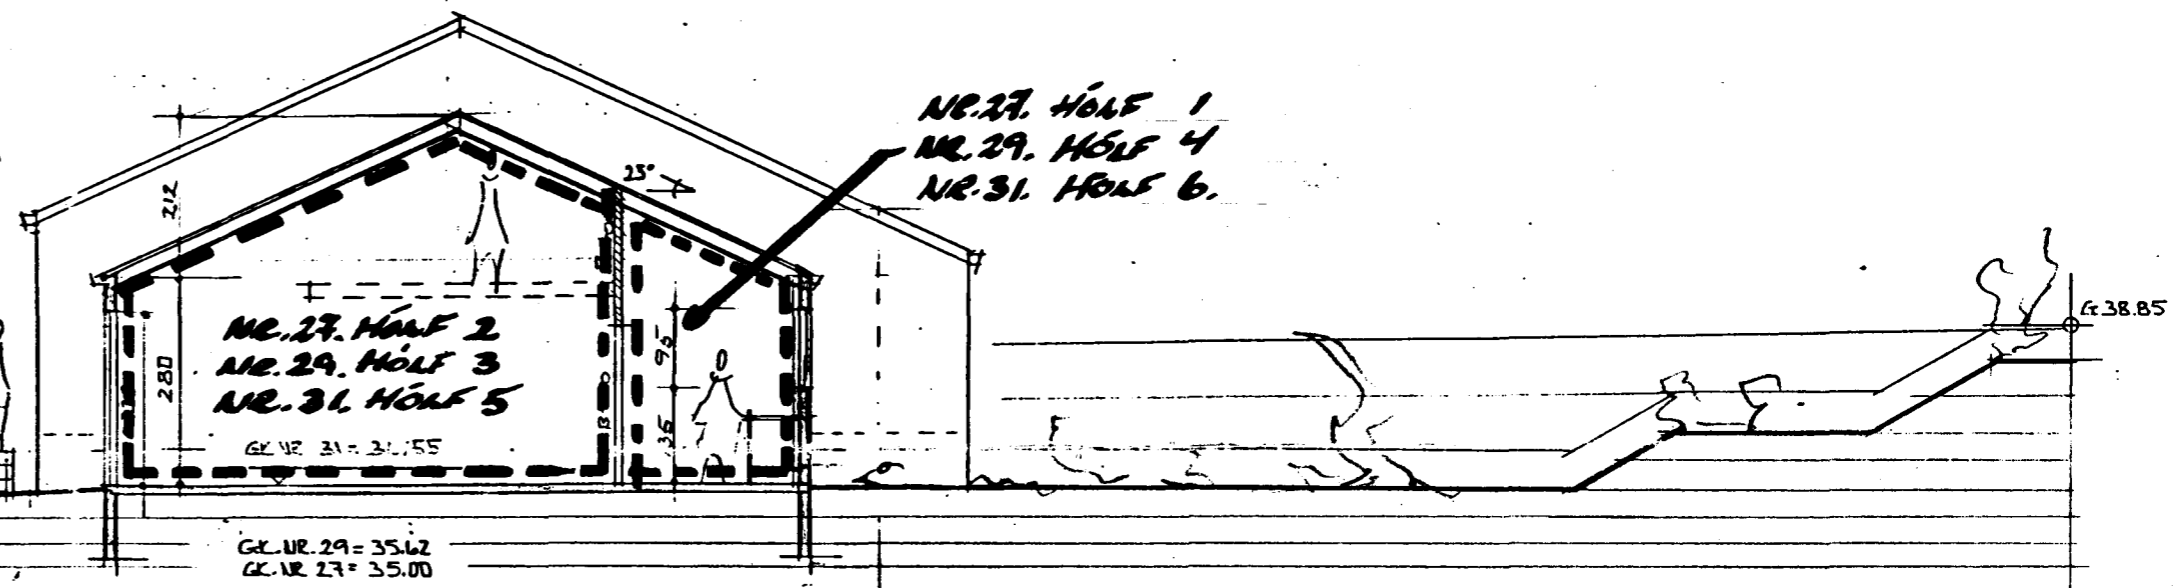

SNÍÐ Í BÍLGEYMSLUR B-B M=1:100

STÆRÐIR	NR 27	NR 29	NR 31
JARÐHÆÐ	1023	423	1023
NÝTANLEGT RÍÐ	405	405	405
BÍLG OG G.	37	143	37
GRANT	1802	566	1802

BYGGINGALÝSING

HÚSIN ERU STAÐSTÆPT Á HEFDUNDLÍM MÁTT. ÚTU 18 SM
10 CM EYRANGRÚN OG MURHÆÐ. MURHÆÐUR FÖR UTAN.
PARK: SPÉRUR, KLÆÐUNGS POKI, ÞRÉPPAÐI OG BÆRUTRÉUM.
EYRANGRÚN 10 CM VINDPAPPÍ (TJÓGUTEX) RANCAÐRUM.

BRUNNHÖLFUN

BEYNAVÆNIR

ÚTHLÍÐ NR. 27-29-31 HAFNARFIRÐI

PVERSNIÐ OG AFSTÖÐUMYND

INGI GUNNAR ÞORÐARSON BYGGINGAÞE. BFI

BYGGINGAÞE. 18 RYK 5. 7 33 23

NR. 1
1:100, 1:500
D. 08.10.1992

Sigríður Halldóttir