


Gernýskilt á fundi byggingar
ráðs á p. 14.10.1992
BYGGINGARFRÁTTÖKUNNI
S HAFNARFIRÐI
Sigrún Þ. Halldóttir

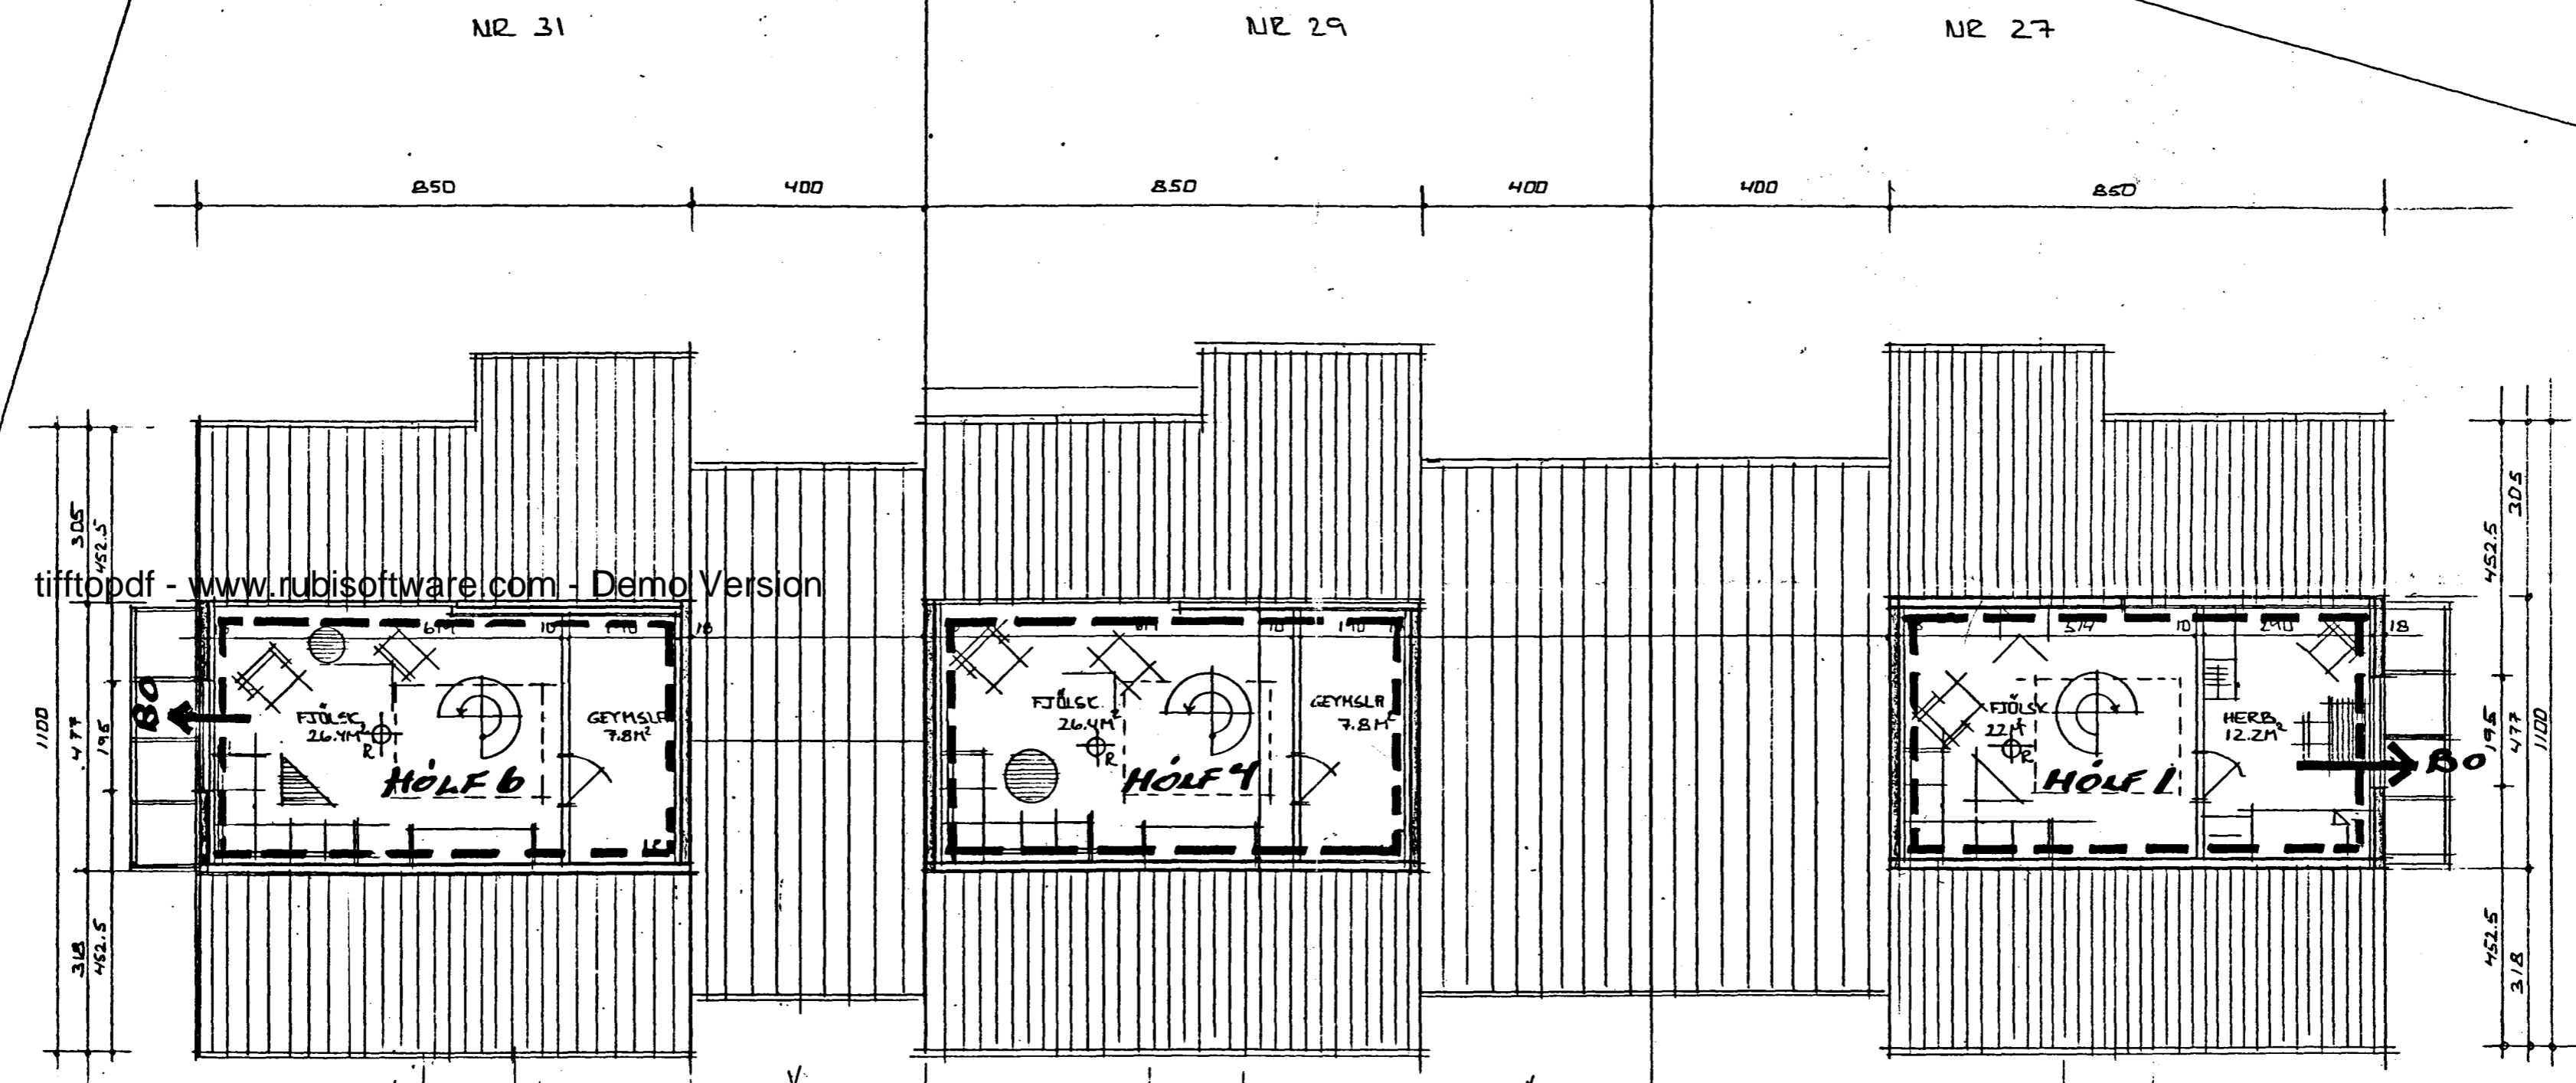

tifftopdf - www.rubissoftware.com - Demo Version

GRUNNMYND NÍTTAULES EIS M=1:100

- ΔΔ = BJÖRGUNAROP
- = BRUNNHÖLF
- ⊕ = REYKSKINJAR

BRUNAVRENIE.

ÚTHLIÐ NR 27-29-31 HAFNARFIRÐI
 GRUNNMYND NÍTTAULES EIS
 INGI GUNNAR ÞÓRÐARSON BYGGINGAR. EFI
 ETTARBARKA 18 REYK 5 733 23

NR 3
 MIV. 1:100
 D. 08.10.1992

Sigrún Þ. Halldóttir