
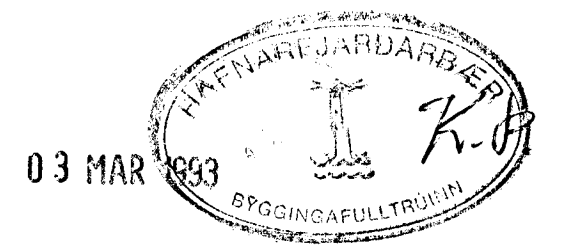


GRUNNMYND.

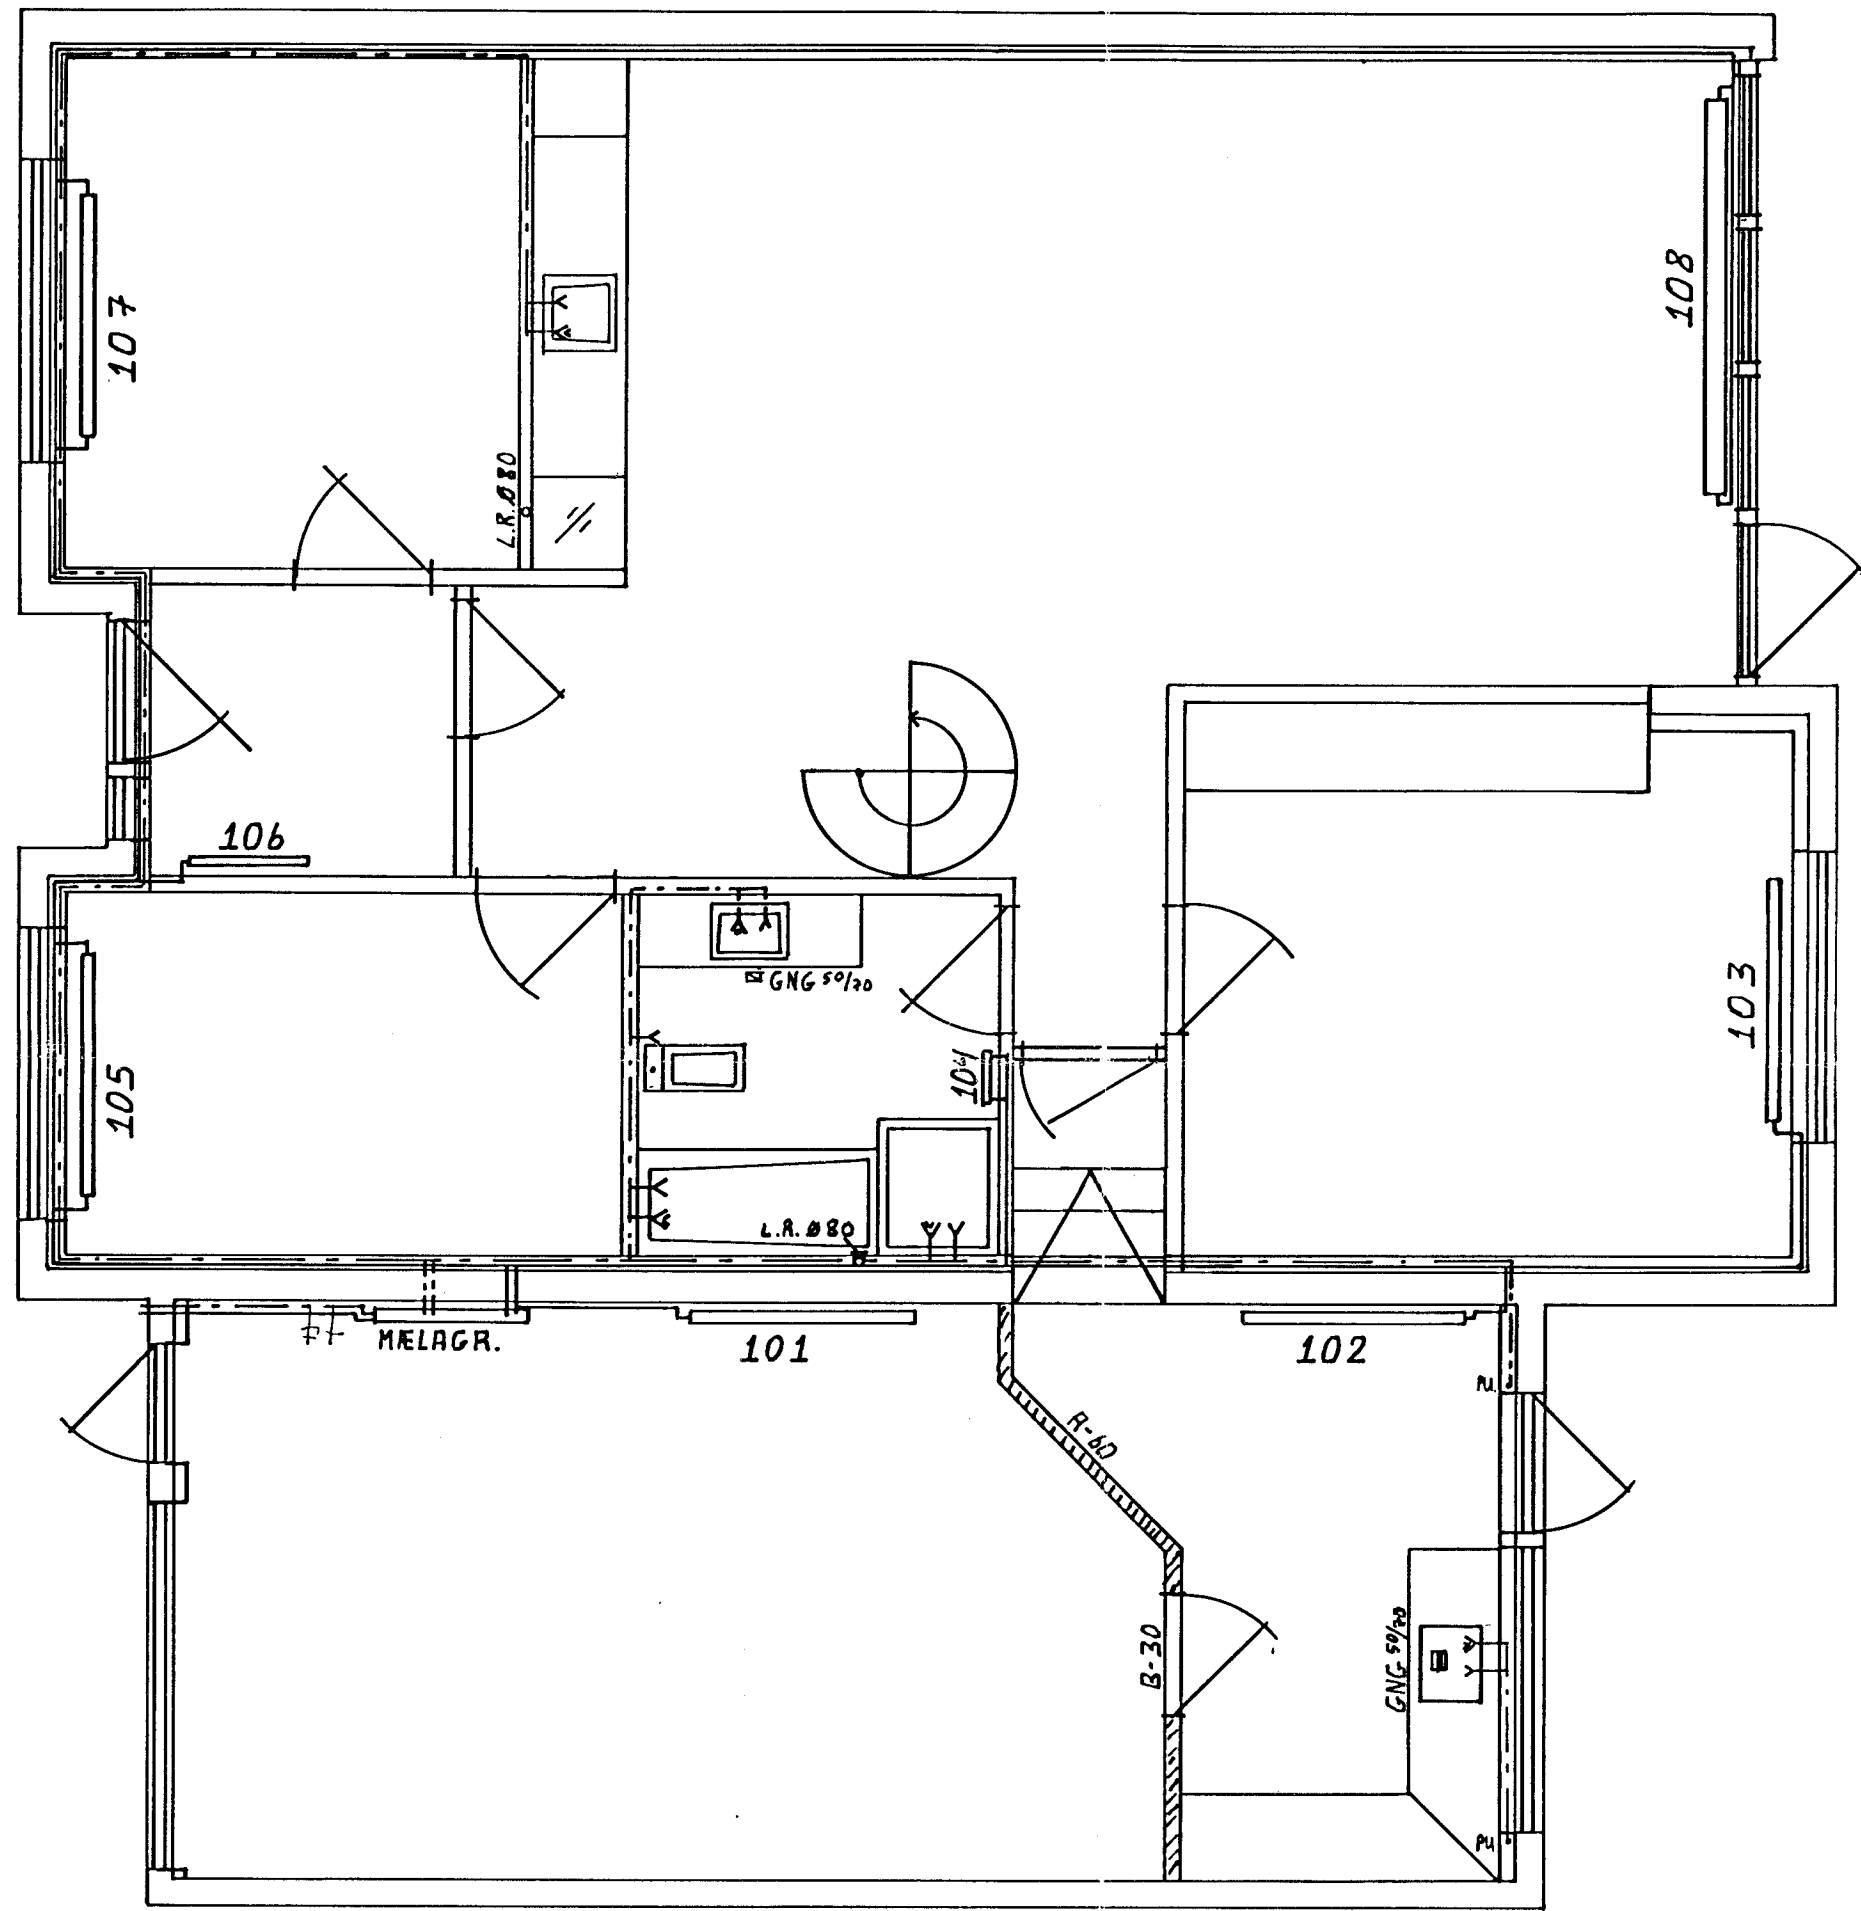

Dags.: JAN 1993.	Hann./teikn. MO/MO Yfirfarið:	Samb.:	M.kv.: 1:50 ⊕	MAGNUS 'OLASON F.F.F. MIÐTÚN 15 A.V.K. S: 625104.
Heiti: HITA- OG NEYSLUVATNSLAGNIR. Útlid 29 Hafnartj.			Kemur í stað:	Vikur fyrir:
Tilvísun:			Útreikn.: MO.	Nr.: 2-03.

Tákn	Fj.	Breyting	Dags/u. skr.