
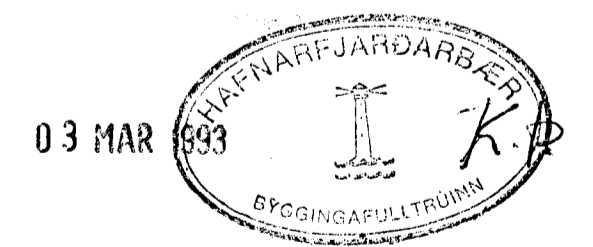


OFNASKRA

NR.	HÆÐ Hám.	LENGD Hám.	TENGING	AFKÖST Lágm.
101	520	1500	AB	600 W
102	520	1500	CD	937 W
103	520	1600	AC	1028 W
104	520	1600	AC	307 W
105	759	500	EF	279 W
106	600	600	CD	634 W
107	520	1600	AC	1049 W
108	220	2600	AC	2796 W
SAMTALS:				8130 W

Allir lokar eru bakrásarlokar FJVR 10.  
Afhöst qfna míkast við T 40°C.

Áður en gengið er frá ofnapöntun skal láta hönnuðinn yfirfara pöntunina.  
Ef um einhverjar innri breytingar á húsinu verður að reða skal leysa þar í samráði við hönnuð.

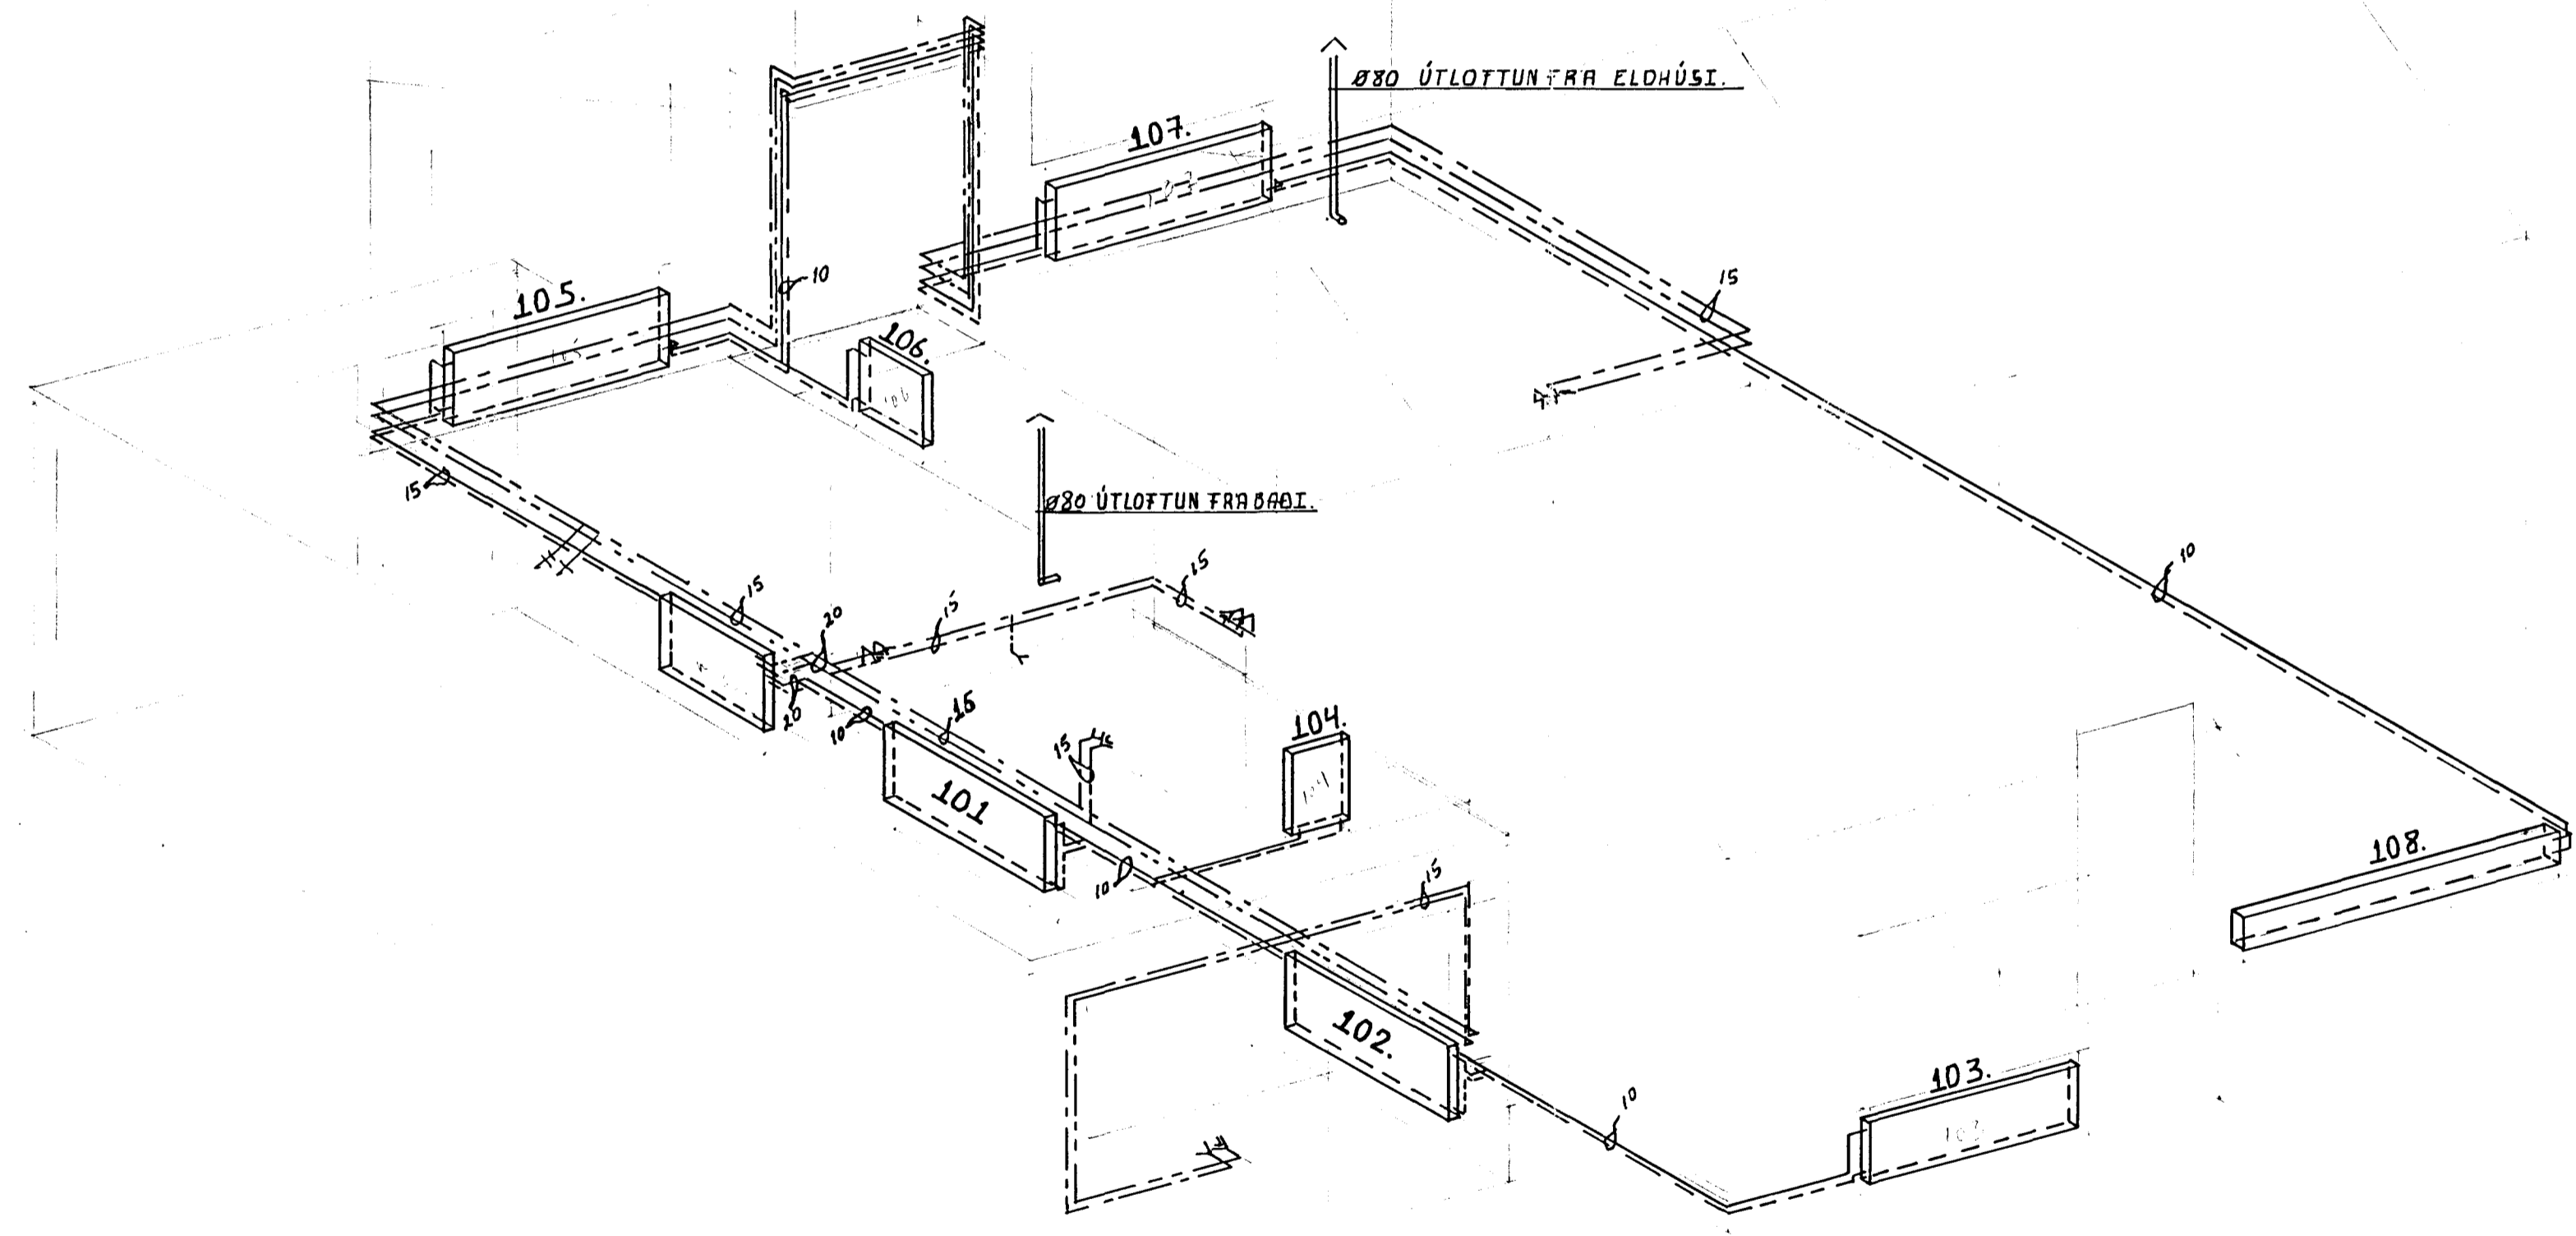

Tákn	Fj.	Breyting	Dags/u. skr.

Dags: FEB 1993.	Hann./teikn. Magnús Óla Yfirfarið:	Samþ.:	M.kv.: 1:50	MAGNÚS ÓLASON F.T.F.I. MIÐTUN 15 RVK. S:625101.
Heiti: ÚTHLÍÐ 29 HAFNARF. RÚMMYND HITA OG NEYSLUV.LAGNA.			Kemur í stað:	Vikur fyrir:
Tilvisun:			Útreikn.:	Nr.: 2-04