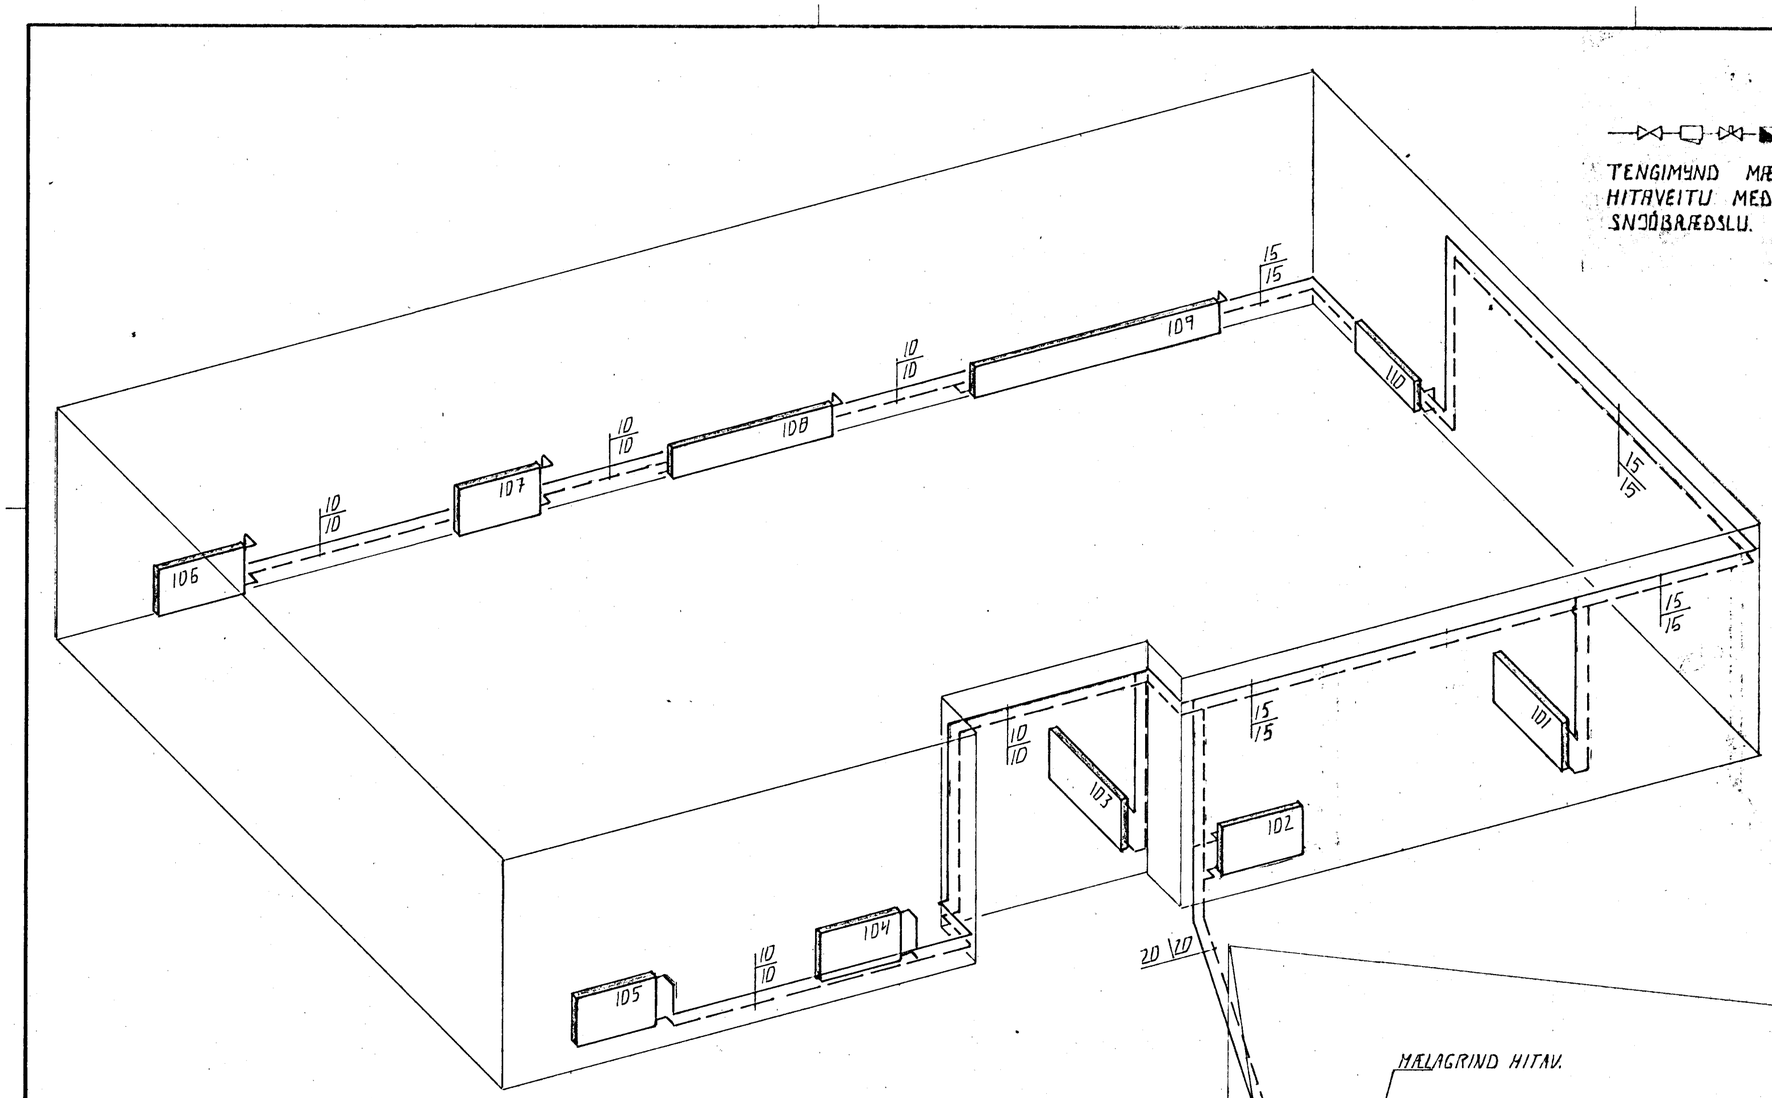

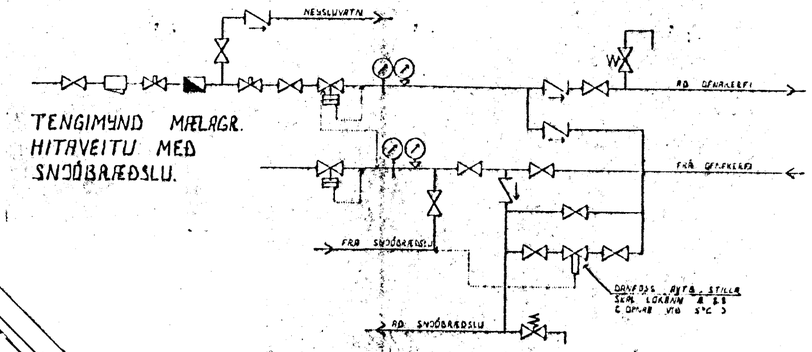

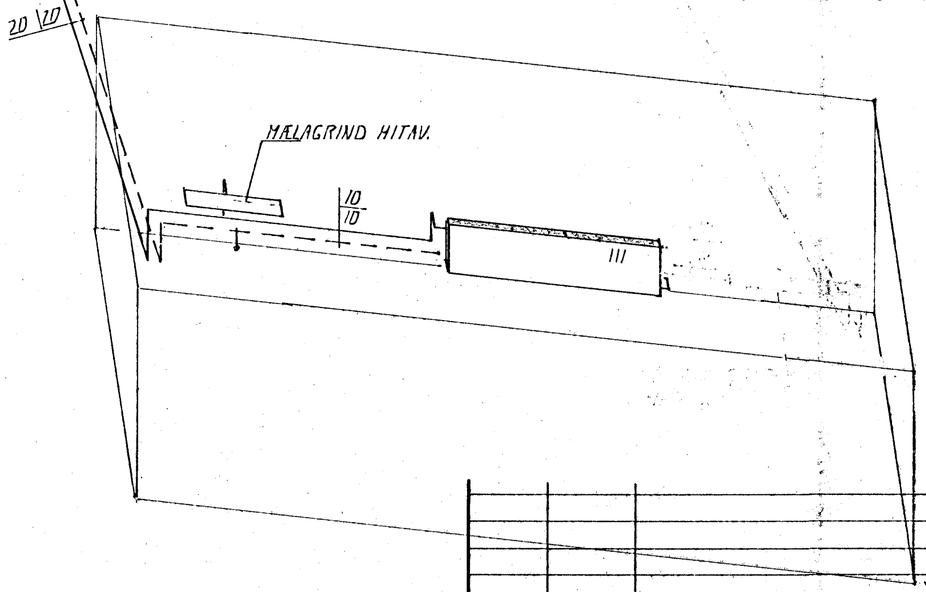

RÚMMYND HITALAGNA , 1:50

HAFNARFJARÐARBÆR
23 NÓV 1992
TÆKNIDEILD

BR.NR.	DAGS.	EÐLI BREYTINGAR	SIGN.

ÚTHLIÐ 2 HAFNARFIRÐI

RÚMMYND HITALAGNA

MÆLIKV.

SIGURÐUR ÞORLEIFSSON TÆKNIFRÆÐINGUR F.T.F.I.

STRANDGÖTU 11 HAFNARFIRÐI SÍMI 54751/54255

DAGS.	ÁGÚST 92
HANNAÐ	G.H.
TEIKNAÐ	G.H.
VERK NR.	9235
BLAÐ NR.	2-04