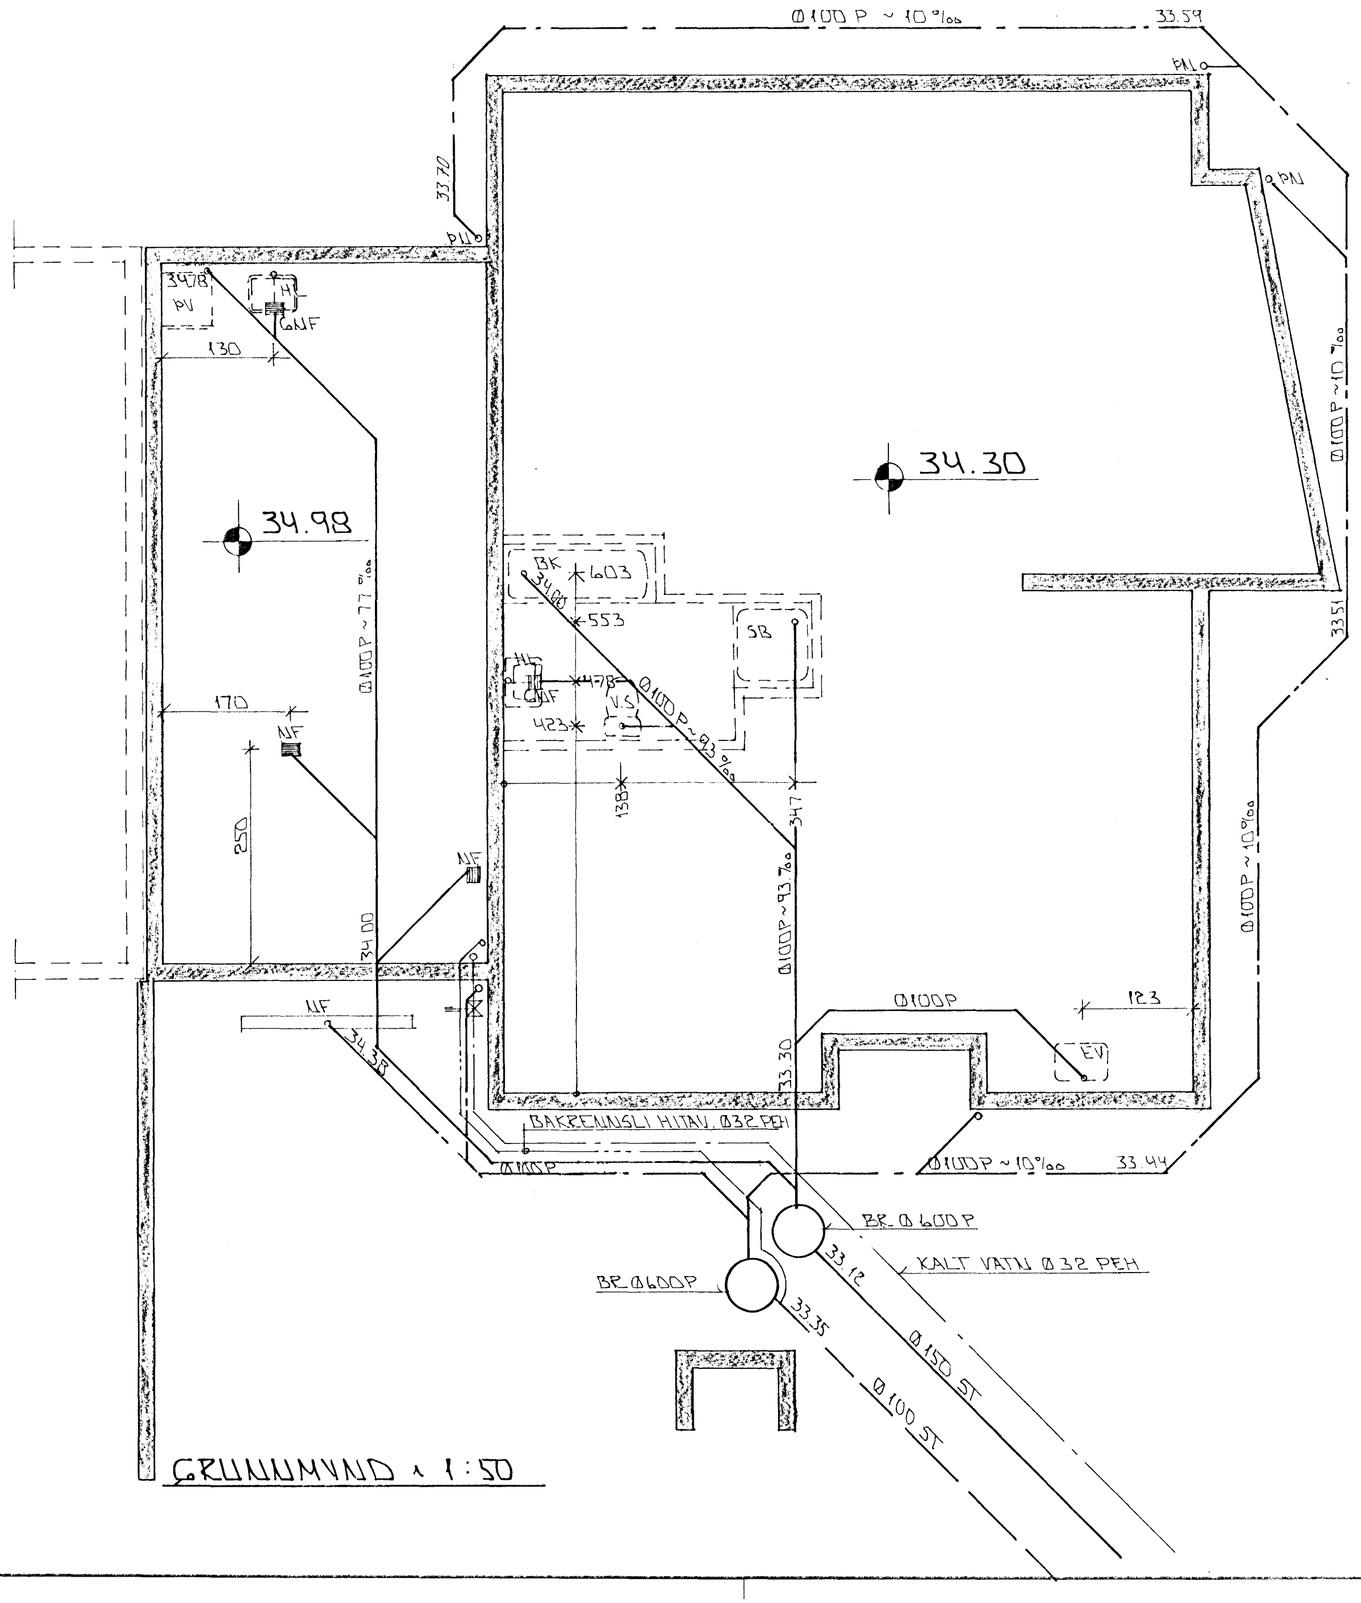

GRUNNMYND 1 : 50

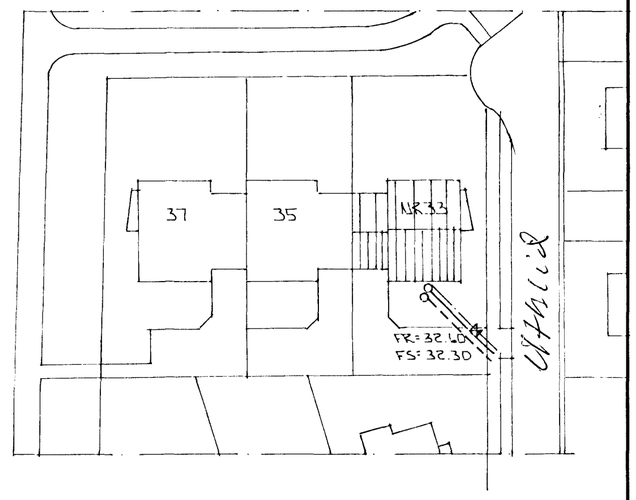

AFSTÖÐUMYND 1 : 500

HAFNARFJARÐARBÆR
15 JÚN 1993
BYGGINGAFULLTRÚINN

BR.NR.	DAGS	EÐLI BREYTINGAR	SIGN.

ÚTHLÍÐ 33 HAFNARFIRÐI

GRUNNMYND - GRUNNLAGNA

MÆLIKV. 1 : 50

DAGS JÚN. '93
HANNAÐ
TEIKNAÐ GH
VERK NR. 9305
BLAÐ NR. 2-02

SIGURÐUR ÞORLEIFSSON TÆKNIFRÆÐINGUR F.T.F.Í.
STRANDGÖTU 11 HAFNARFIRÐI SÍMI 54751/54255