


ÚTLÍÐ NR 33-35-37

Samþykkt á fundi bygginga-  
nefndar þ. 3/2 1993

BYGGINGAFULLTRÚINN  
Í HAFNAFIRÐI

*Þingbjörg Þórunn*

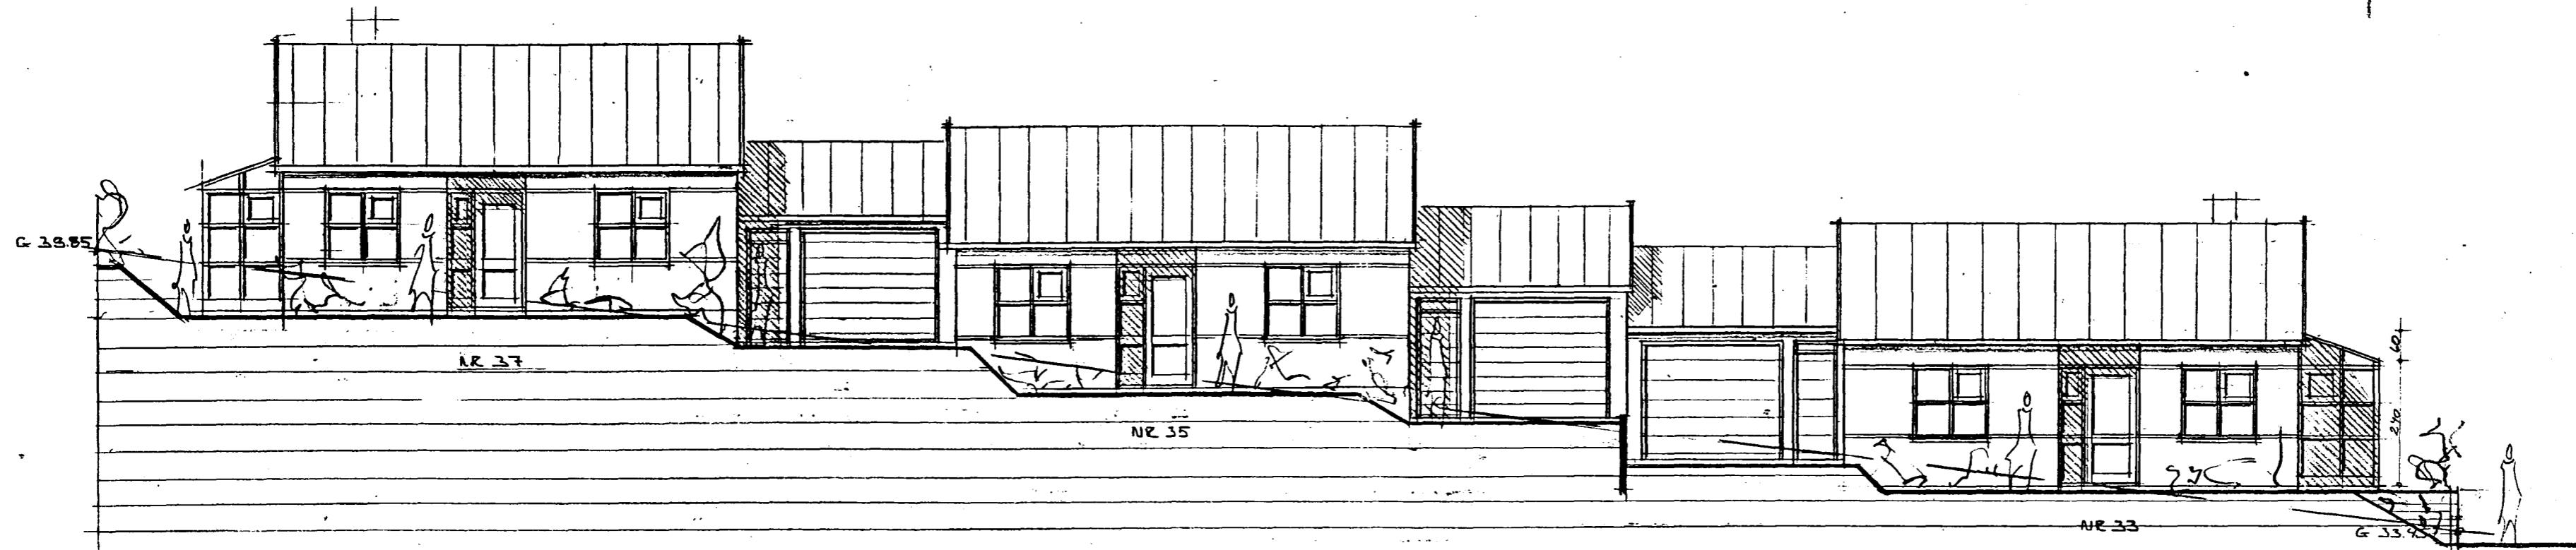

ÚTLÍÐ SUB-ÁUSTUR M=1:100

tifftopdf - www.rubissoftware.com - Demo Version



ÚTLÍÐ NORÐ-VESTUR M=1:100

*Þingbjörg Þórunn*

ÚTLÍÐ NR 33-35-37

ÚTLÍÐ

ÞINGI GUNNAR ÞORÐARSON BYGGINGAÆFI B.F.I

EYTABATKA 18 RÚK S-73323

NR. 3

M.K.V. 1:100

DRÆS. 28.01.93