



Sampykkt á fundi bygginga-  
nefndar þ. 3/2 1993

BYGGINGAFULLTRÚINN  
Í HAFNARFIRDI


Sigurð Halldór

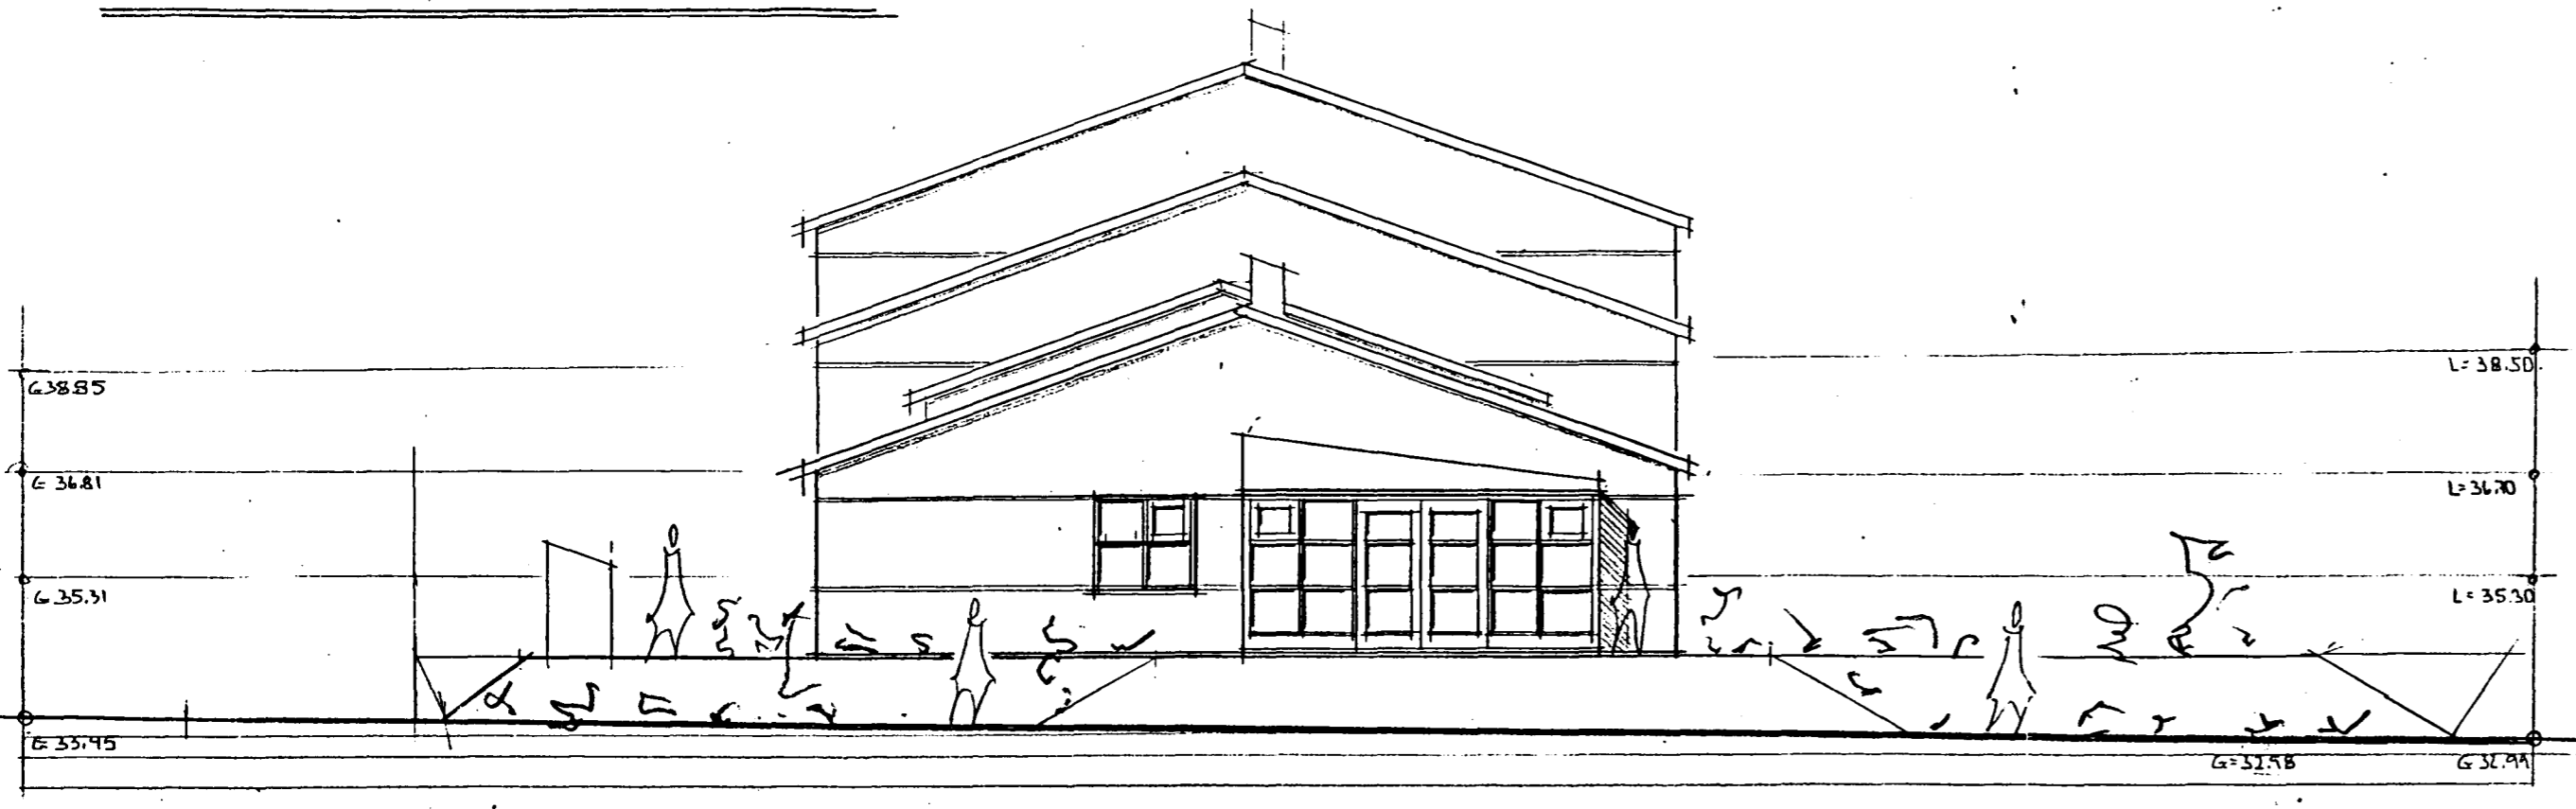


ÚTLÍÐ NORÐ-VESTUR M=1:100

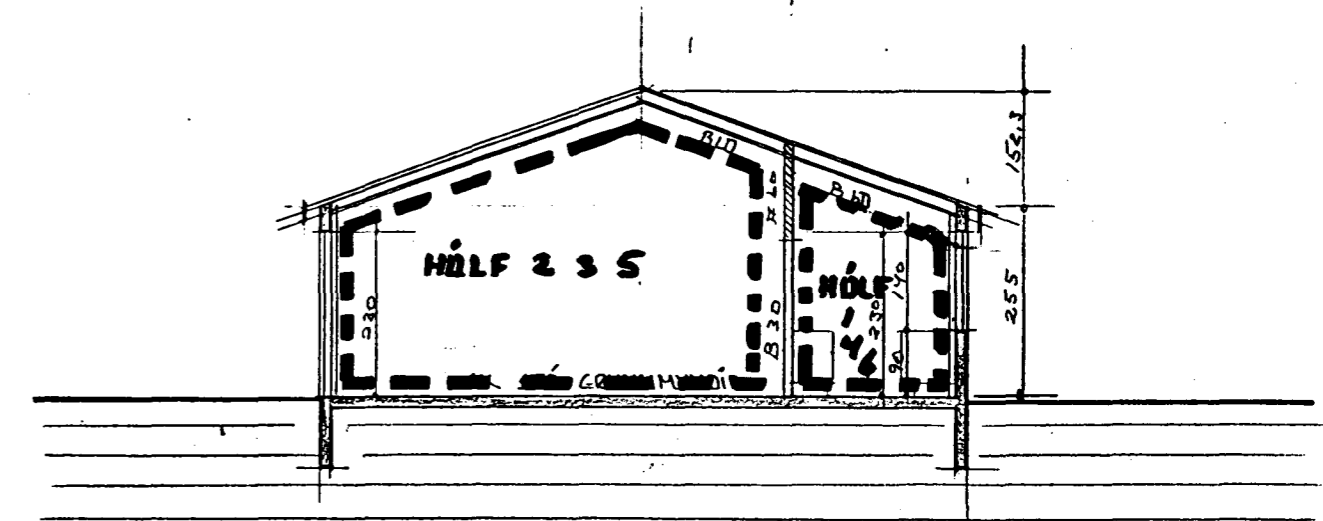



HVERSNÍÐ Í BÍLGEYMSLU M=1:100

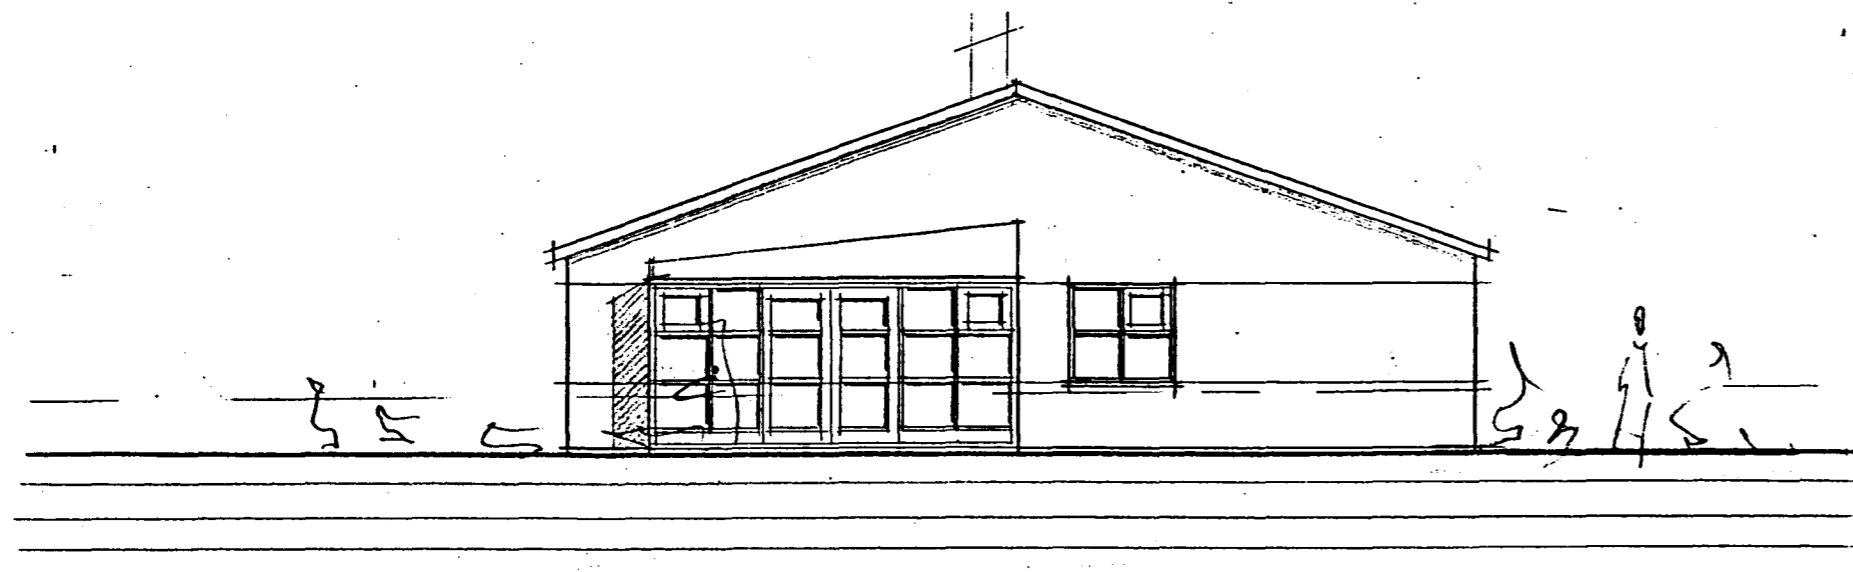

ÚTLÍÐ SUÐ-VESTUR M=1:100

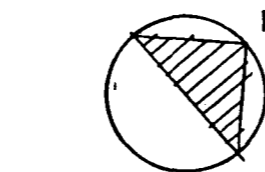

AFSTÖÐUMYND 1:500

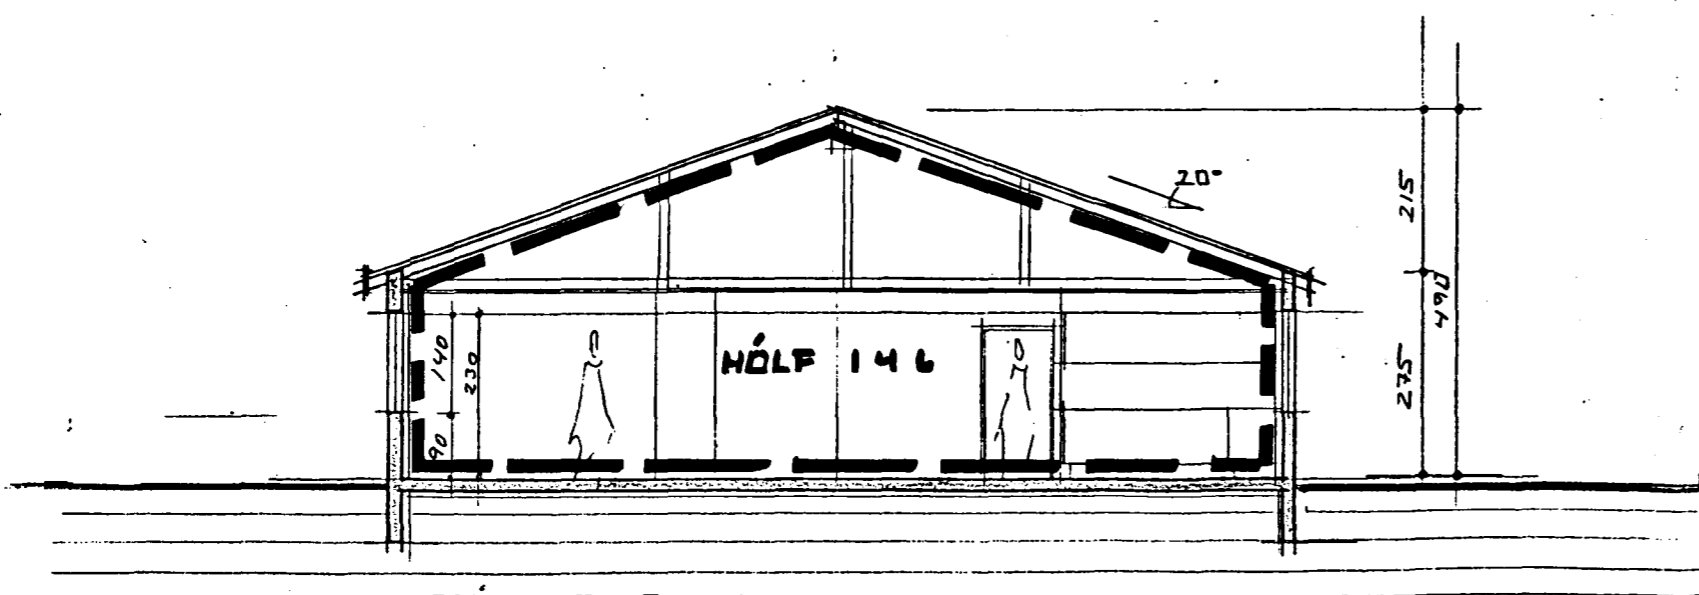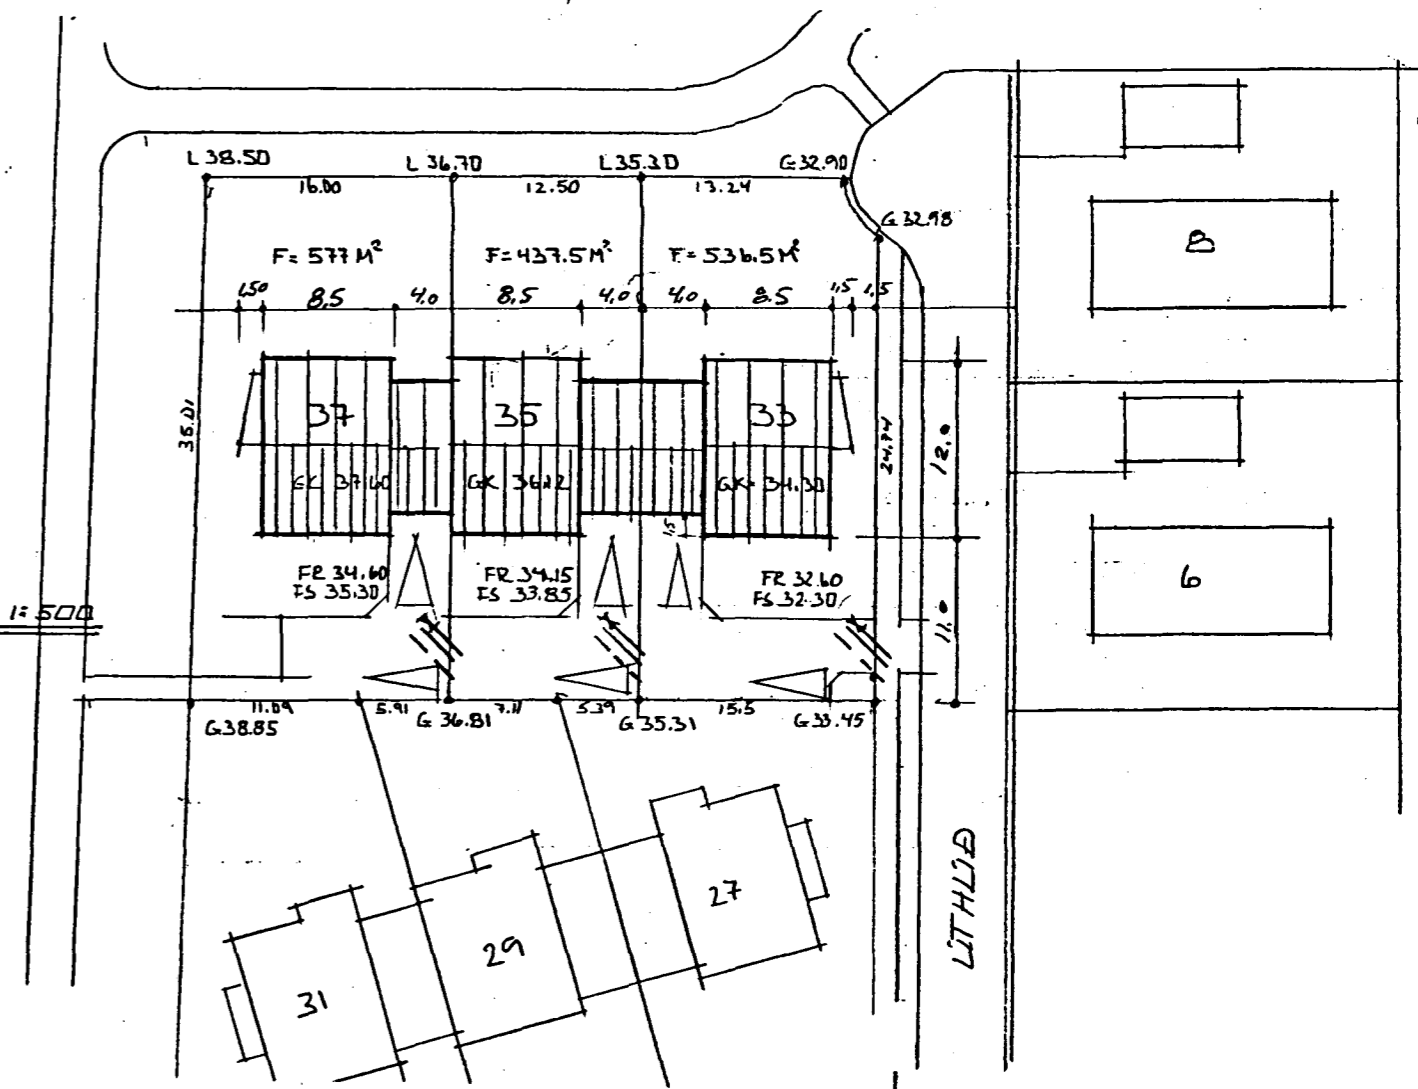

SNÍÐ A-A M=1:100

--- BRUNHÓLF

STÆÐIR	NR 33	NR 35	NR 27
	M²	M³	M³
ÍBÚÐ	1061	400	1061
BÍLÉ + GETMSLA	34	112	34
SAMTALS	1401	512	1401

BYGGINGALÝSING:  
MÚSIN ERU STADSTEYPT Á HEFABUNDIÐU HÁTT  
ÞAKETNI: BÄRUTJÄRN / ÞAKPAPP / ÞAKKLEDDUÞING / SPERDUR.  
LÖÐIR SKULU LEIÐSTAR Í SAMRÁÐI VIÐ BYGGINGAFULLTRÚINN

BRUNAVARNIR

ÚTLÍÐ NR 33-35-37

GRÆFLYNDIR, AFSTÖÐUMYND, SNÍÐ  
INGI GUNNAR ÞÓRÐARSON BYGGINGAFR 8 FÍ  
EYTRARAKKA 18 RÚK 5-73323

NR 74

MKV 1:500, 1:100  
DAGI 28.01.93

Sigurð Halldór