



Samþykkt á fundi bygginga-
nefndar þ. 3/2 1993
BYGGINGAFULLTRÚINN
Í HAFNARFIRÐI
Sigríður Halldóttir

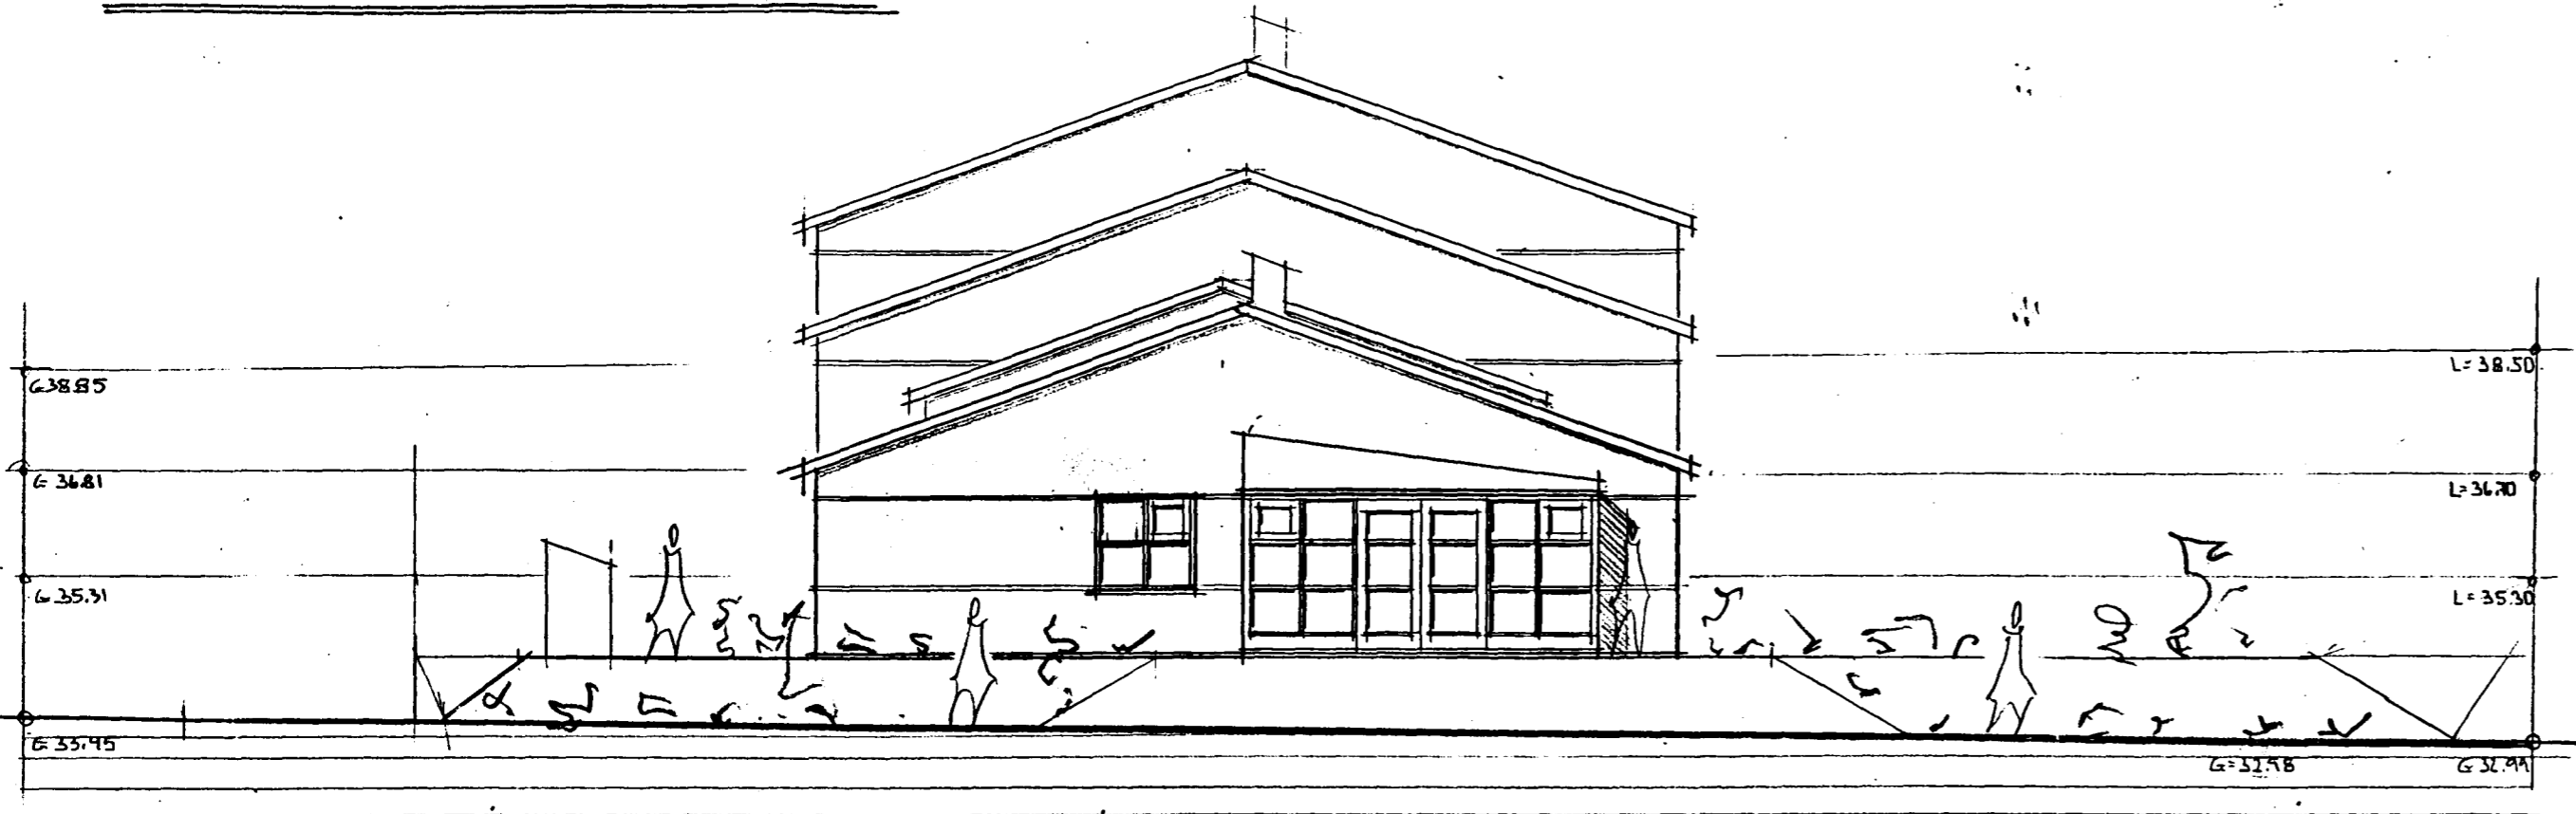


ÚTLIT NORÐ-VESTUR M=1:100

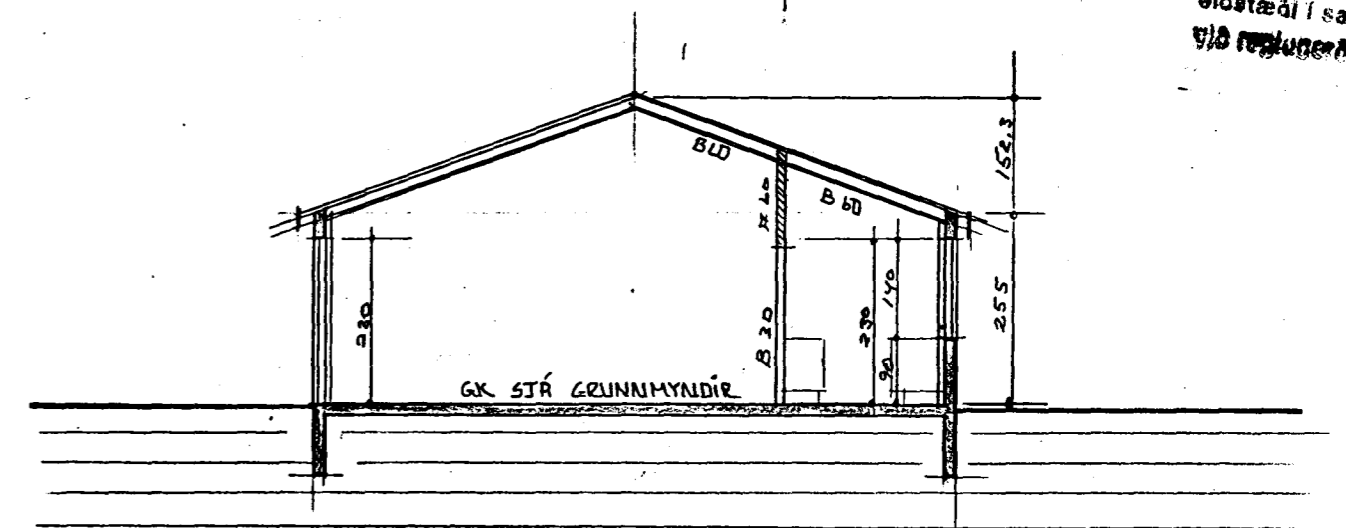


ÞVERSNÍÐ Í BÍLGEYMSLUR M=1:100


Ganga skal frá öllum
eldstæði í samræmi
við reglugerðina

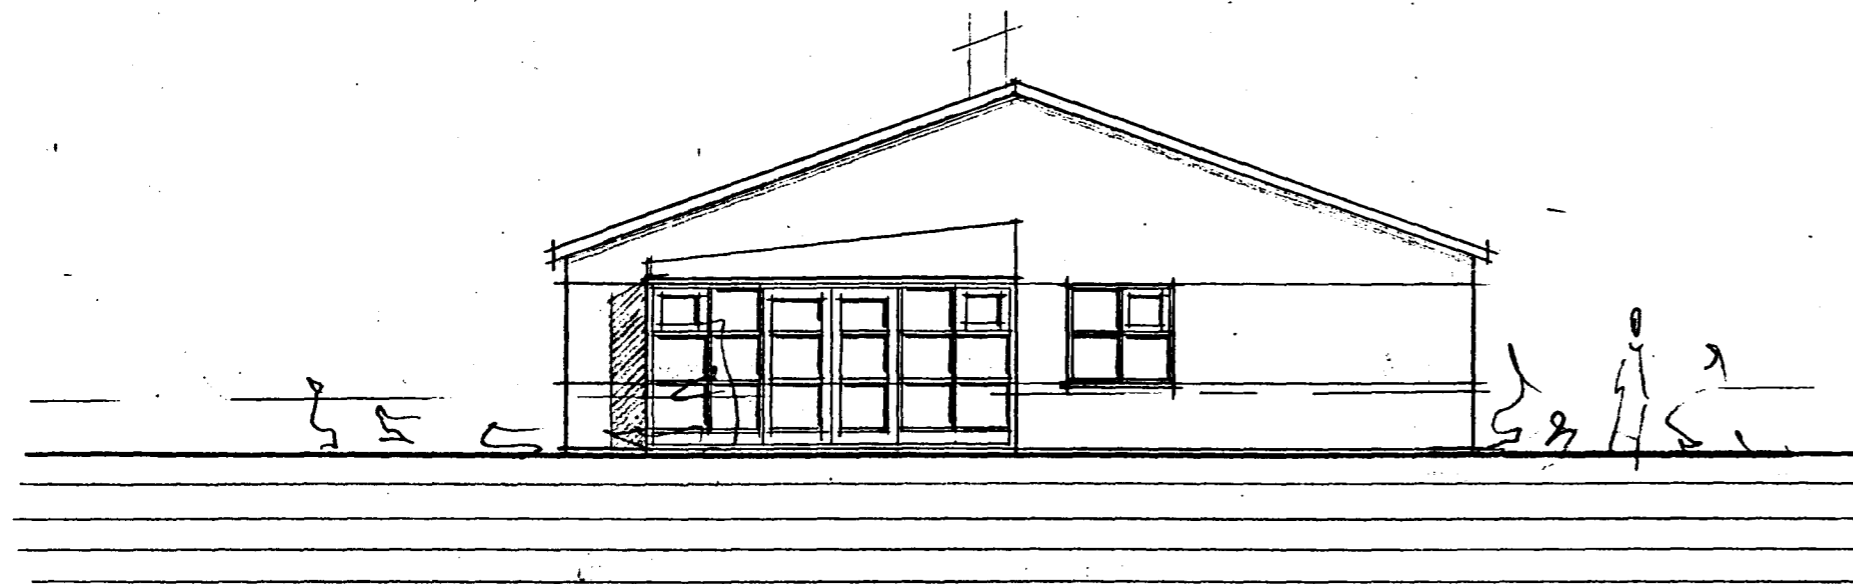


ÚTLIT SUÐ-VESTUR M=1:100

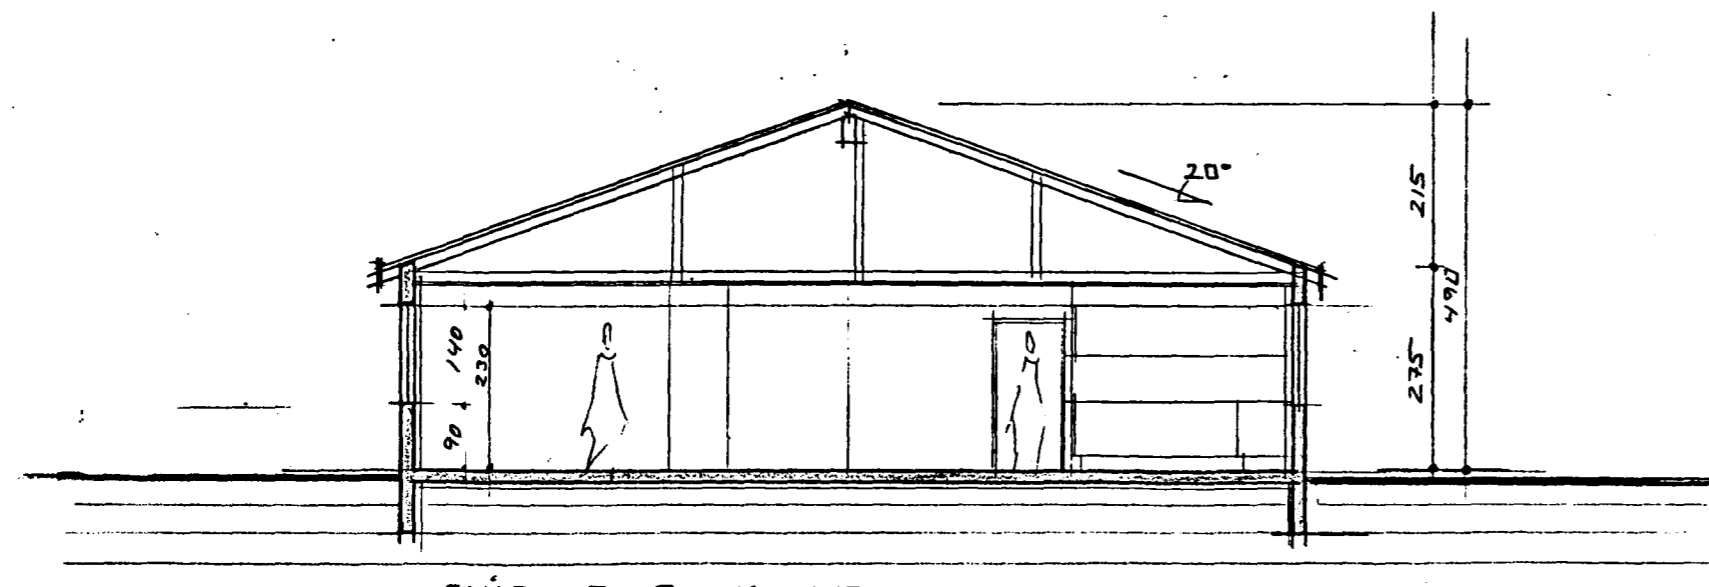

SNÍÐ A-A M=1:100

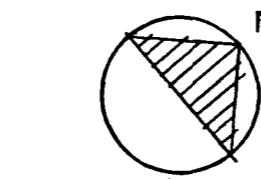

AFSTÖÐUMYND 1:500

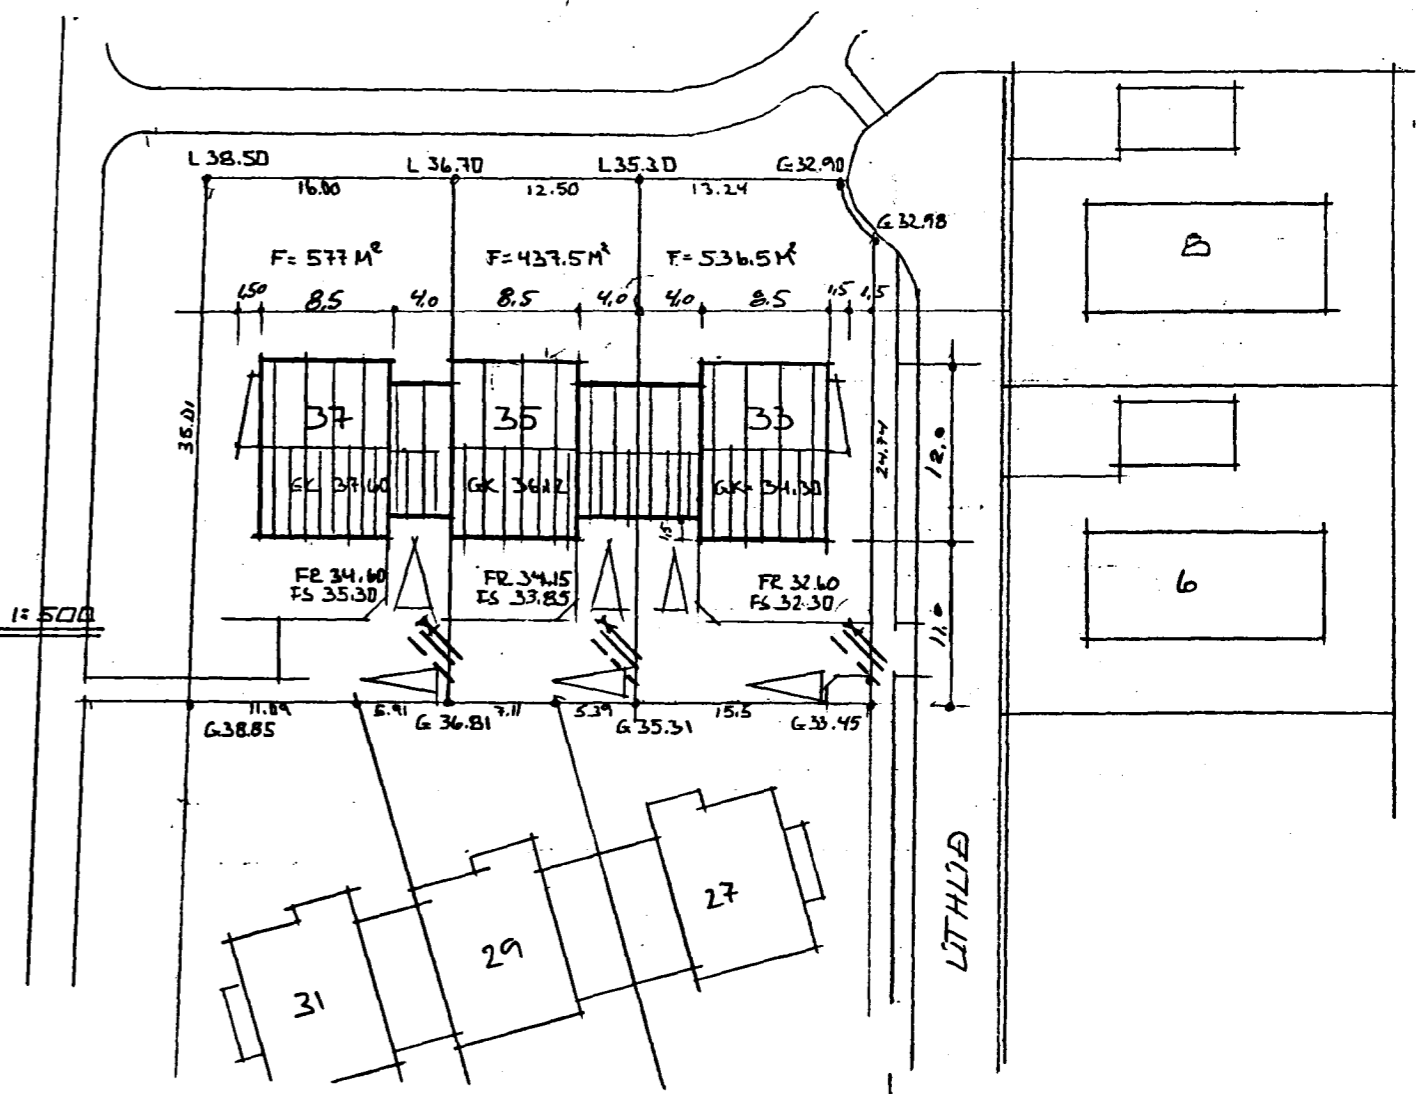

STÆRÐIR	NR 33		NR 35		NR 27	
	M ²	M ³	M ²	M ³	M ²	M ³
ÍBÚÐ	1061	400	103.8	393	1061	400
BÍLE + GEYMSLA	34	112	34	112	34	112
SAMTALS	1401	512	1378	505	1401	512

BYGGINGAÁLYSING:
HÚSIN ERU STAÐSTEVPT Á HEFÐALDINN HATT
ÞAKENNI: BÄRUTJÄRN I ÞAKÞAKPI I 1X1" KLÆÐUÞJUG I SPERDUR
LÖBIR SKULU LEISTAR Í SAMRÁÐI VIÐ BYGGINGAFULLTRÚ

Sigríður Halldóttir