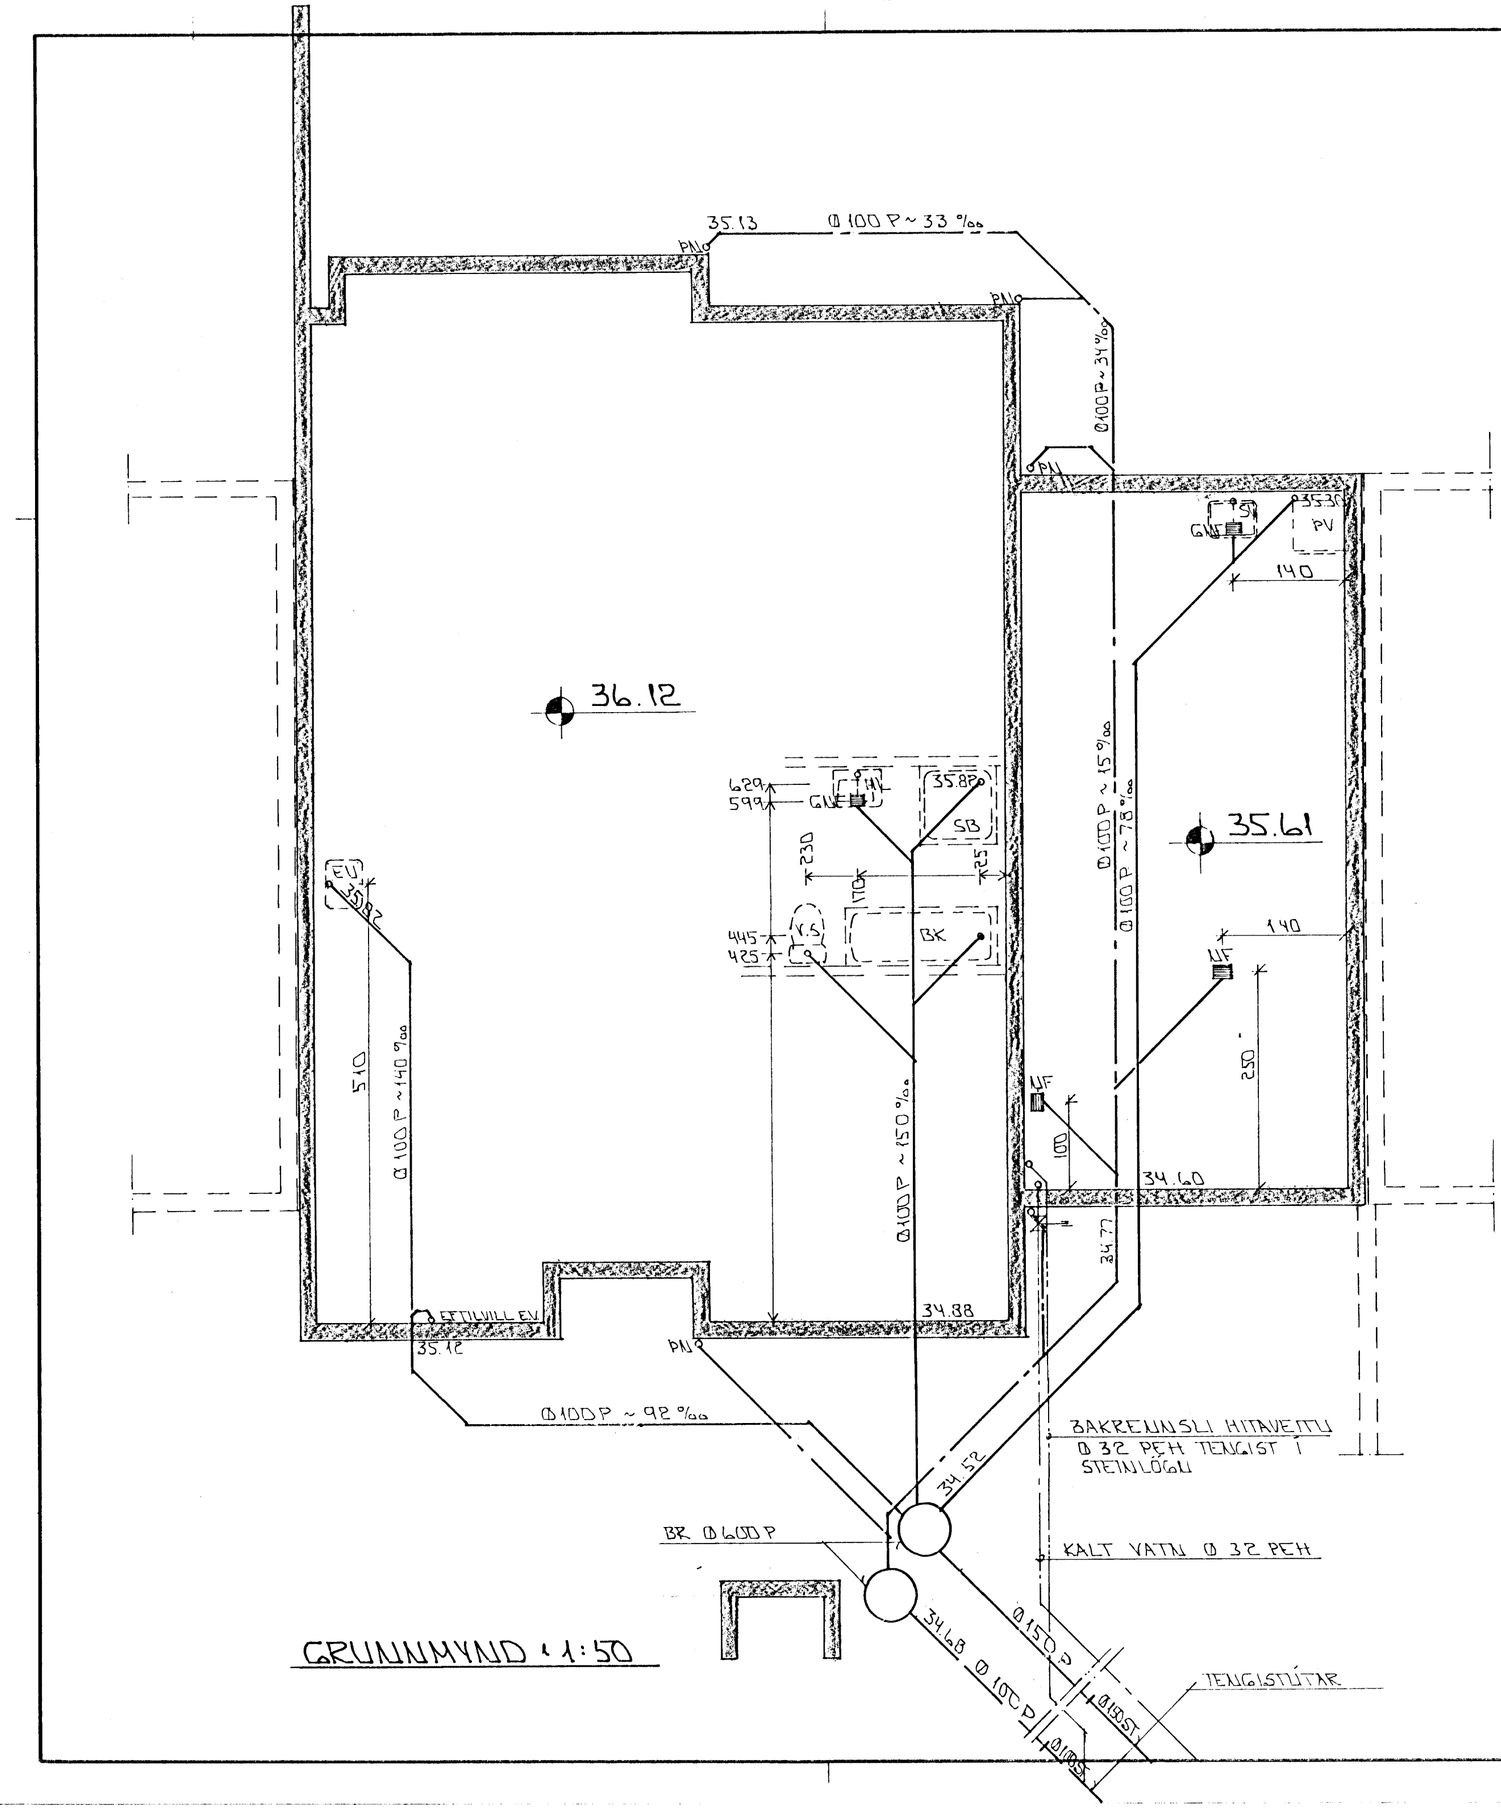

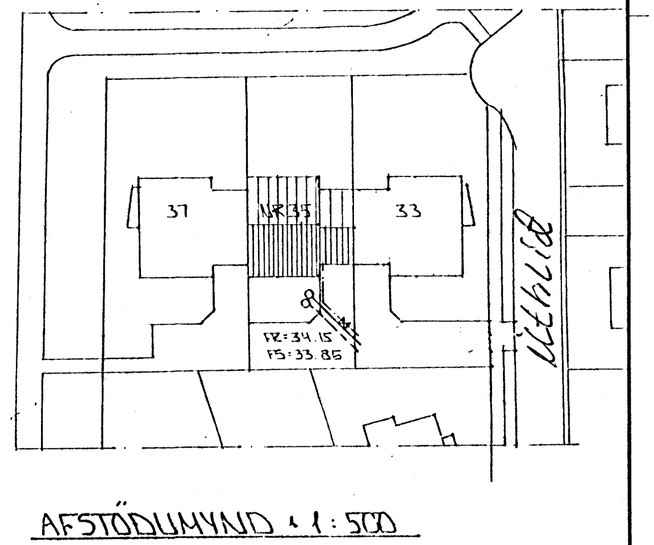

AFSTÖÐUMYND 1:500

BR.NR.	DAGS	EÐLI BREYTINGAR	SIGN.

ÚTHLÍÐ 35 HAFNARFIRÐI

GRUNNMYND - GRUNNLAGNA - AFSTÖÐUMYND

MÆLIKV. A 1:50 A 1:500

DAGS JÚN 93

HANNAÐ

TEIKNAÐ GH

VERK NR. 9306

SIGURÐUR ÞORLEIFSSON TÆKNIFRÆÐINGUR F.T.F.Í.

STRANDGÖTU 11 HAFNARFIRÐI SÍMI 54751/54255

BLAÐ NR. 2-02