
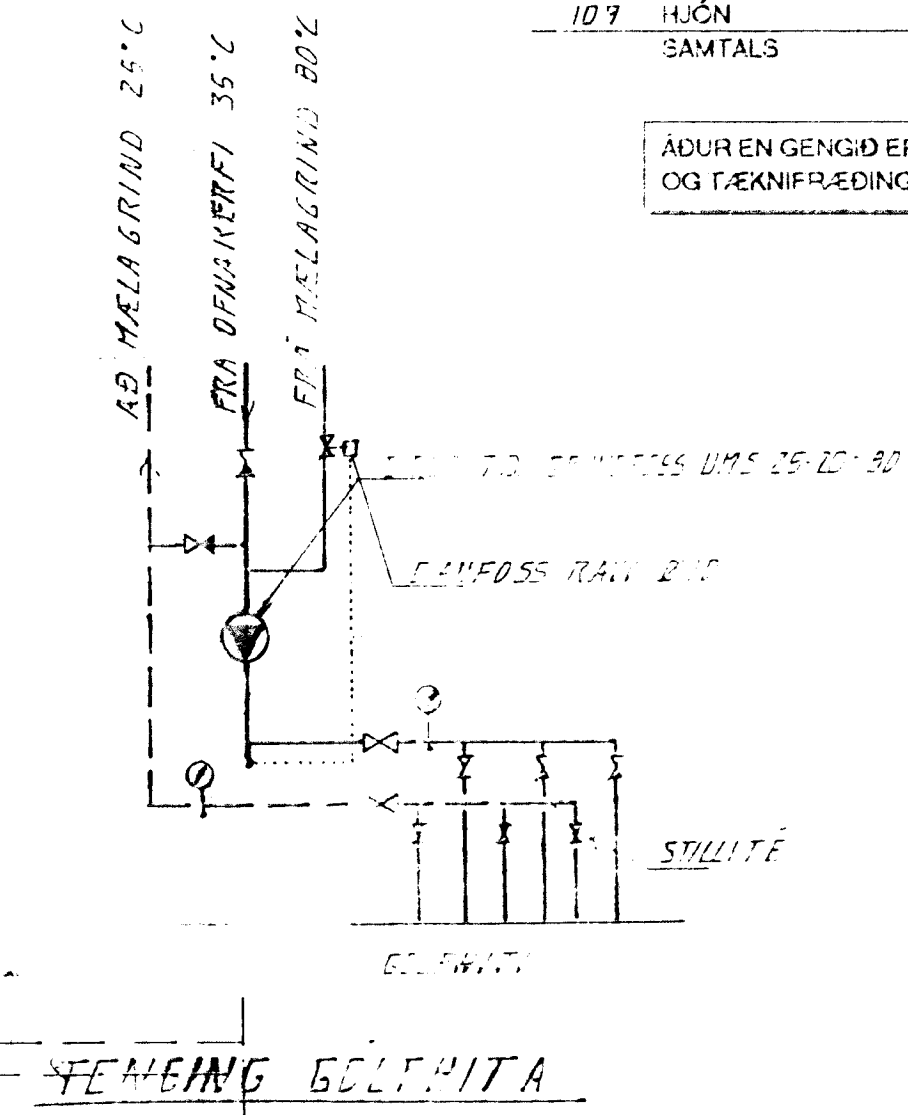



OFNATAFLA ÚTHLIÐ 37

OFNA NR	STADS	HITAT Kkal	HLÆD MM	LENGD MM	TENGI
101	ANDD	628	600	900	AB
102	ELDHUS/BORDST	2.200	600	1200	AB
103	STOFA	2.800	600	1300	CD
	STOFA	SÓLFHITI 1530			
	STOFA				
	STOFA				
104	HERB	900	600	1200	CD
105	HERB	1.130	600	1200	CD
106	PV/GEYMSLA	1.120	600	1200	CD
107	BÍLG	2.195	600	2000	AB
108	BAD	600	600	600	AB
109	HJÓN	1.260	600	1200	AB
	SAMTALS	14.424			


ÁÐUR EN GENGIÐ ER FRÁ OFNAPÖNTUN SKULU BYGGINGAFRÆÐINGUR OG TÆKNIFRÆÐINGUR SANNGREYNA STÆRDIR OG AFKÖST OFNA

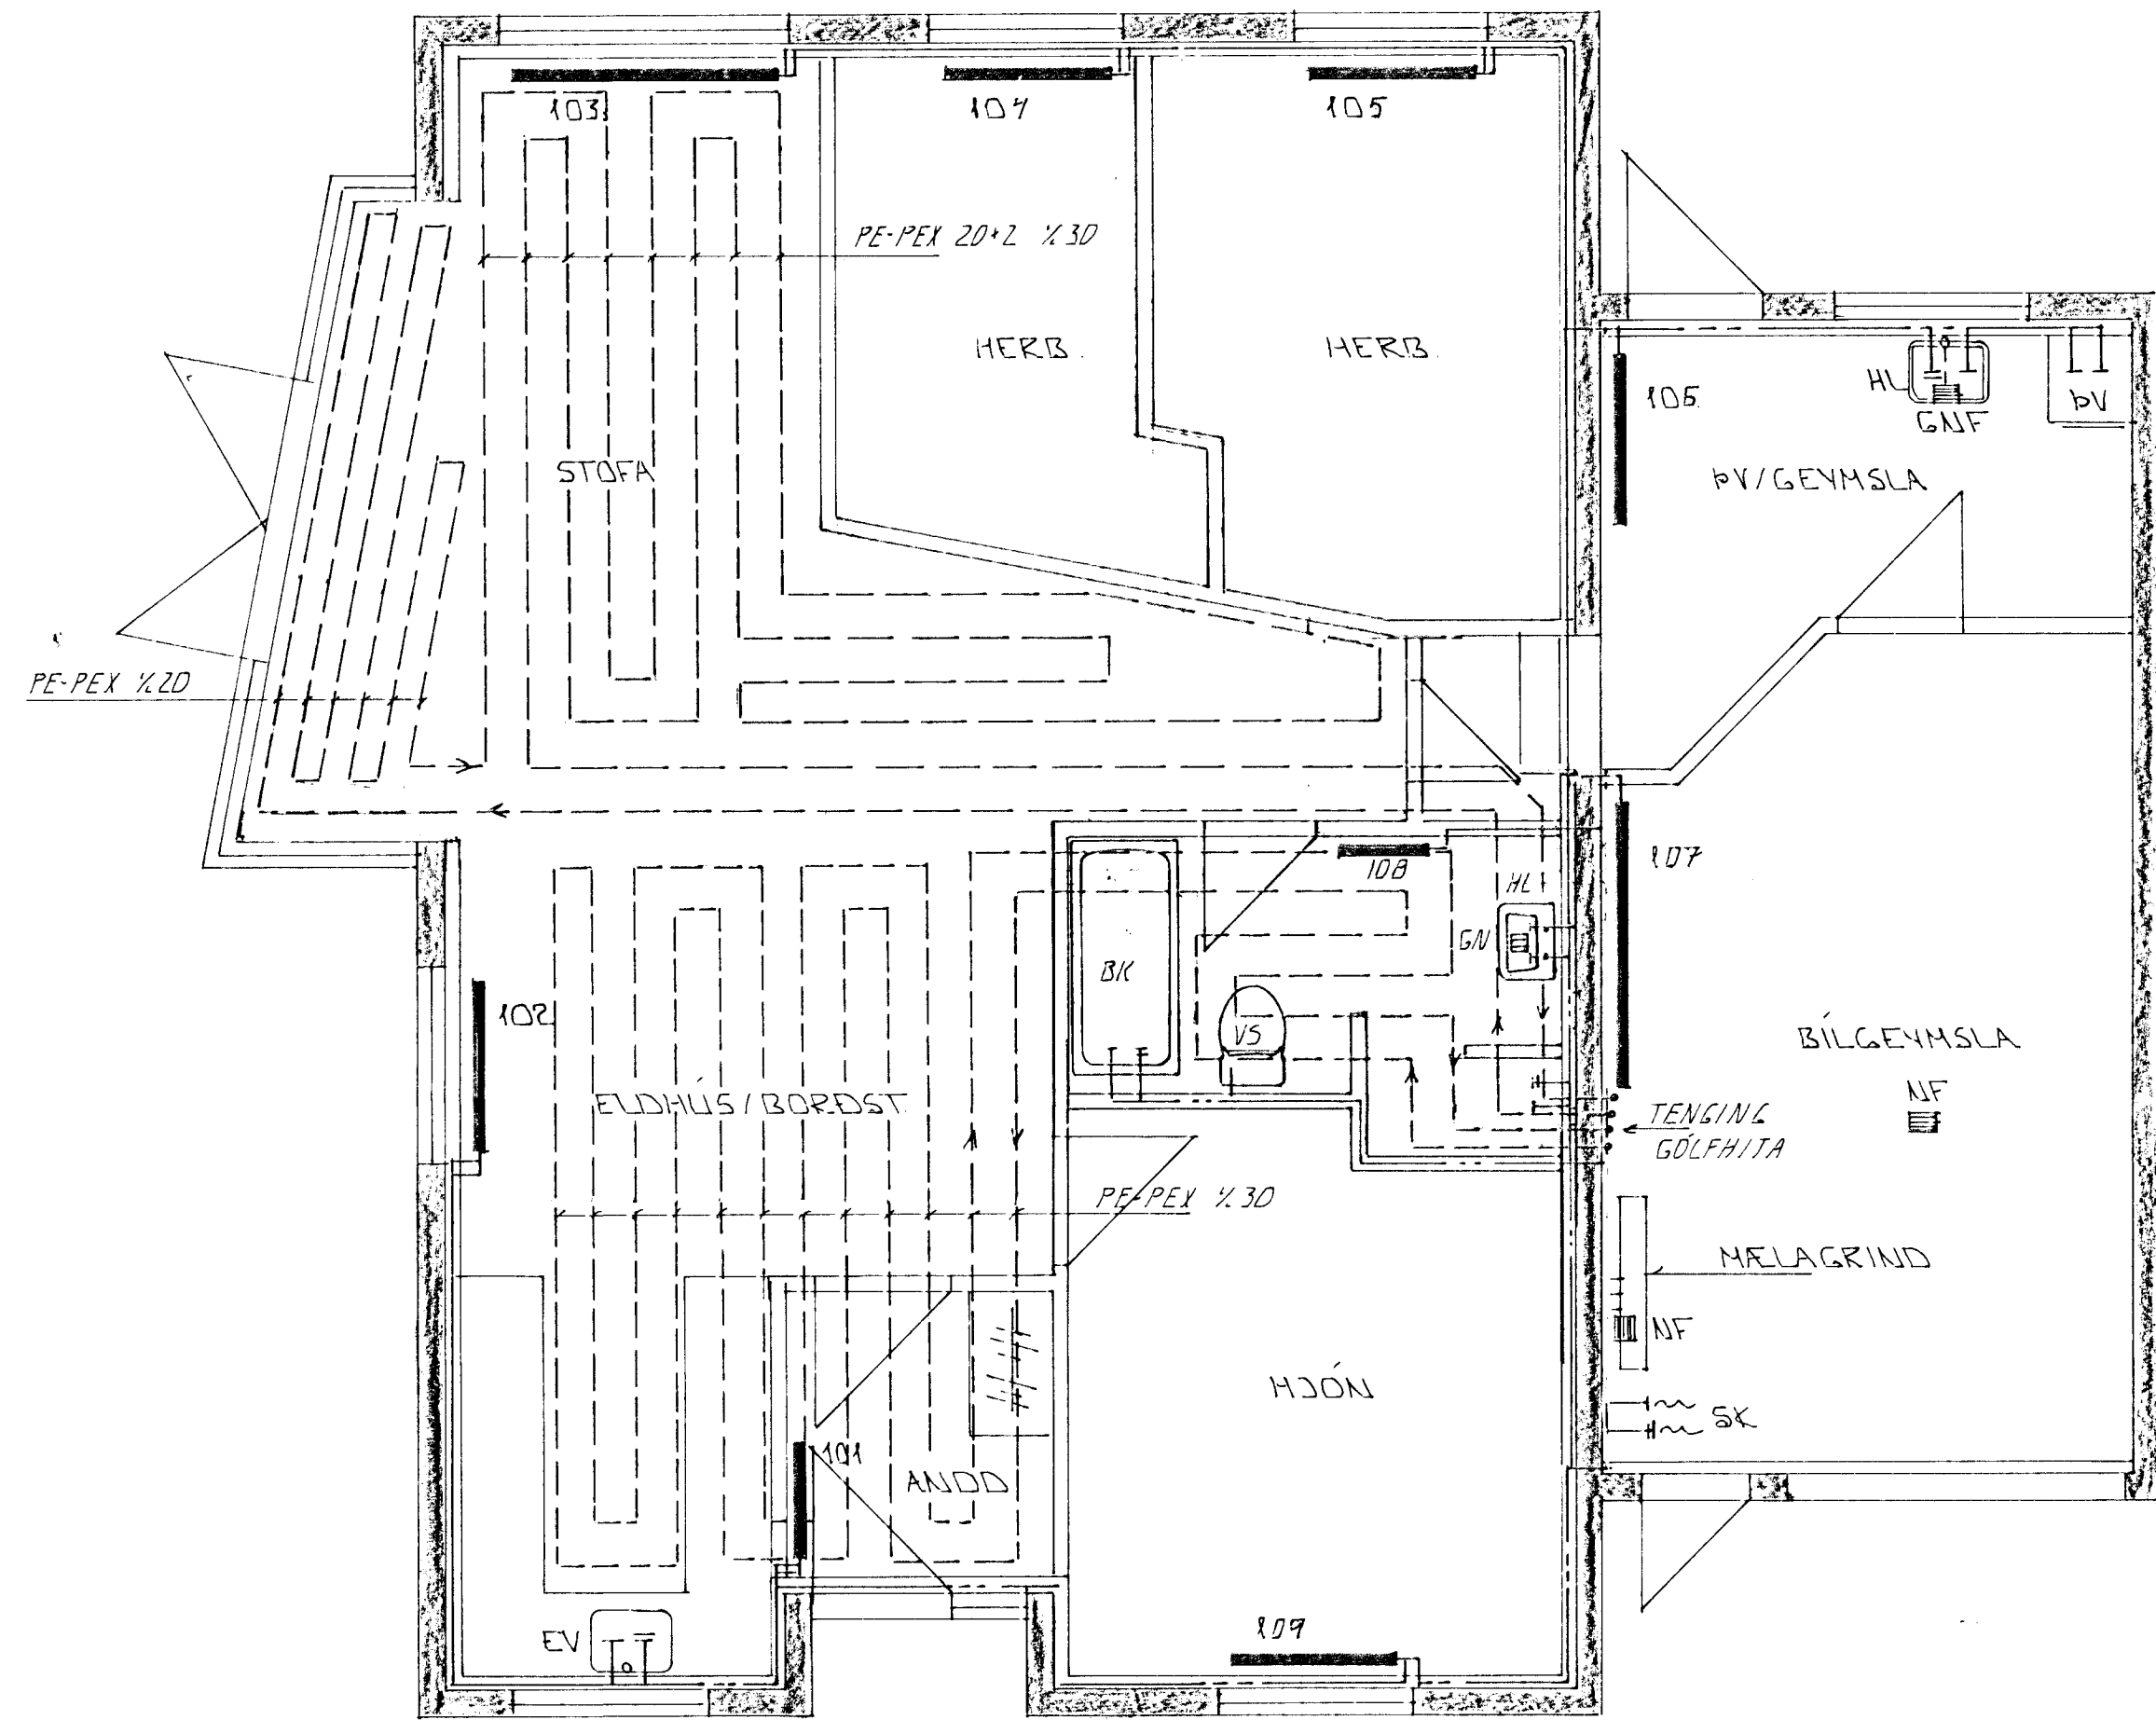

GRUNNMÝND 1:50

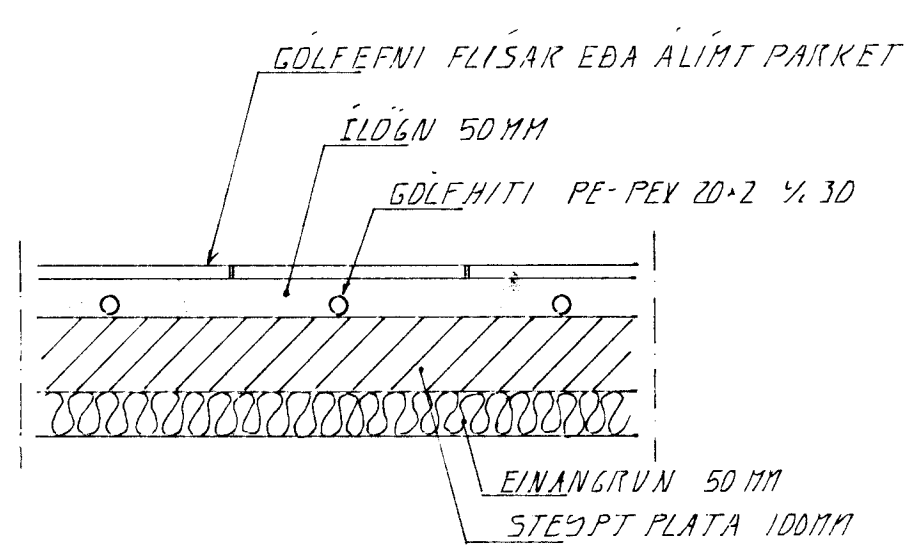

SNIÐ Í GÖLF 1:10

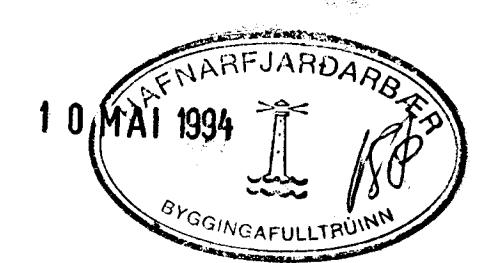

DI	22.04.94	GÖLFHITI	4.21
BR.	DAGS.	EDLI BR.	SIGN.

ÚTHLIÐ 37
HAFNARFIRÐI

HITA - VATNS OG FRÆKNISLISLAGJAF

MKV.	1:50
DAGS.	FEB. '94
VERK NR.	9307
TEIKN NR.	2-03
HANNAÐ	
TEIKNAD	GH
YFIRFARIÐ	

TÆKNIPJÓNUSTA
SIGURÐAR ÞORLEIFSSONAR HF

STRANDGÖTU 11 - 220 HAFNARFJÖRÐUR - Sími 54255 - FAX 652875