



TEKNIÐJ. SIGURÐAR ÞORLEIFSSONAR
 STRANDGÖTU 11
 220 HAFNARFIRÐI
 SÍMI 91-54255 FAX 91-652075


ÖFNATAFLA ÚTHLÍÐ 3 HAFNARFIRÐI

ofn. n.	Staðsetn.	Hitaþörf KCAL/H	in lengd MM	m. hæð MM	tenging
101	HJÓN	2260	2300	600	AD
102	ANDD	920	900	600	CD
103	BAD	830	1000	600	CD
104	HERB	1650	1900	600	BC
105	BÍLG	2800	3000	700	BC
106	GEYMSLA	800	1000	700	CD
108	STOFA	5100	1400	600	AD
109	STOFA	3300	400	400	BC
110	STOFA		800	600	CD
111	HERB	1500	1600	600	BC


SAMTALS 16660

Áður en gengið er frá ofnaþöntun skulu byggingafr. og tæknifr. yfirfara ofnatíðbóðið og athuga ofnastærðir og afkastagetu ofna. Hæð ofna undir gluggum skal vera 20 cm minni en bilið frá göfni og upp undir sólbekk.

ÁSKILIÐ, ELÐRI
 TEIKNING ÖGILD

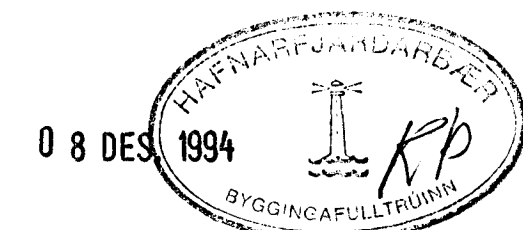

01	06.12.94	ÞVOTTUR FERÐUR	GH
BR.NR.	DAGS	EBLI ISREYTINGAR	SIGN.
LÍTHLÍÐ 3 HAFNARFIRÐI			DAGS DES '92
HITA - VATNS OG FRÁKEMNLSISLAGNIK			HANNAÐ
MELIKV. A 1:50			TEIKNAD GH
SIGURÐUR ÞORLEIFSSON			VERK NR 9256
STRANDGÖTU 11 HAFNARFIRÐI			BLADNR. 2-03
SÍMI 54255/54255			

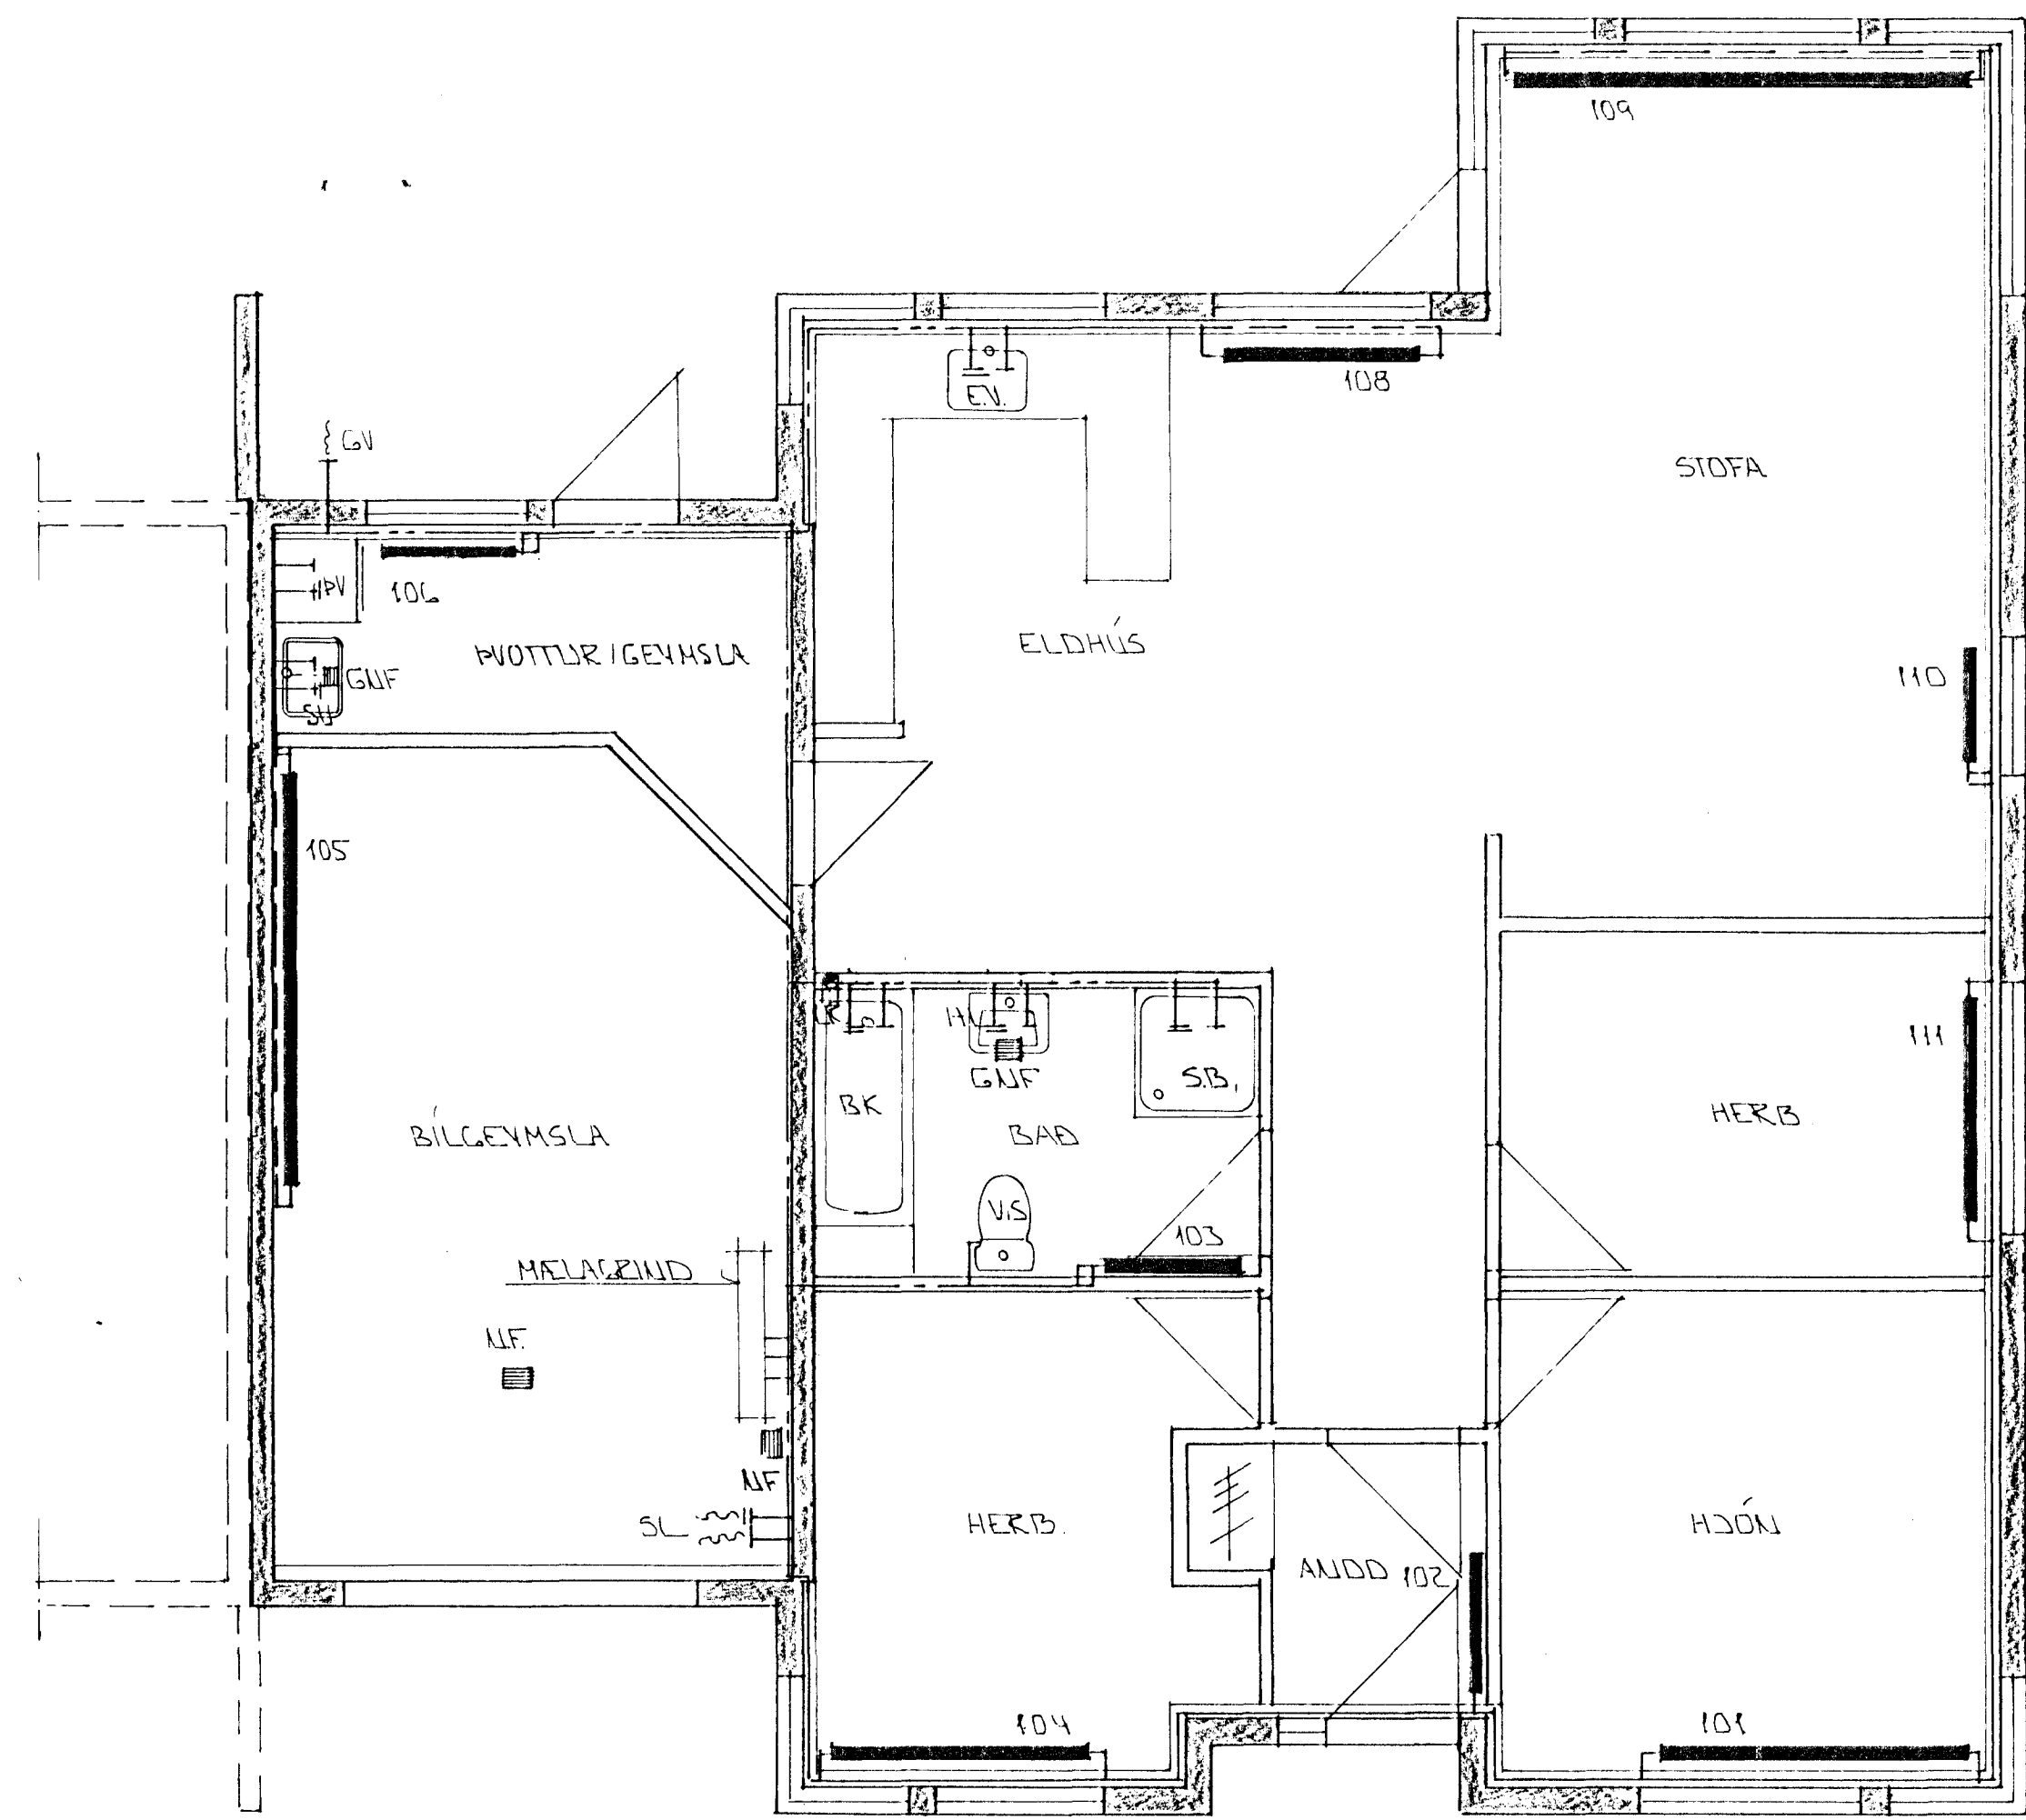

GRUNNMÝND A 1:50