



Samþykkt á fundi bygginga-
nefndar þ. 16/9 1992
BYGGINGAFULLTRÚINN
Í HAFNARFIRÐI

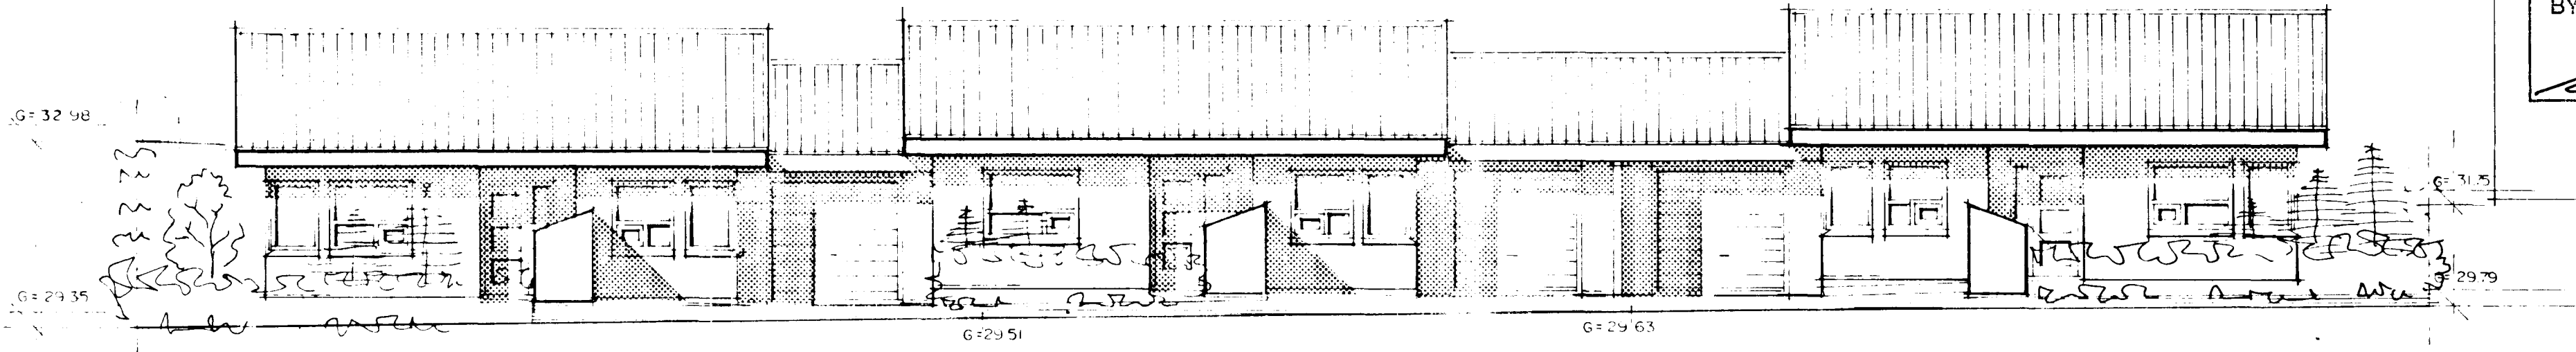


NORÐAUSTURHLIÐ MKV. 1:100

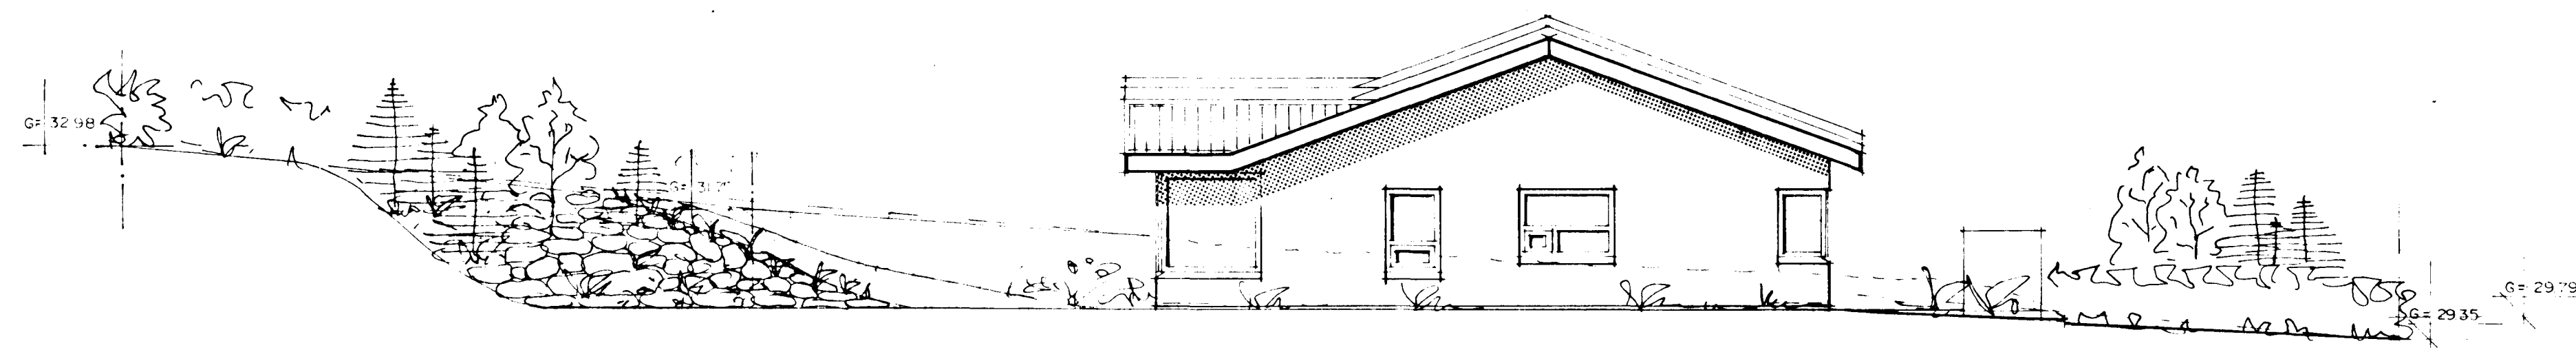


SUÐAUSTURHLIÐ MKV. 1:100

tifftopdf - www.rubissoftware.com - Demo Version

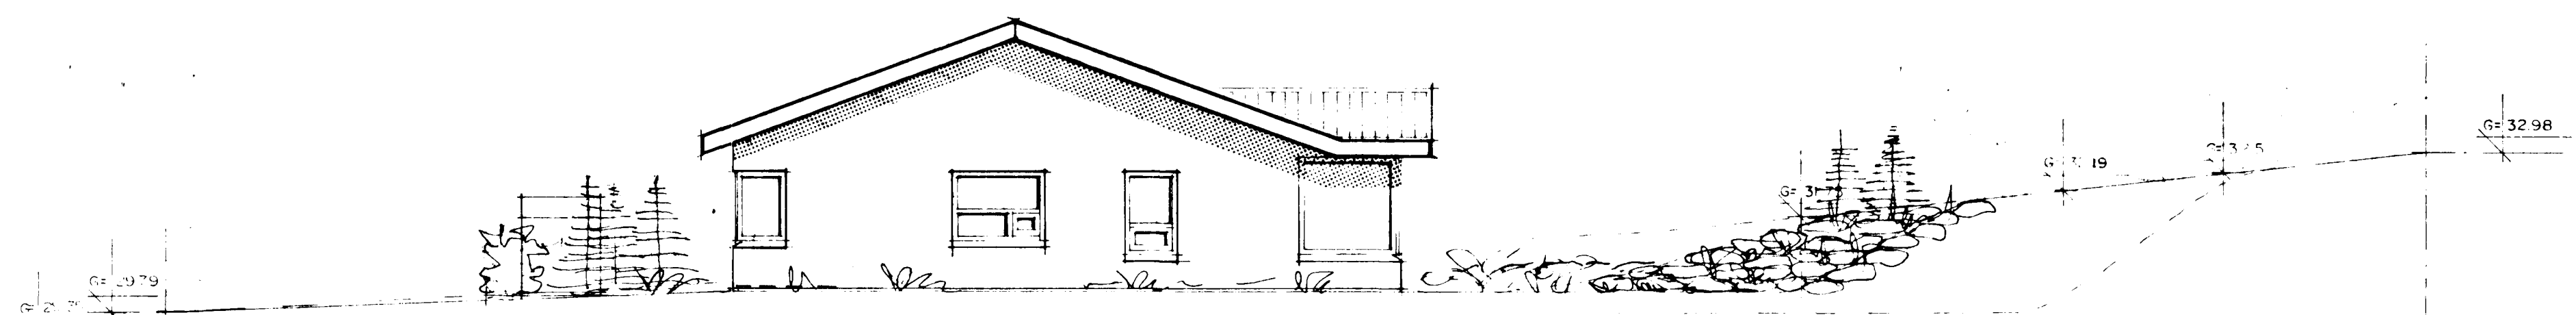

NORÐVESTURHLIÐ MKV. 1:100

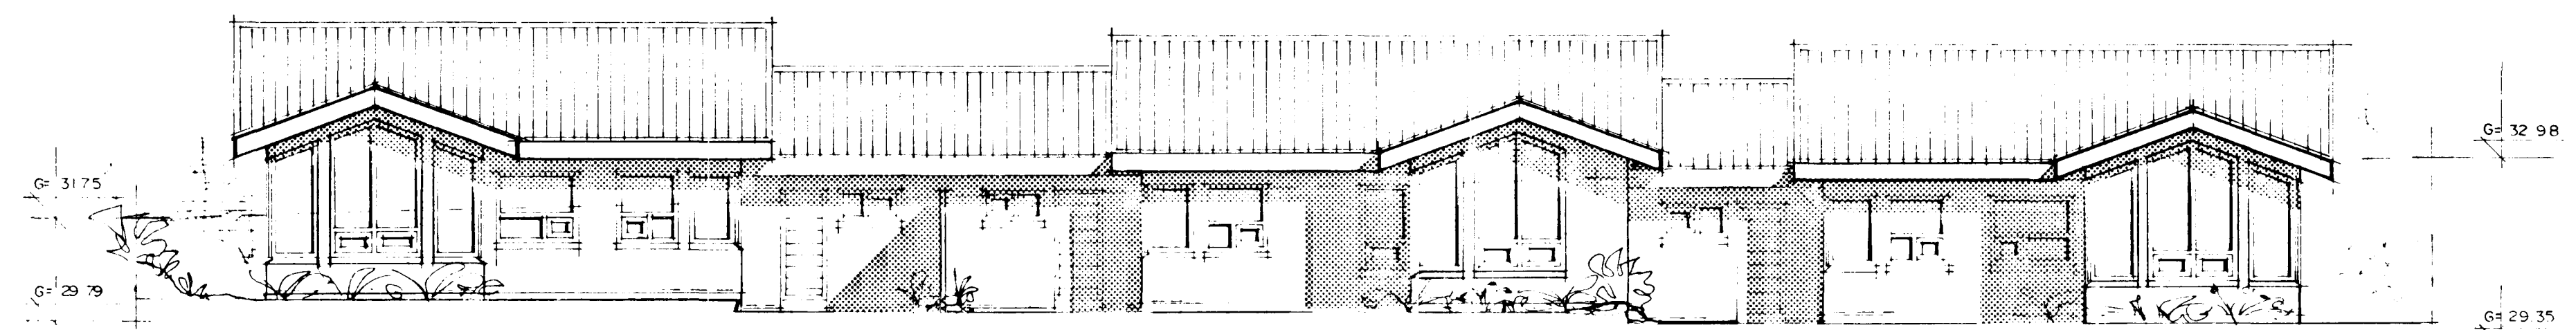

SUÐVESTURHLIÐ MKV. 1:100