



Samþykkt á fundi bygginga-  
nefndar þ. 16.9.1992  
BYGGINGAFULLTRÚINN  
Í HAFNARFIRÐI  
*[Signature]*


SJÁ BÚGUN

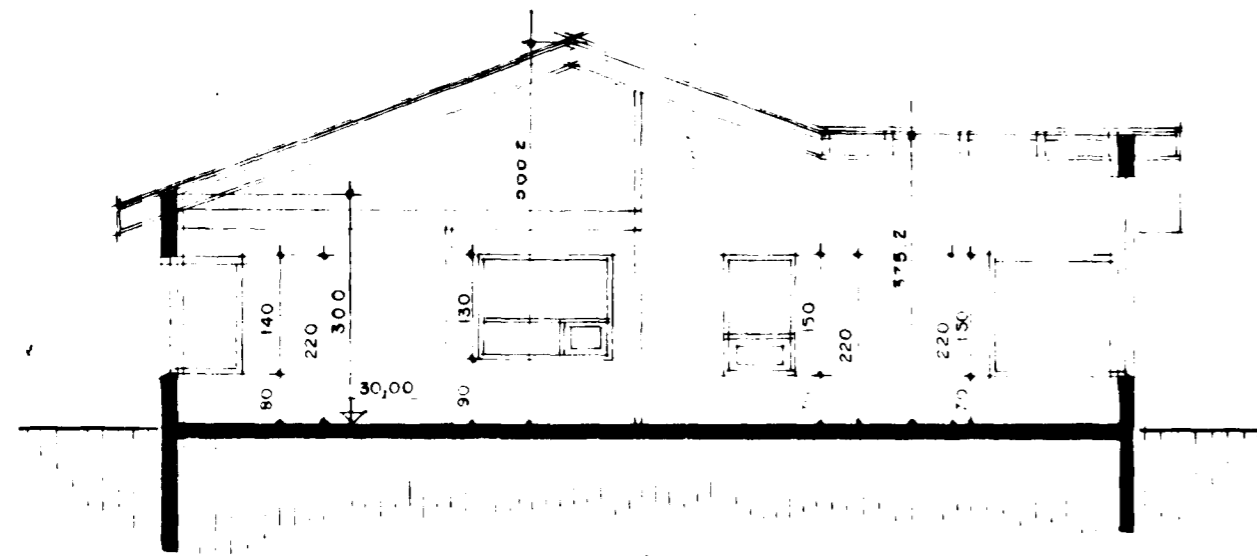


SNID A-A M 1:100

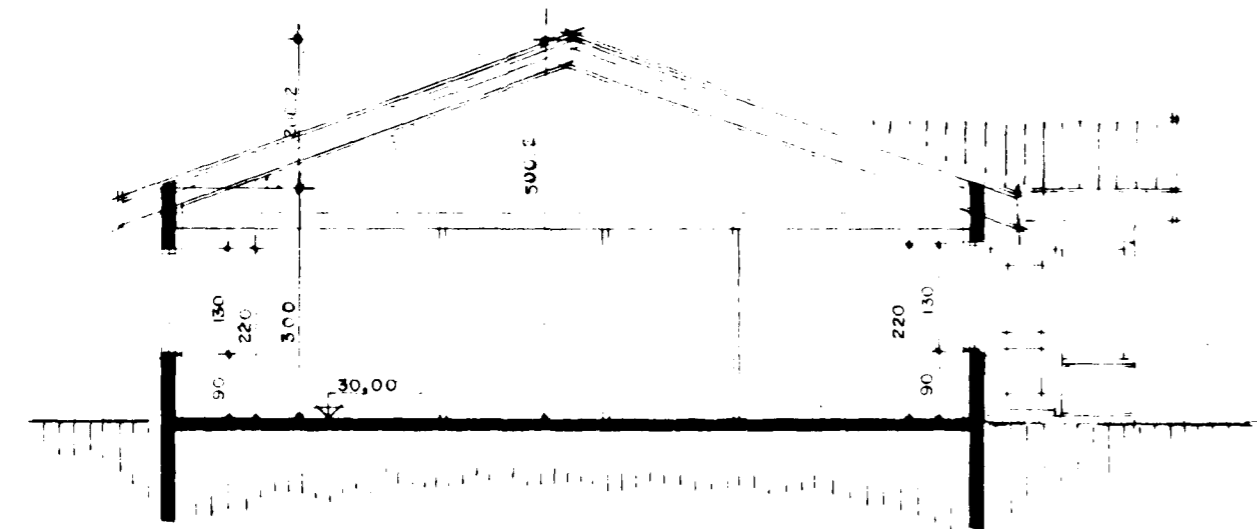

SNID B-B M 1:100

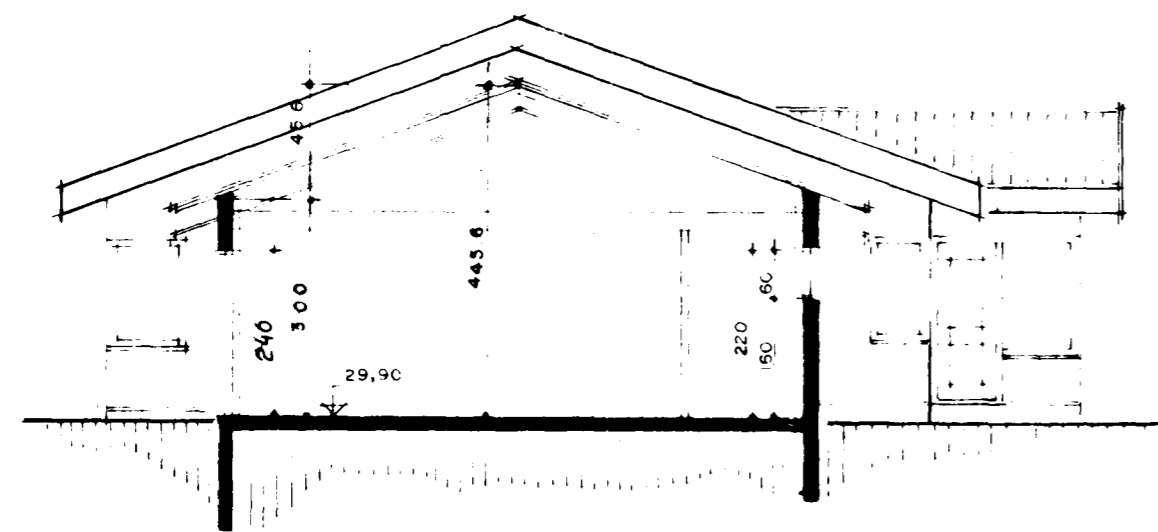

SNID C-C M 1:100

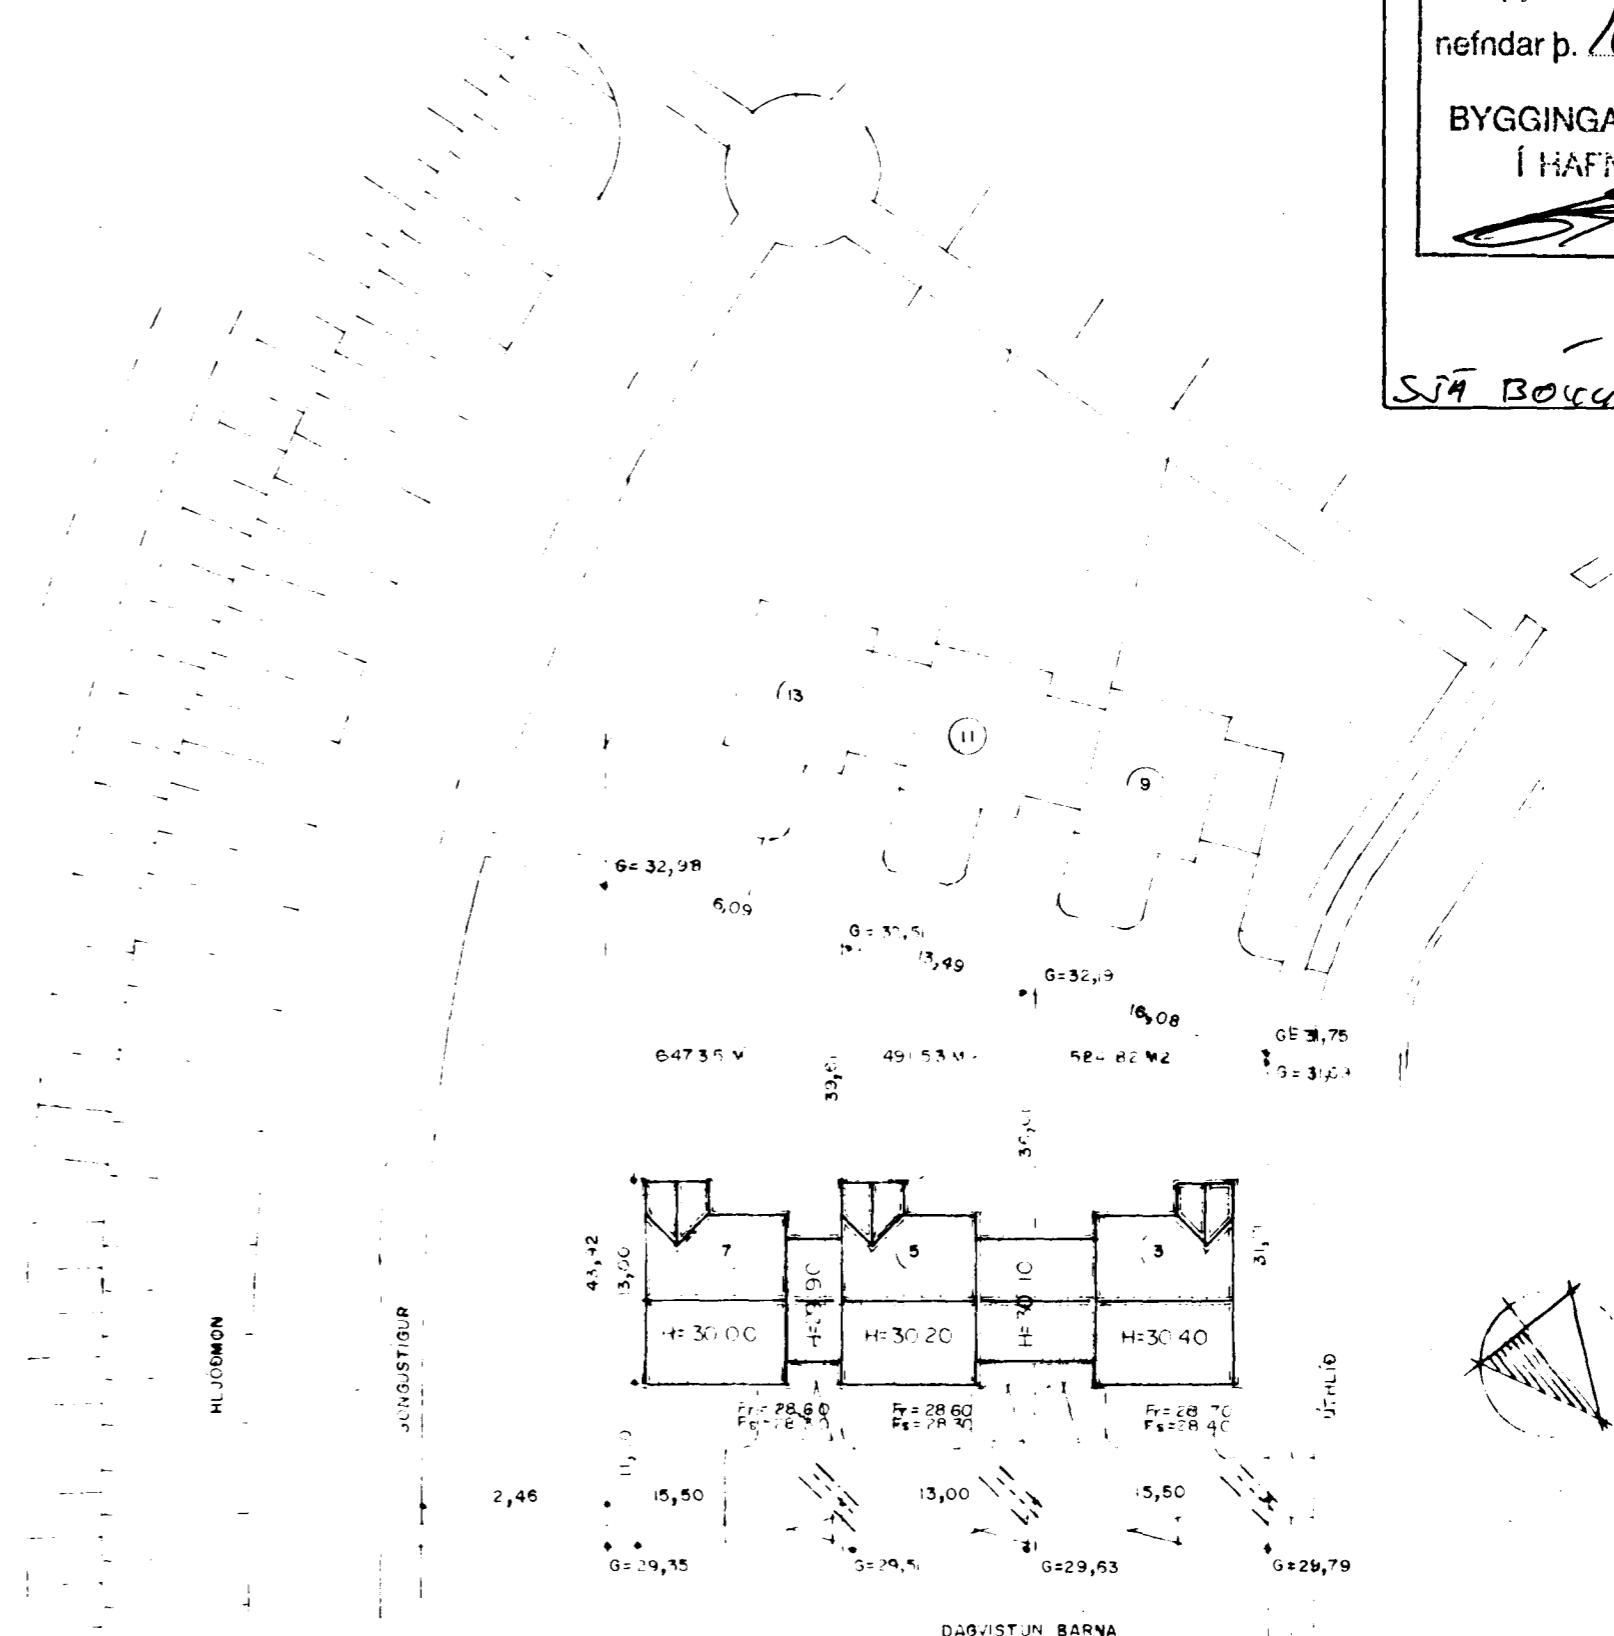

AFSTÖÐUMYND M 1:500

**BYGGINGARLÝSING:**

HÚSIÐ ER STAÐSTEYPT Á HEFÐBUNDINN HÁTT MEÐ STÁLKLÆDDU ÞAKI. UNDIRSTÖÐUR OG BOTNPLATA ERU STAÐSTEYPT Á ÞJAPPADRI HRAUNFYLLINGU EÐA Á KLÖPP. ÚTVEGGIR ERU STAÐSTEYPTIR 18 SM MEÐ 10 SM EINANGRUN OG 2 SM MÚRHÚÐ. ÞAK SPERRUR ERU HEILKLÆDDAR MEÐ 1\*6" BORDVIÐ. ÞAR OFANÁ ER ÞAKPAPPI OG ÞAKSTÁL. ÞAKEINANGRUN ER 20 SM STEINULL.

**SKÝRINGAR:**

KÓLNUNÁRTÖLUR EINSTAKRA BYGGINGARHLUTA SKULU VERA Í SAMRÆMI VIÐ ÍST 66 E-30 = ELDVARNARHURÐ

**STÆRDIR BRÚTTÓ:**

**HÚS NR. 3**

ÍBÚÐARHÚS M2	106 75 M2	422 10 M3	FLATARMÁL LÓÐAR	524,82
BÍLGEYMSLA	32 00 M2	119 30 M3	NÝTINGARHLUTFALL	0,26
SAMTALS	138 75 M2	541 40 M3		

**HÚS NR. 5**

ÍBÚÐARHÚS M2	107 07 M2	423 10 M3	FLATARMÁL LÓÐAR	491,53
BÍLGEYMSLA	32 00 M2	119 30 M3	NÝTINGARHLUTFALL	0,28
SAMTALS	139 07 M	542 40 M3		

**HÚS NR. 7**

ÍBÚÐARHÚS M2	106 75 M2	422 10 M3	FLATARMÁL LÓÐAR	647,35
BÍLGEYMSLA	32 00 M2	119 30 M3	NÝTINGARHLUTFALL	0,21
SAMTALS	138 75 M2	541 40 M3		