

Samþykkt á fundi brunnar-
nefndar þ. 16. 9. 92
BYGGINGAERÆÐINGUR
Í HAFNARFIRÐI

Skýringar vegna eldvarna:

F-30 tákna eldvarnarhurð, og eða eldvarnarvegg, samkv. reglugerð um brunavarnir og brunamál.

B-30 tákna eldvarnarhurð, samkv. reglugerð um brunavarnir og brunamál.


➤ BO. tákna björgunarrop, samkv. reglugerð um brunavarnir og brunamál.

➔ tákna rýmingarleið, samkv. reglugerð um brunavarnir og brunamál.

⊗ B. nr. Brunahólf númerað.

⊗ Reykskynjari, staðsetjst samkvæmt teikningu.

☐ Sl.kv. Slökkvitæki og annar brunavarnabúnaður staðsetjst í samráði við Eldvarnareftirlit.

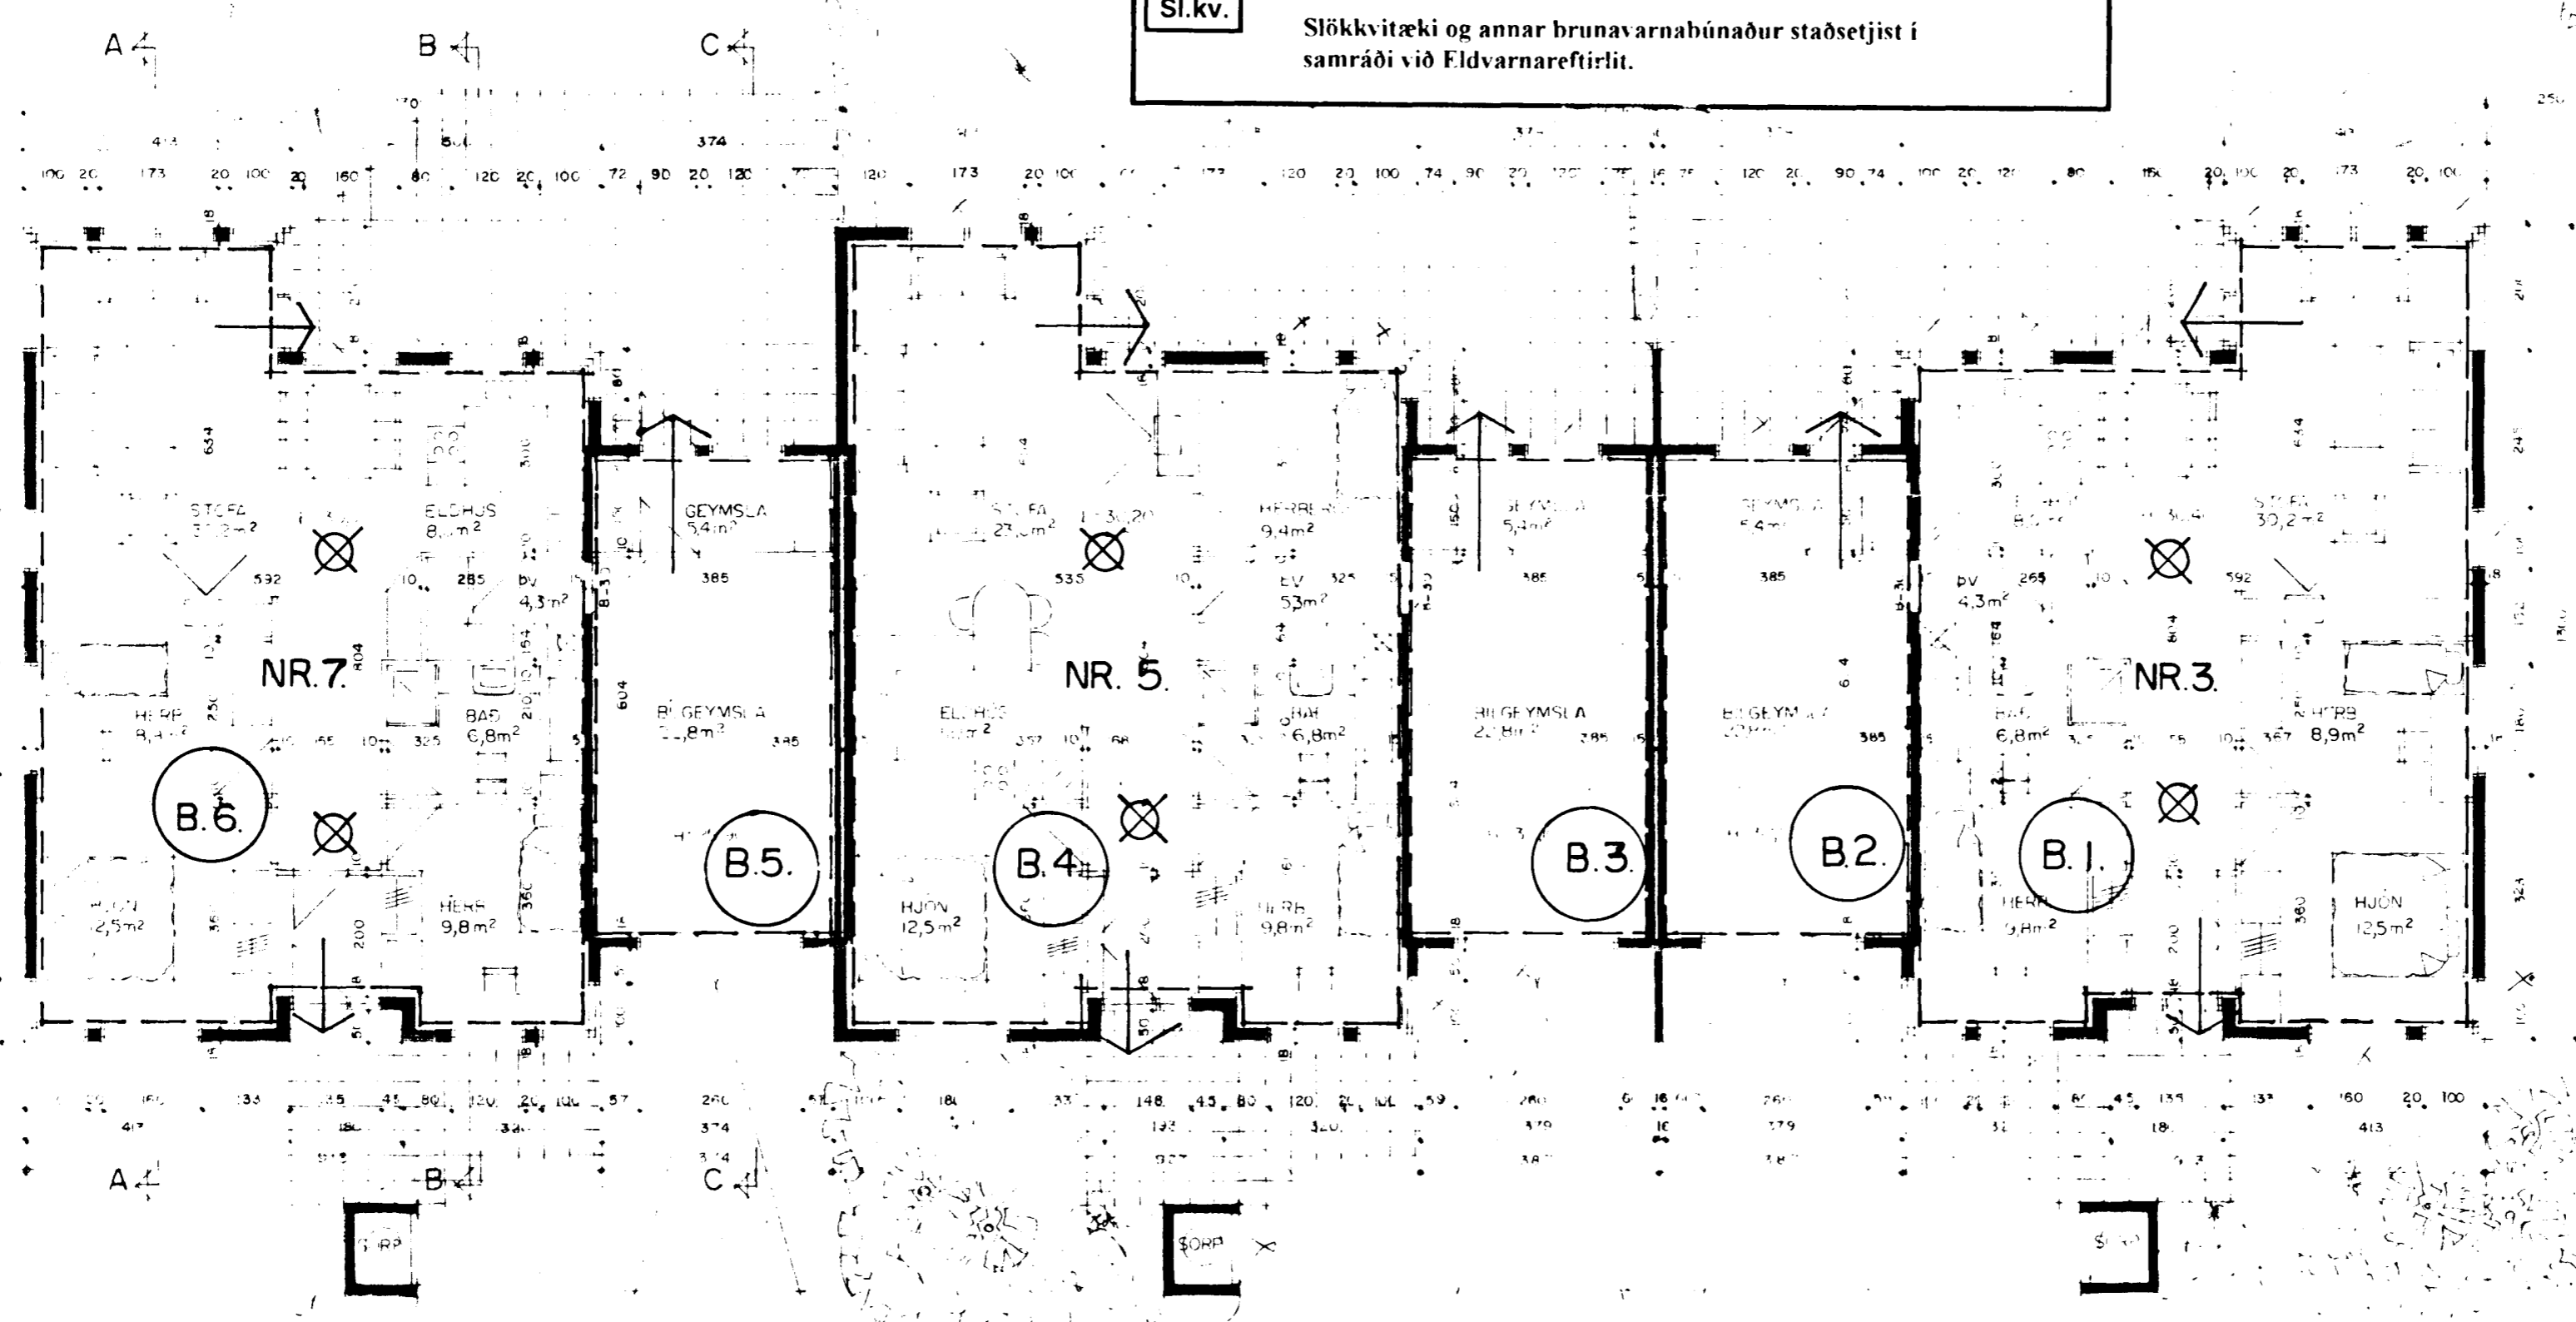

Brunavarnauppdráttur. blað. 1 af 1.

GRUNNMYND JARDHÆÐ M:1:100