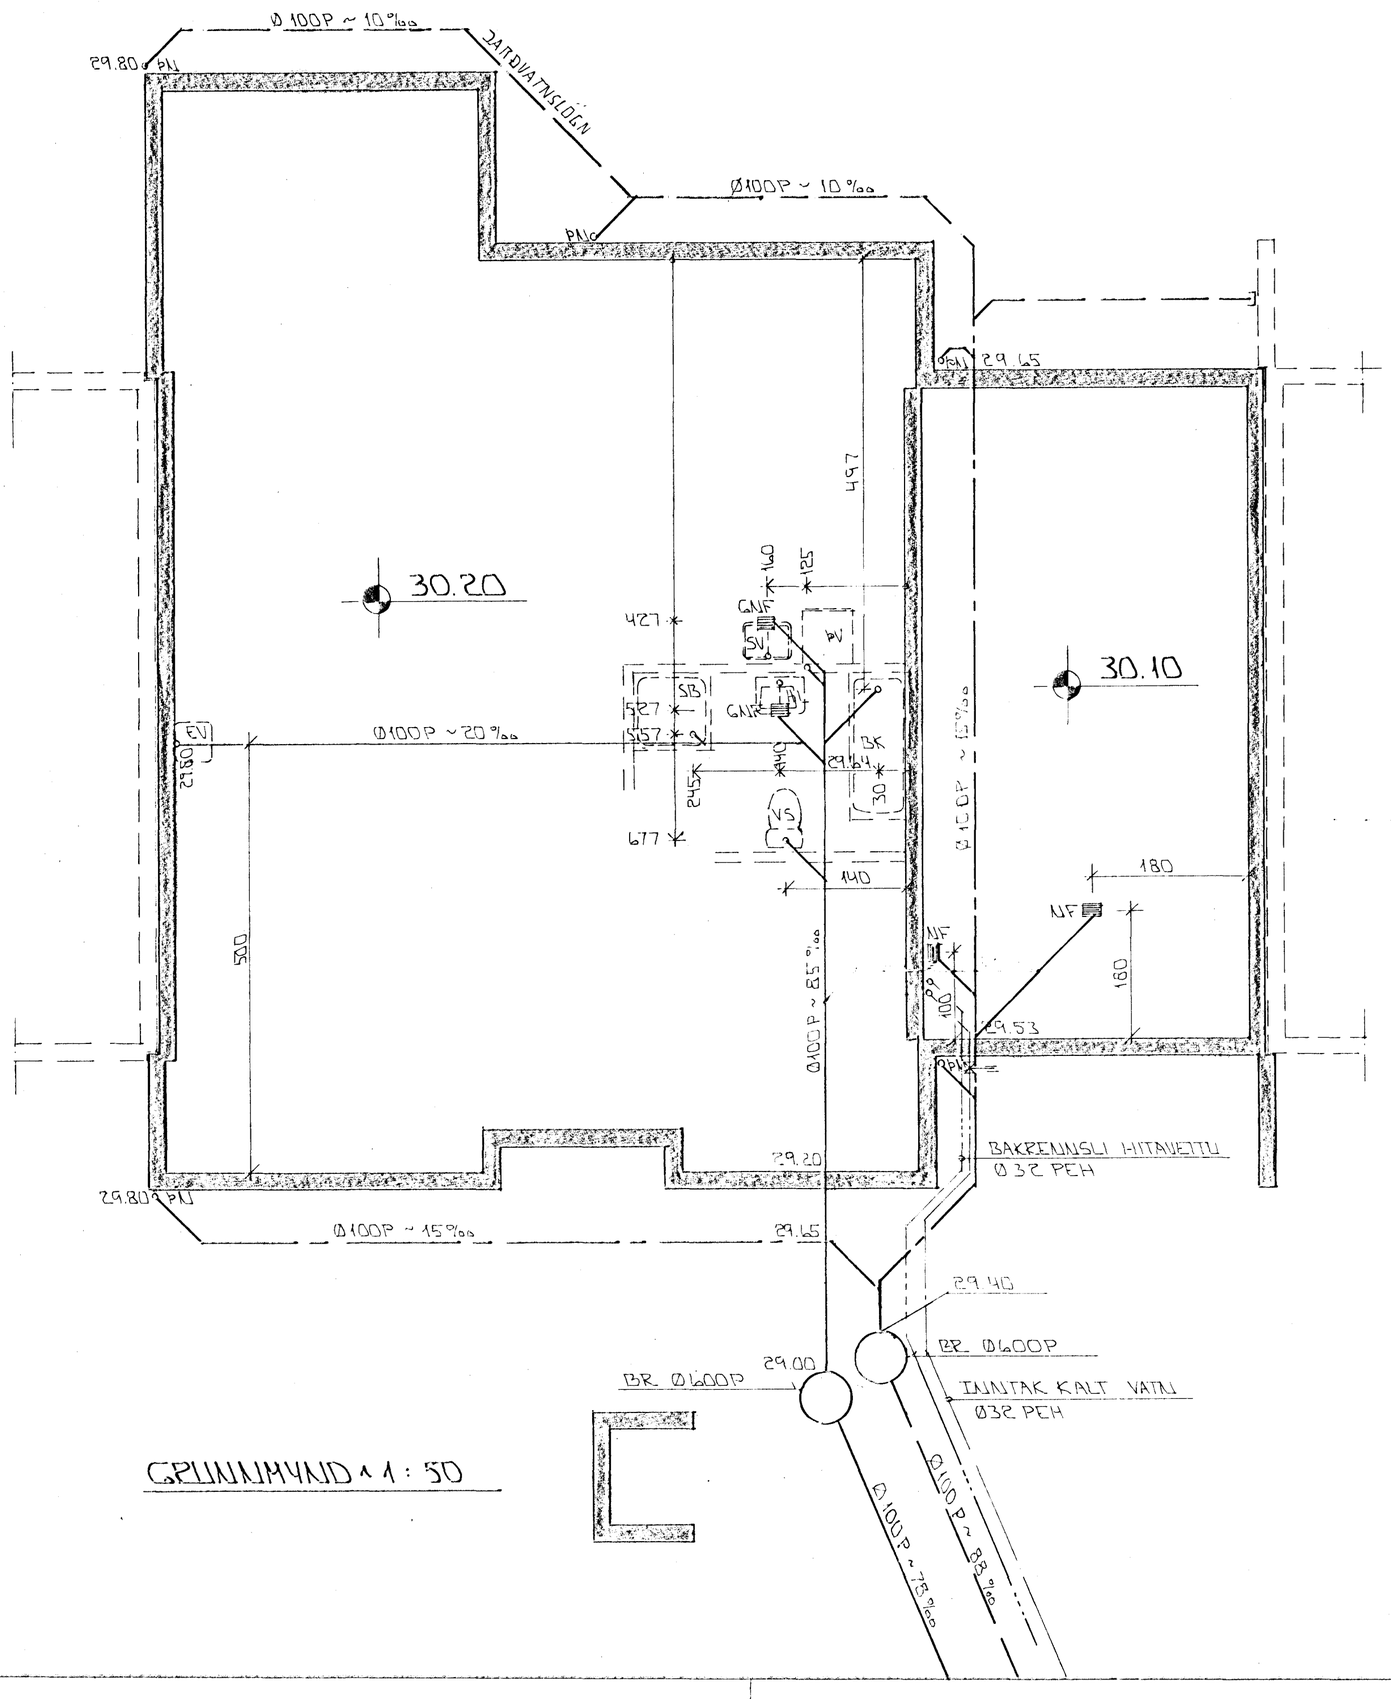

GRUNNMYND Á 1 : 50

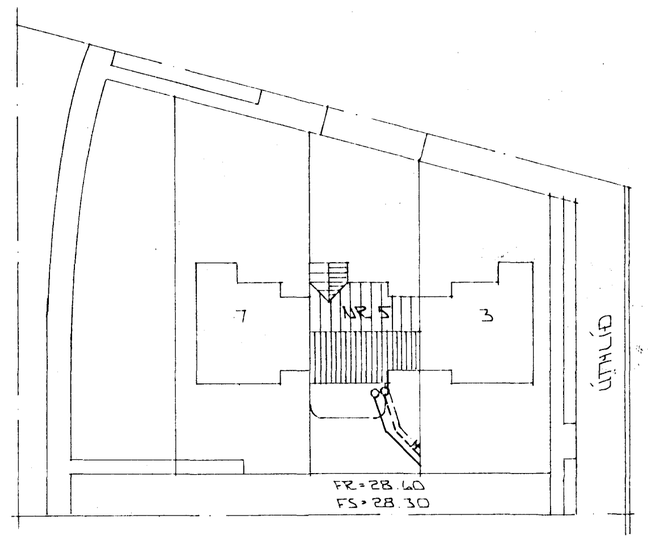

AFSTÖÐUMYND Á 1 : 500

02 MAR 1993
HAFNARFJARÐARBÆR
BYGGINGAFULLTRÚINN

SKÝRINGAR.

ALMENNAR SKÝRINGAR SJÁ BL. NR. 2 - 01.

BR.NR.	DAGS	EÐLI BREYTINGAR	SIGN.

ÚTHLÍÐ 5 HAFNARFIRÐI

GRUNNMYND - GRUNNLAGNA
AFSTÖÐUMYND
MÆLIKV. Á 1 : 50 & 1 : 500

SIGURÐUR ÞORLEIFSSON TÆKNIFRÆÐINGUR F.Í.T.F.Í.
STRANDGÖTU 11 HAFNARFIRÐI SÍMI 54751/54235

DAGS. OKT '92
HANNAÐ
TEIKNAÐ GK
VERK NR. 9257
BLAÐ NR. 2 - 02