

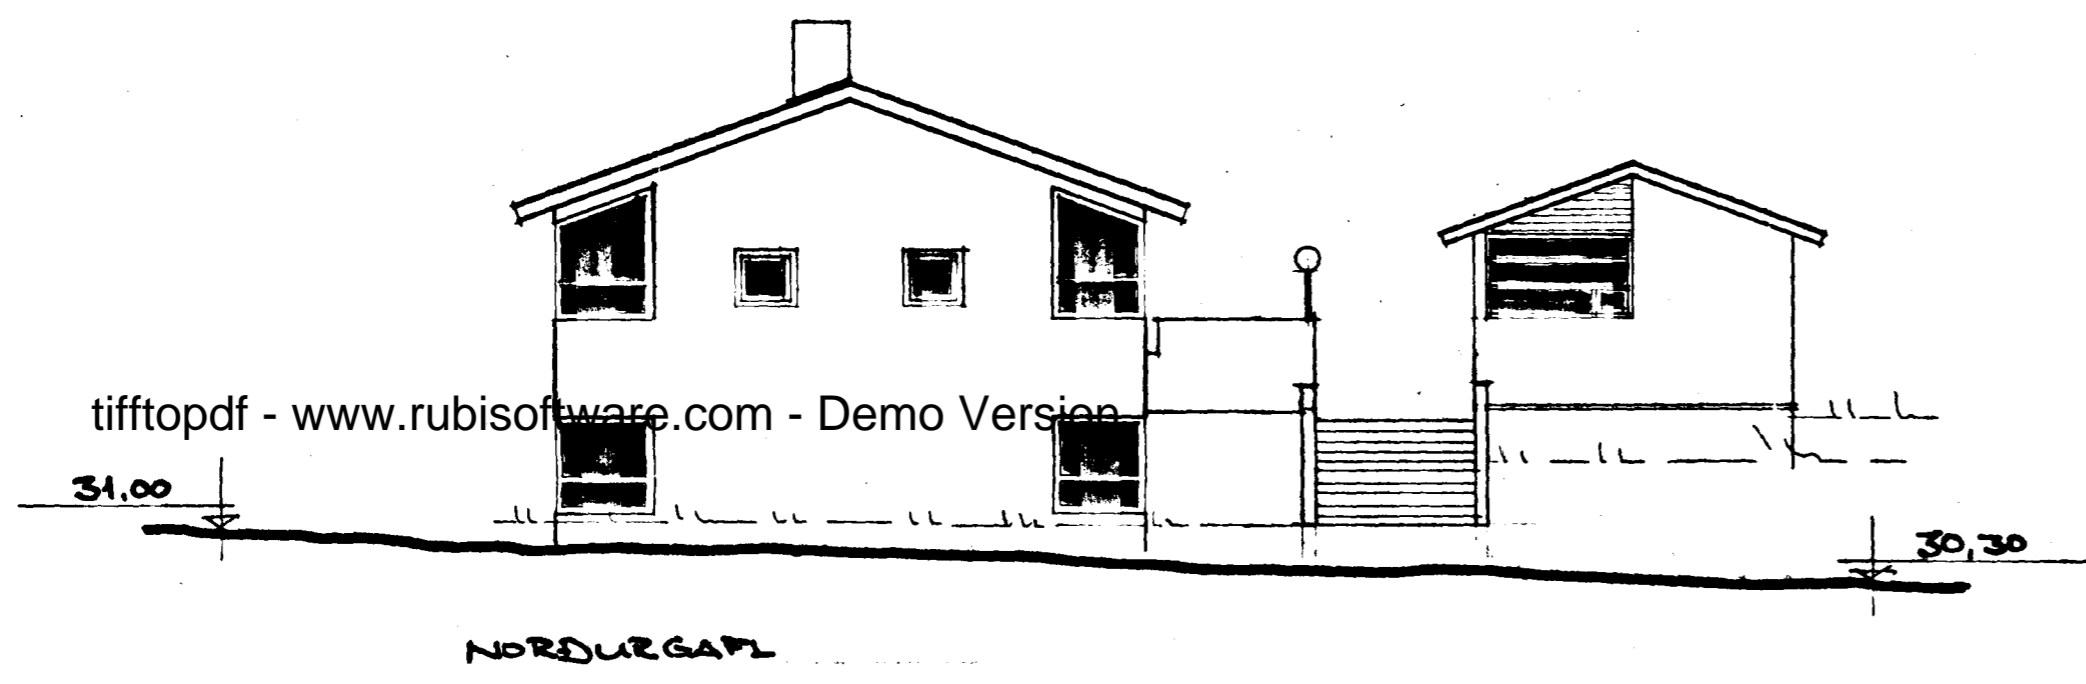
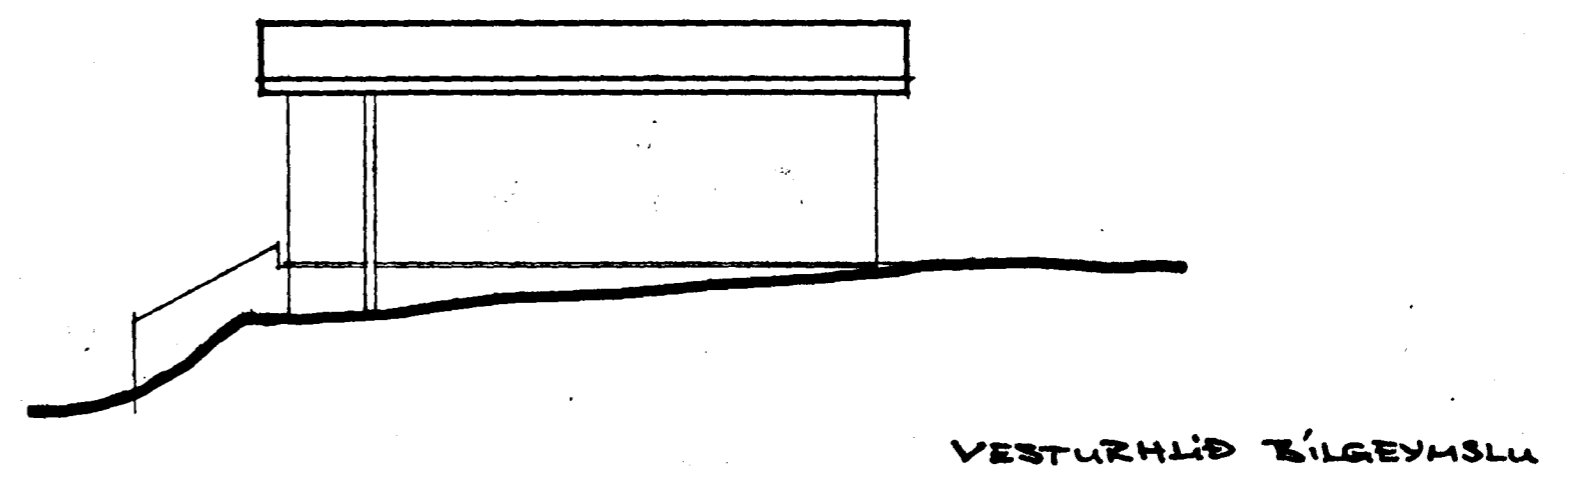
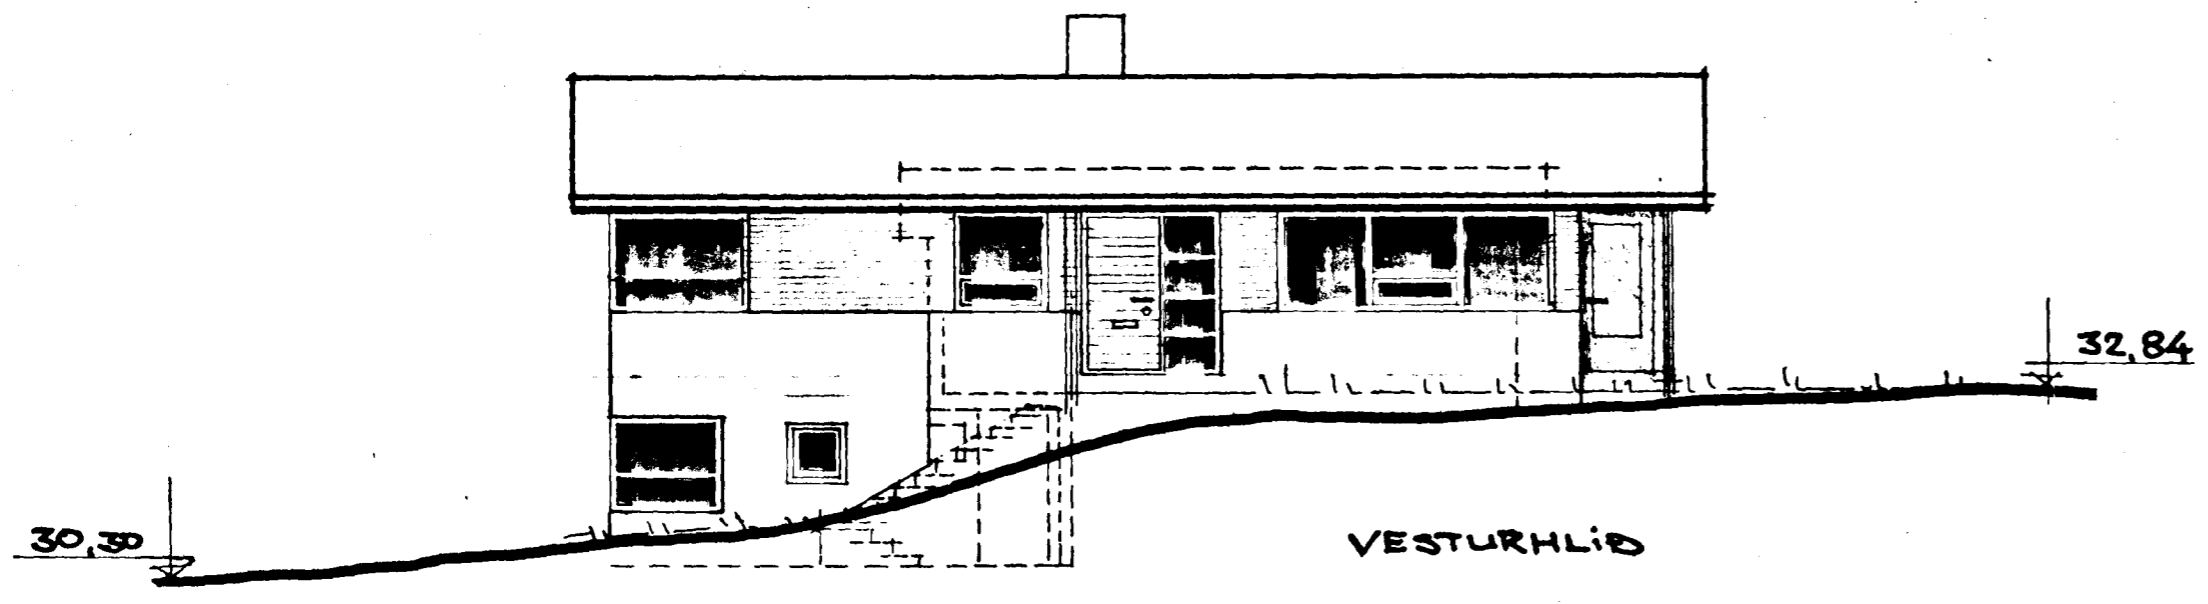
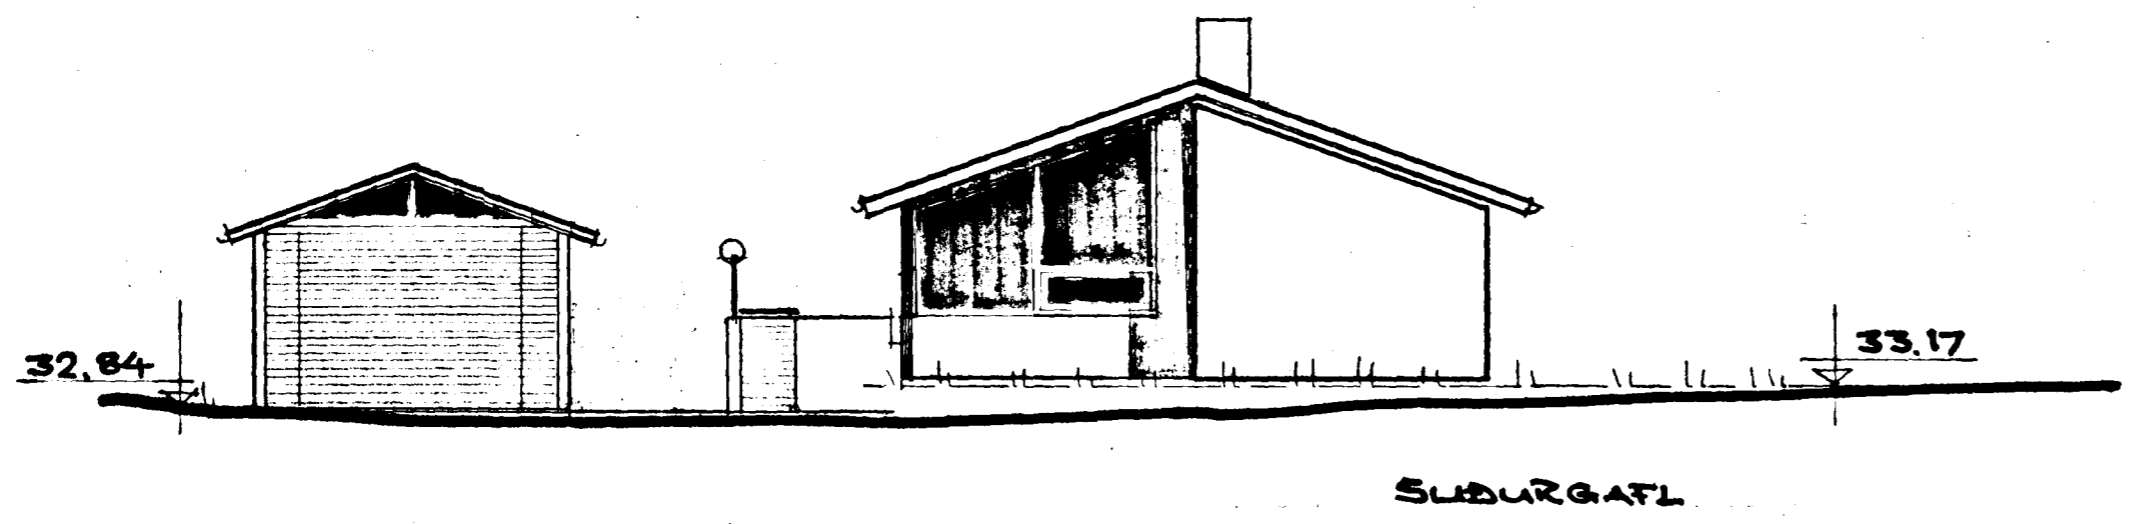


Samþykkt á fundi byggingar-
nefndar þ. 31.13.1993
BYGGINGAFULLTRÚJINN
Í HAFNARFIRÐI
Sigríður Halldóttir

Önnur skil frá öðrum
skilum á samræmi
við reglugerðir

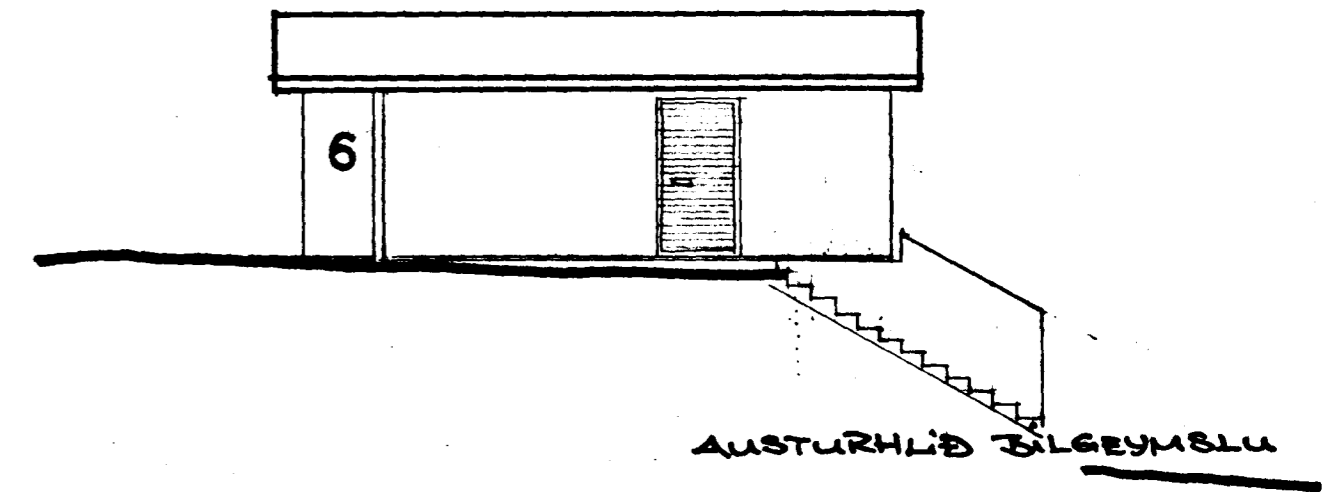

tifftopdf - www.rubissoftware.com - Demo Version

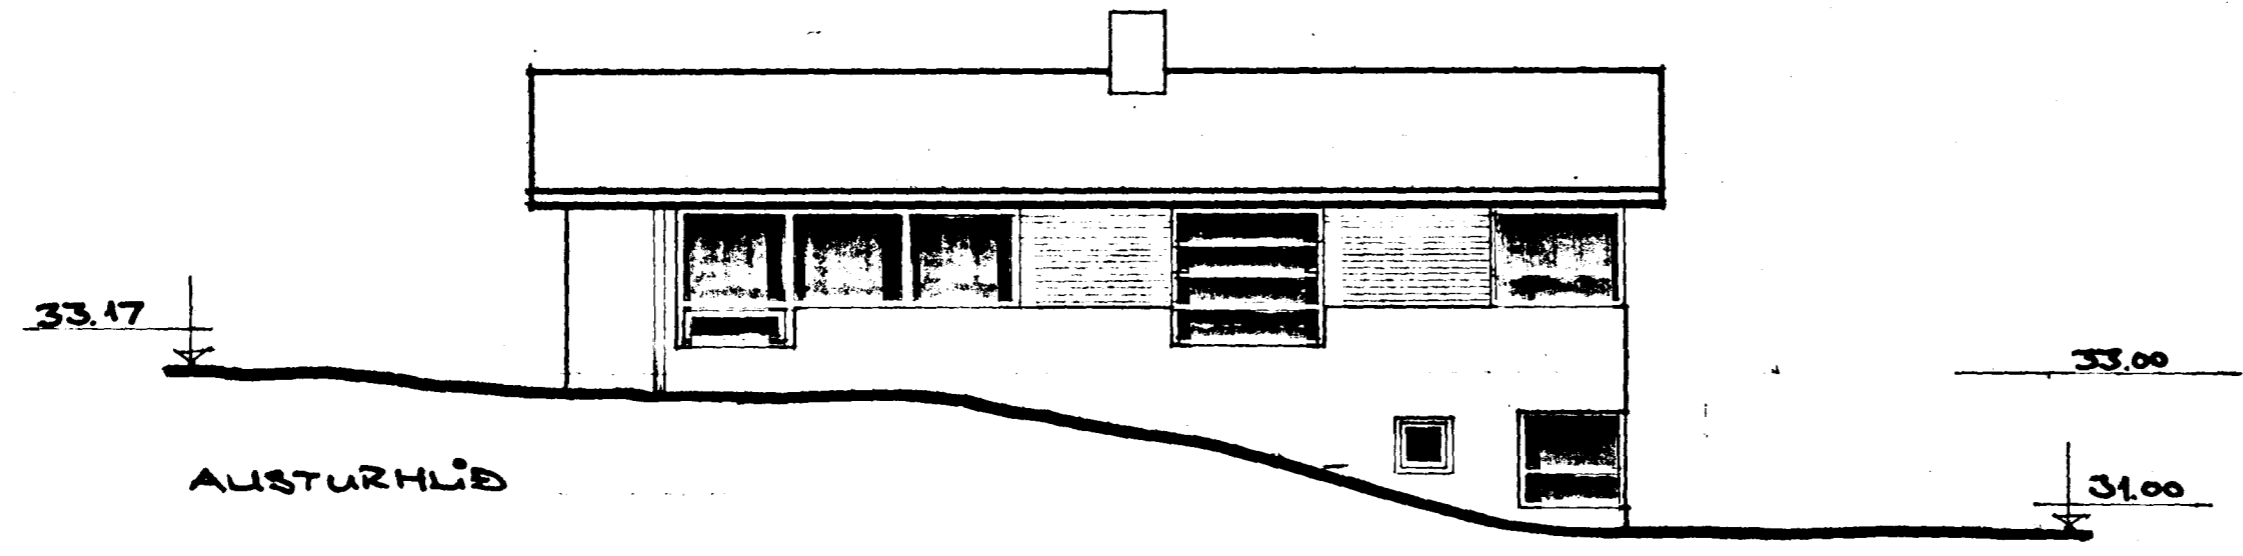

ÞRETTI FEBR 1993 VAK

VILMAR ÞÓR KRISTINSSON
BYGGINGARTÆKNIR.

2

LÍTHLÍÐ NR 6 HAFNARFIRÐI.
TEIKN: VPK | NOV 1992 | BYGGINGANEFNDARTEIKN