


SNID M 1:100




AFSTÖÐLIMYND M 1:500

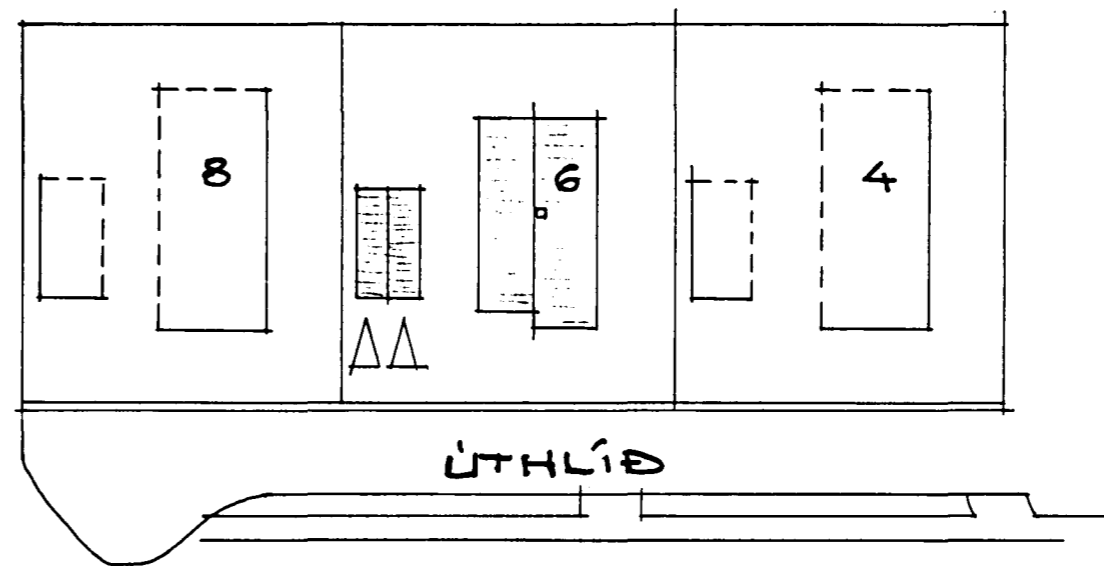


ÚTHLÍÐ

Samþykkt á fundi bygginga-
nefndar þ. 25/11 1992
BYGGINGAFULLTRÚJINN
Í HAFNARFIRÐI
Sigurð Björnsson

tifftopdf - www.ruhissoftware.com - Demo Version

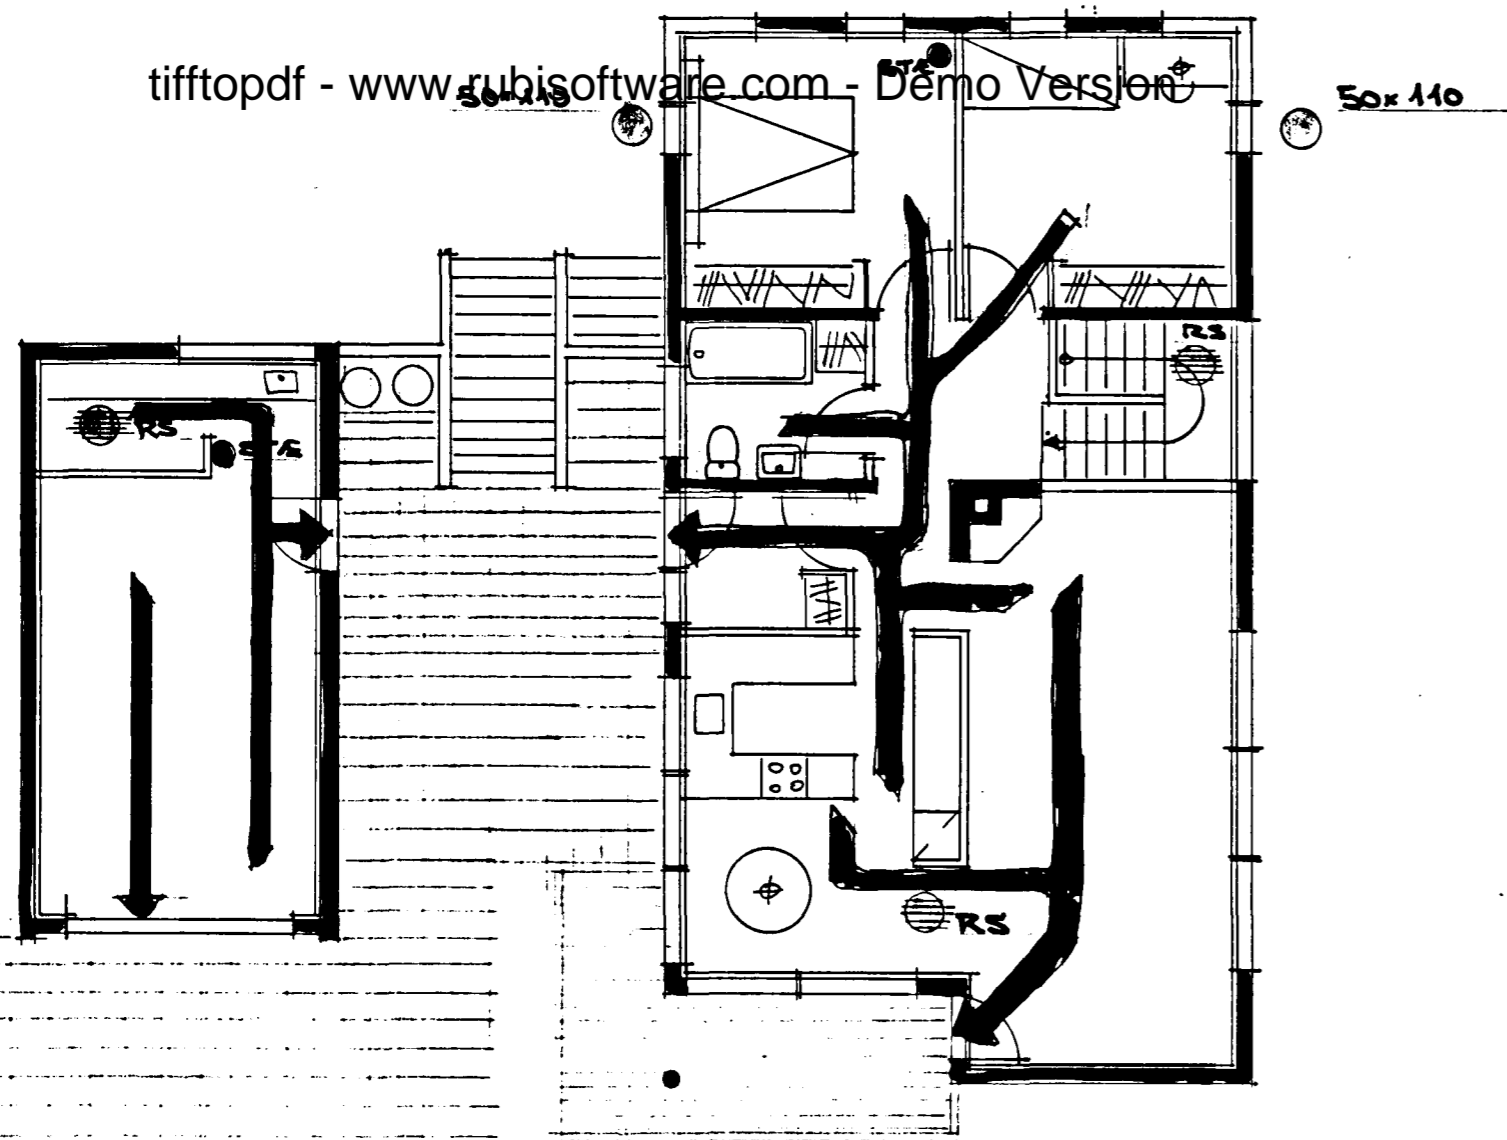

GRUNNMYND M 1:100

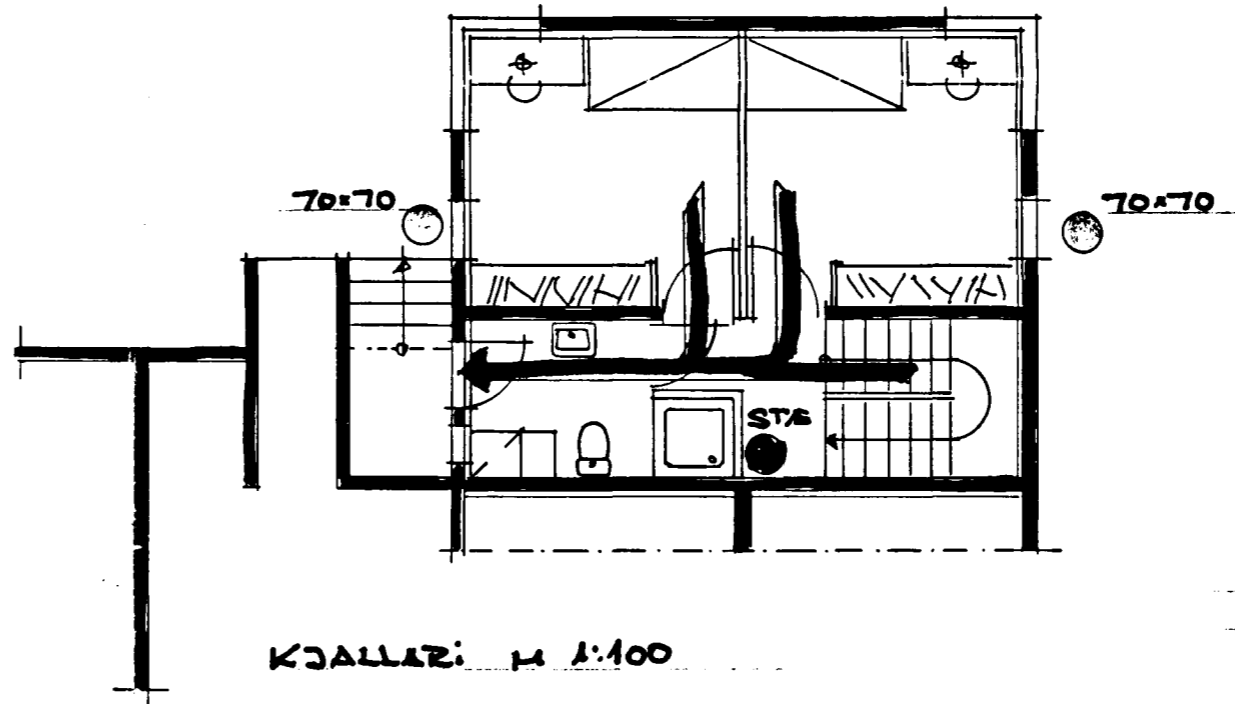

KJALLARI M 1:100

FLATARMÁL HÉÐAR	108,4 m ²
" KJALLARA	49,8 m ²
" BILGEYMSLU	32,7 m ²

LÝSING Á HÚSI :

HÚSIÐ ER STEINHÚS OG ER KJALLARI UNDIR HLUTA ÞESS. STEYPT PLATA ER MILLI HÉÐARSKILA. ÚT ÚR KJALLARA ER HURD ÁSAMT YFIRB. KJALLARATRÖPPUM, EN MILLI HÉÐA ER STEYPTUR STIGI. BILGEYMSLA ER FRISTANDANDI 4M FRÁ HÚSI OG 1M FRÁ LÖBAMÖRKUM. BILGEYMSLA ER EINNIG MEB STEYPTUM ÚTVEGUM. HÚSIÐ ER EINANGRAD MED STEINULL. Á ÞAK KEMUR BÄRUGJÄRN.

- ⊙ BJÖRGUNARÖP, SEM ÖPNANLEGT FAG.
- ⊙ RS : REYKSKYNDARI
- STA : SLÖKKVITEKI



VILMAR ÞÓR KEISTINSSON
BYGGINGARTEKNIÐI
Vilmar Þór Keistinsson

3

ÚTHLÍÐ 6 HAFNARFIRÐI

TEIKN VPK	NÓV 1992	RÝMINGARLEIÐIR OG
REIKN VPK	MÁL 1:100/500	BJÖRGUNARÖP