



Samþykkt á fundi bygginga-  
nefndar þ. 26/5 1994


BYGGINGAFULLTRÚINN  
Í HAFNARFIRÐI

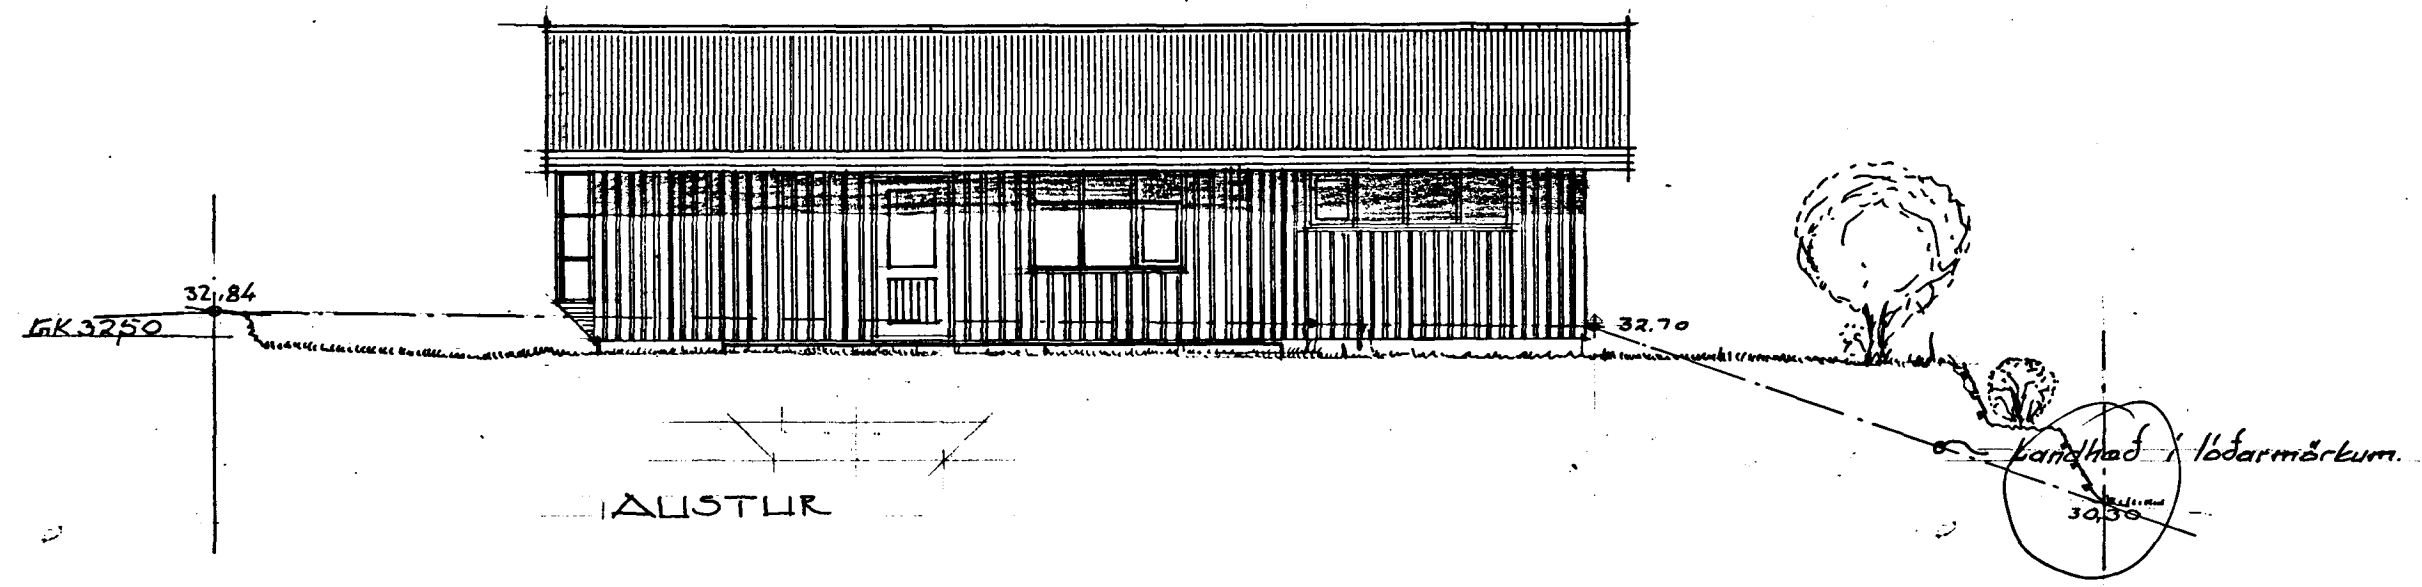

AUSTUR

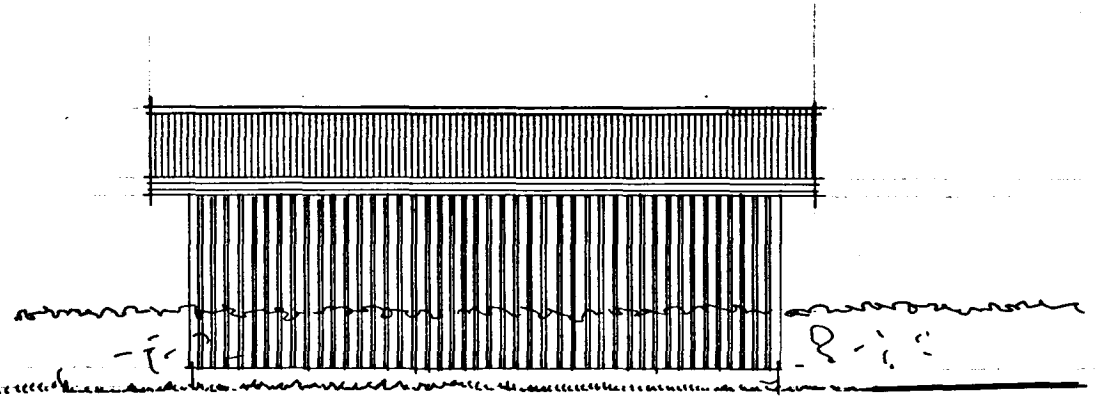

VESTUR

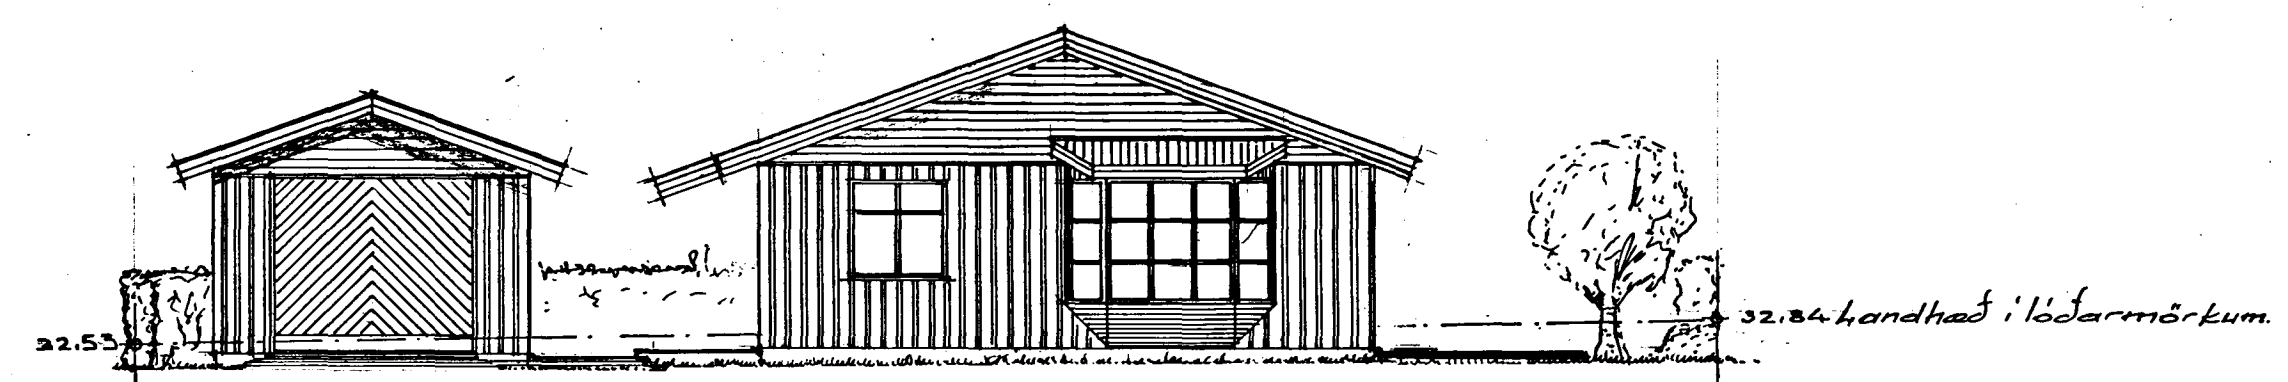

SUDUR

LITHLÍÐ 8 HAFNARFIRÐI  
LITLIT MÁL 1:100  
MÁRS '93  
BALDVIN EIMARSSON BYGGINGAFRÆÐINGUR MBFI.  
Baldurinn Eimarsson

Breytt 21.5.'94 gluggi á 3-gafl. ÞEim