




Samþykkt á fundi bygginga-  
nefndar þ. 7.12.1994  
BYGGINGAFULLTRÚINN  
Í HAFNARFIRÐI

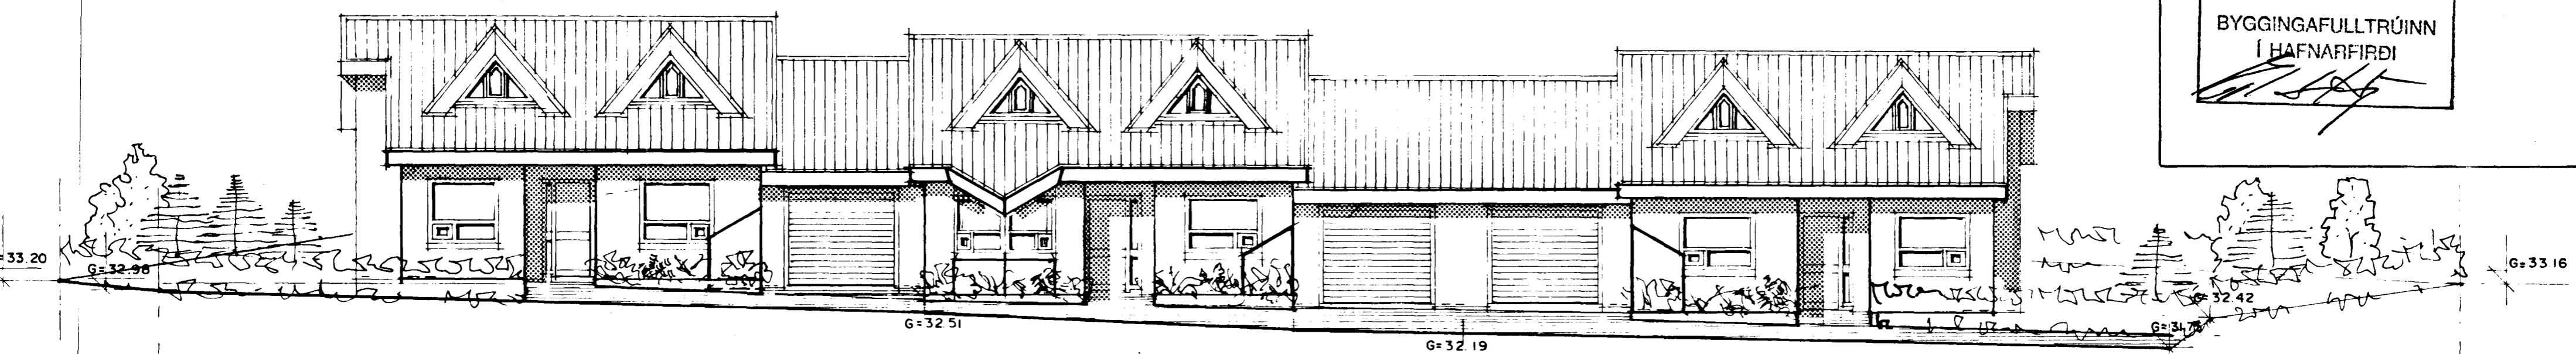

NORÐAUSTURHLIÐ MKV. 1:100

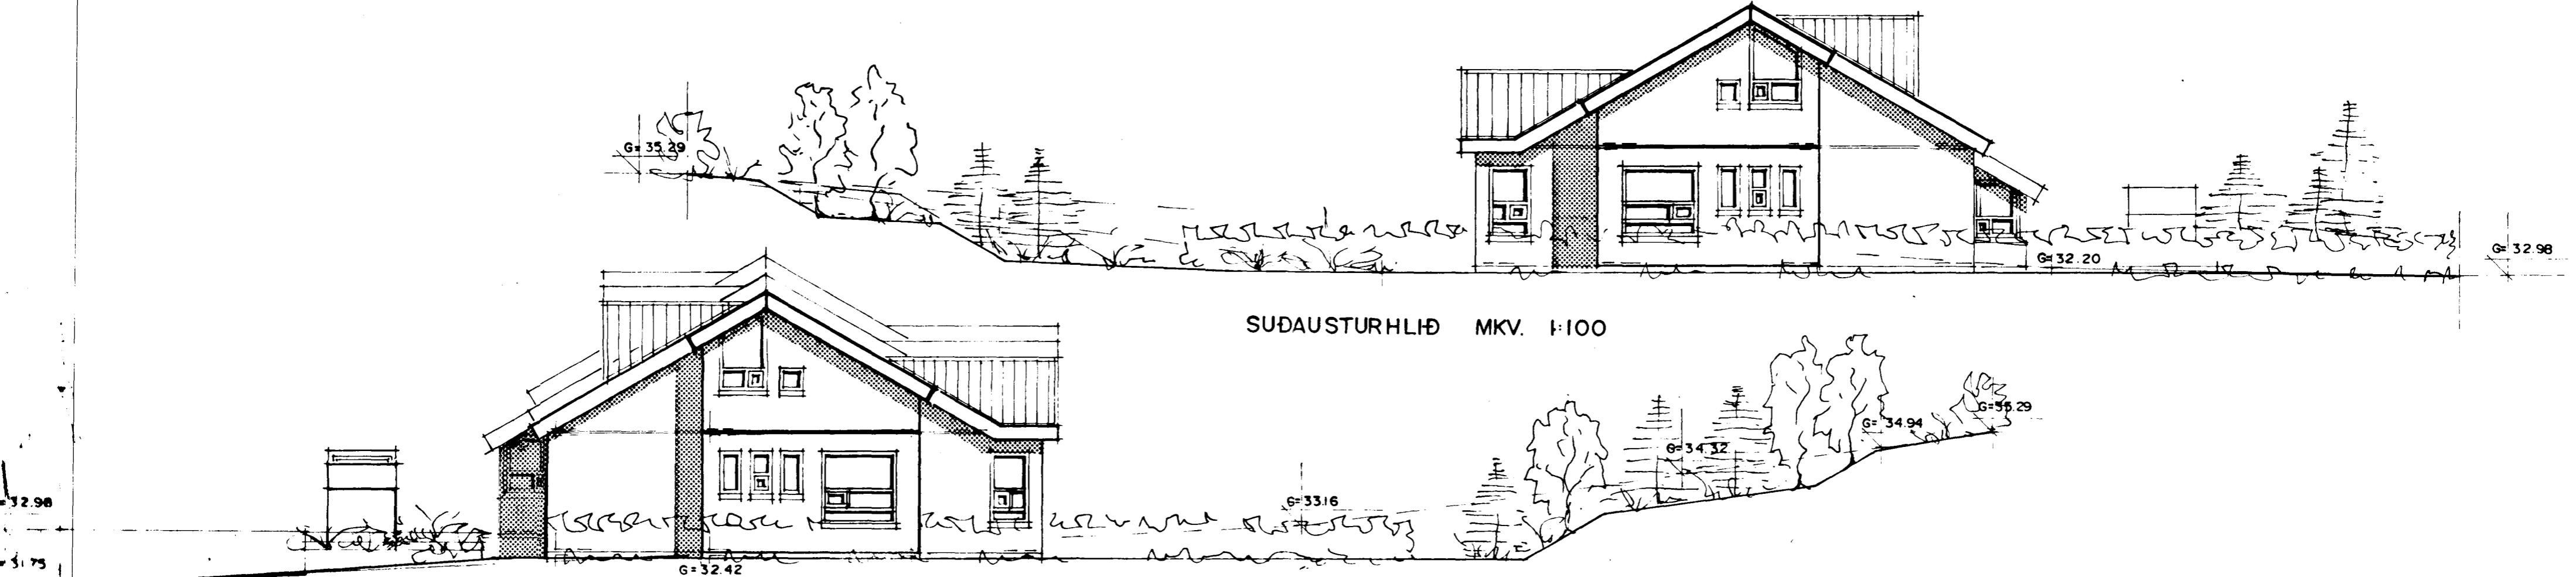

SUÐAUSTURHLIÐ MKV. 1:100

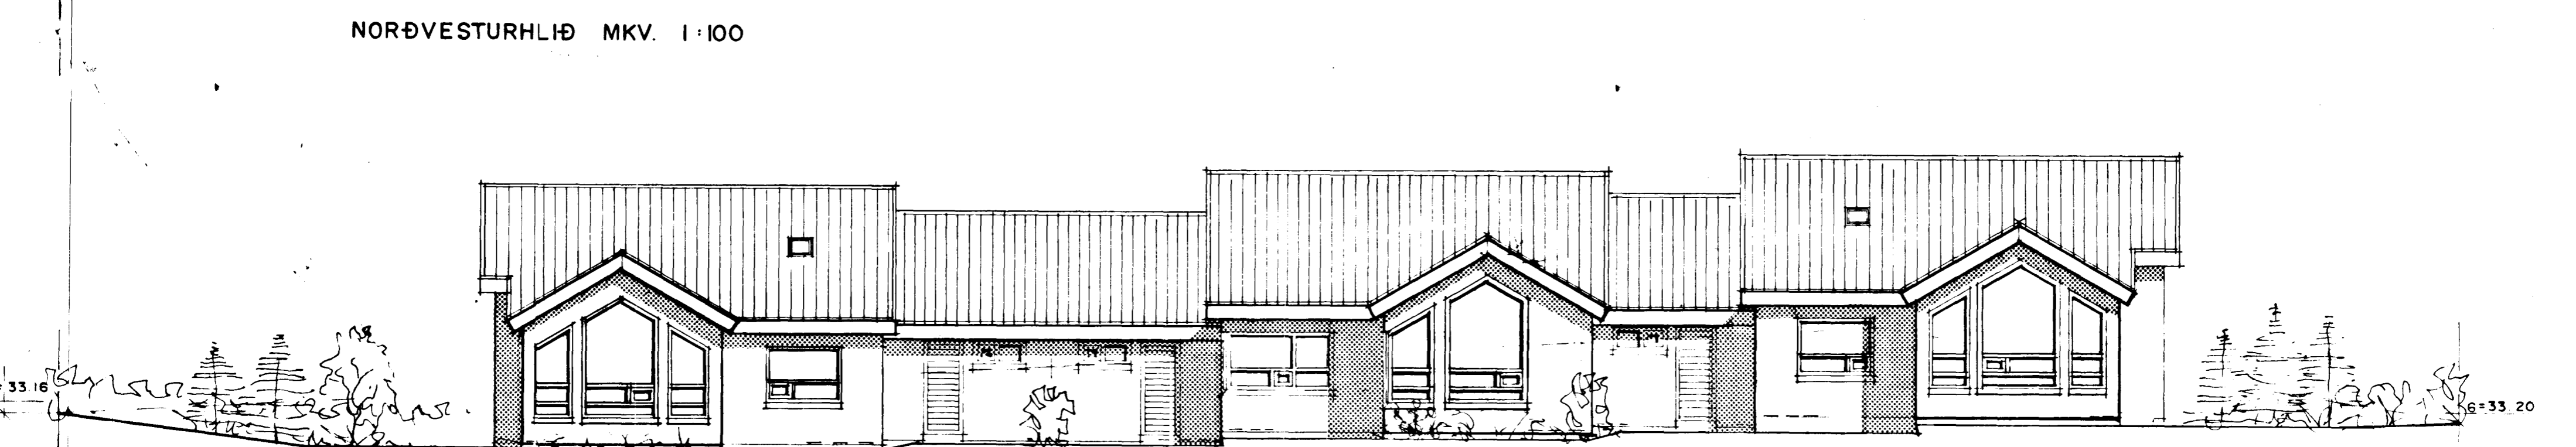

SUÐVESTURHLIÐ MKV. 1:100

*Sigurdur Þorvandarson*